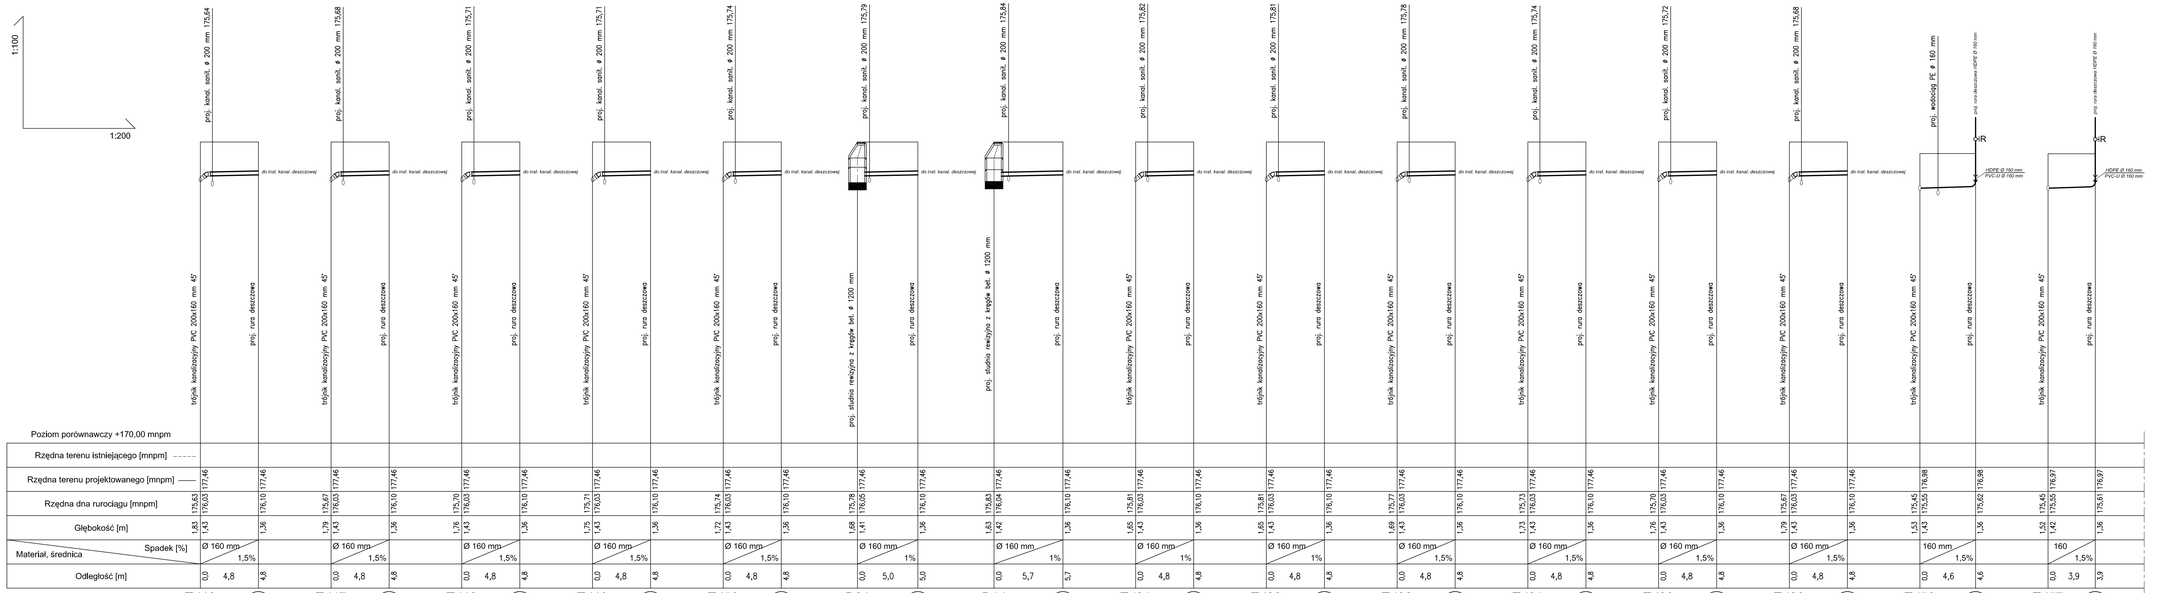

Nie wyklucza się istnienia w terenie urządzeń podziemnych, dla których brak było informacji branżowych i nie zostały odnalezione w terenie w czasie inwentaryzacji geodezyjnej.

Nie wyklucza się istnienia w terenie urządzeń podziemnych, dla których brak było informacji branżowych i nie zostały odnalezione w terenie w czasie inwentaryzacji geodezyjnej.

Nazwa inwestycji i adres

Budowa stadionu piłkarskiego
(na terenie istniejącego stadionu)
przy ulicy Struga w Radomiu

część działki nr ewid. 78 przy ul.Andrzeja Struga / 11 Listopada
i część działki nr ewid. 81 przy ul. Stanisława Zbrowskiego

Inwestor

Miejski Ośrodek Sportu i Rekreacji w Radomiu Sp. z o.o.
ul. Gabriela Narutowicza 9, 26-600 Radom

Projektant

ROSA-BUD S.A.
26-052 RADOM, ul. Rolnicza 5A/2
tel./f: +48 (48) 331 11 70, fax:(+48) 48) 364 63 00
www.rosabud.pl email: rosabud@rosabud.pl

WOJCIECH GEMAK STUDIO ARCHITEKTONICZNE
26-600 RADOM, ul. Wernera 7
tel. (+48) 364 46 76, (+48) 364 75 13, www.gemak.pl
e-mail: sgemak@gemak.pl fax (+048) 364 56 86

Branża: ARCHITEKTURA

Stadium dokumentacji: PROJEKT WYKONAWCZY

Generalny Projektant	mgr inż.arch. Wojciech Gemak	WBP-III-K-8386/RA/58/83
Zespół projektowy	mgr inż. Jarosław Głażewski	Wa-242/01
	mgr inż. Mirosław Kijak	MAZ/0340/PWOS/04
Sprawdzający	mgr inż. Mirosław Kijak	MAZ/0340/PWOS/04

Treść rysunku:
ZEWNĘTRZNE INSTALACJE KANALIZACJI DESZCZOWEJ
PROFIL PODŁUŻNY INST. KANAL. DESZCZ. "CZYSTEJ" (3) ETAP 2

Data	LUTY 2017		Skala
Nr umowy	Data Rewizji	Nr tomu	1:100/200
P-628		IV	
Nr rysunku			PW-S-IS-ZKD-II-04