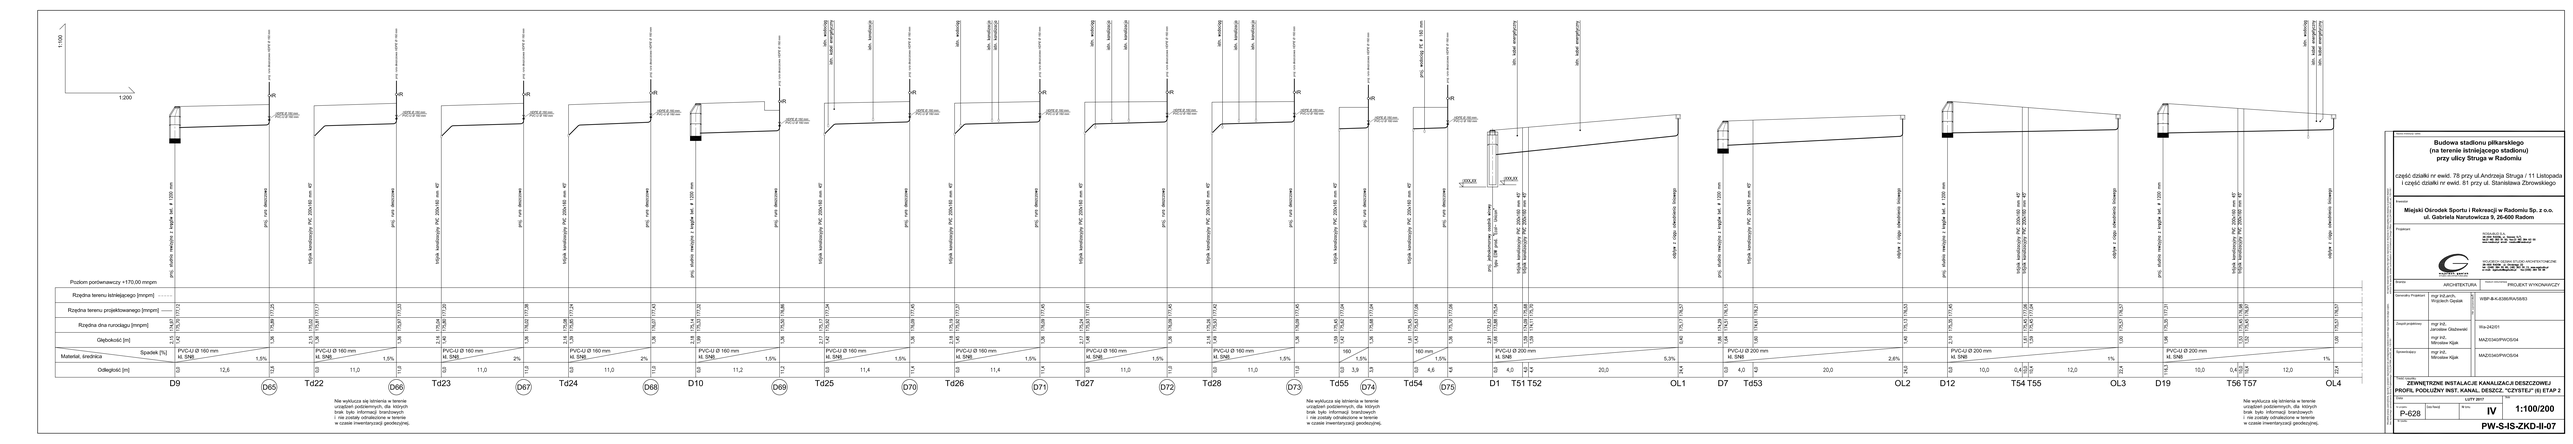
1:100
1:200
Poziom porównawczy +170,00 mnpm
Rzędna terenu istniejącego [mnpm]
Rzędna terenu projektowanego [mnpm]
Rzędna dna rurociągu [mnpm]
Głębokość [m]
Materiał, średnica
Spadek [%]
Odległość [m]
przy studni rewizyjnej z kręgów fi 1200 mm
przy studni rewizyjnej DN/ID 425 mm
VR
studnia DN/ID 425 mm/ 315 mm
przy rurze zbiorczej
trójka kanalizacyjna PVC 250x160 mm/ 45°
studnia kanalizacyjna PVC 250x160 mm/ 45°
przy studni rewizyjnej z kręgów fi 1000 mm
przy studni rewizyjnej DN/ID 425 mm/ 400 mm
studnia DN/ID 425 mm/ 400 mm
przy studni rewizyjnej fi 160 mm
przy studni rewizyjnej z kręgów fi 1200 mm
przy studni rewizyjnej z kręgów fi 1000