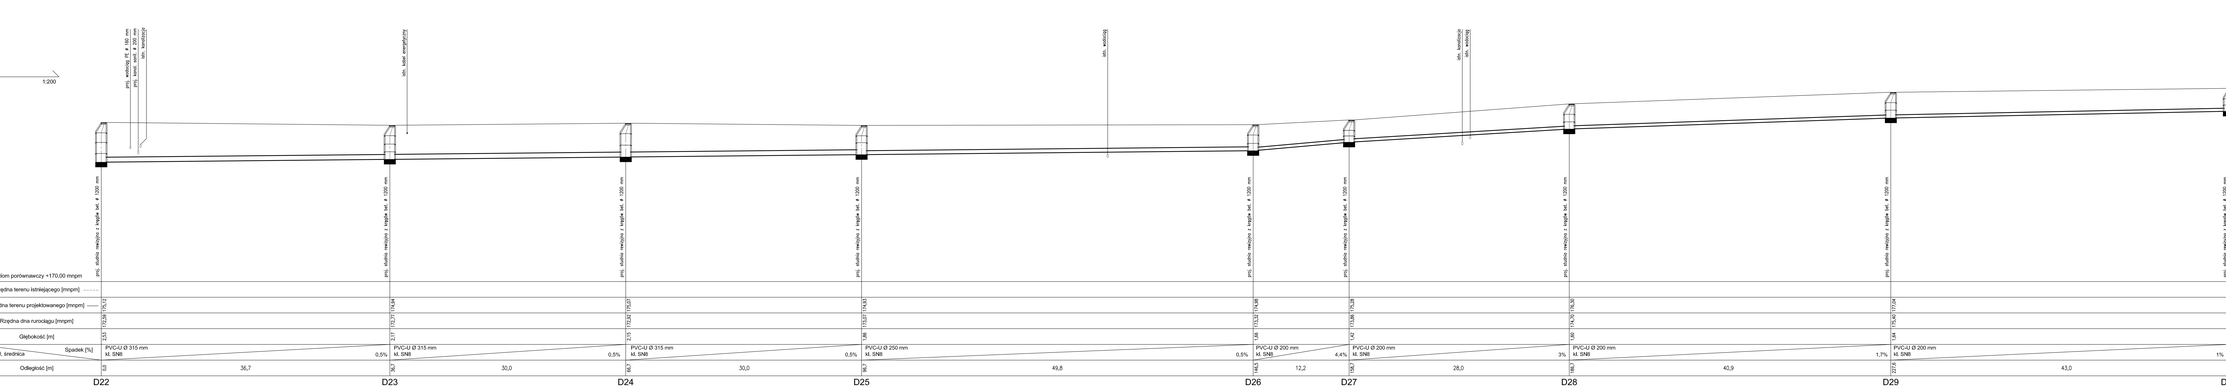

Nie wyklucza się istnienia w terenie urządzeń podziemnych, dla których brak było informacji branżowych i na zasady odtwarzane w decyzji, w czasie inwentaryzacji geodezyjnej.

Nazwa inwestycji, adres

Budowa stadionu piłkarskiego (na terenie istniejącego stadionu) przy ulicy Struga w Radomiu

część działki nr ewid. 78 przy ul.Andrzeja Struga / 11 Listopada i część działki nr ewid. 81 przy ul. Stanisława Zbrowskiego

Inwestor

Miejski Ośrodek Sportu i Rekreacji w Radomiu Sp. z o.o. ul. Gabriela Narutowicza 9, 26-600 Radom

Projektant

BIURO PROJEKTU
ul. Ks. Piotra Skargi 14, 27-400 Ostrowiec Św.
tel. 041 247 64 10, 041 247 64 11, 041 247 64 12
e-mail: biuro@biuroprojektu.pl

BIURO PROJEKTOWO-STUDIÓW ARCHITEKTONICZNE
ul. Ks. Piotra Skargi 14, 27-400 Ostrowiec Św.
tel. 041 247 64 10, 041 247 64 11, 041 247 64 12
e-mail: biuro@biuroprojektu.pl

Branża		Stadium dokumentacji
	ARCHITEKTURA	PROJEKT WYKONAWCZY
Kierownik Projektant	mgr inż.arch. Wojciech Opoka	WBP-B-K-6366/RA/08/83
Projekt przebudowy	mgr inż. Jarosław Gładysiak	Wa-2422/1
	mgr inż. Mirosław Kijak	MAZO/340/PWOS/04
Rysunki/opisy	mgr inż. Mirosław Kijak	MAZO/340/PWOS/04

Projektowany obiekt

ZEWNĘTRZNE INSTALACJE KANALIZACJI DESZCZOWEJ
PROFIL PODŁUŻNY INST. KANAL. DESZCZ. "BRUDNEJ" (1) ETAP 2

Nr zlec.	Data	Nr kolej.	Nr rys.	Skala
P-628	MAY 2017		IV	1:100/200

Nr projektu

PW-S-IS-ZKD-II-08