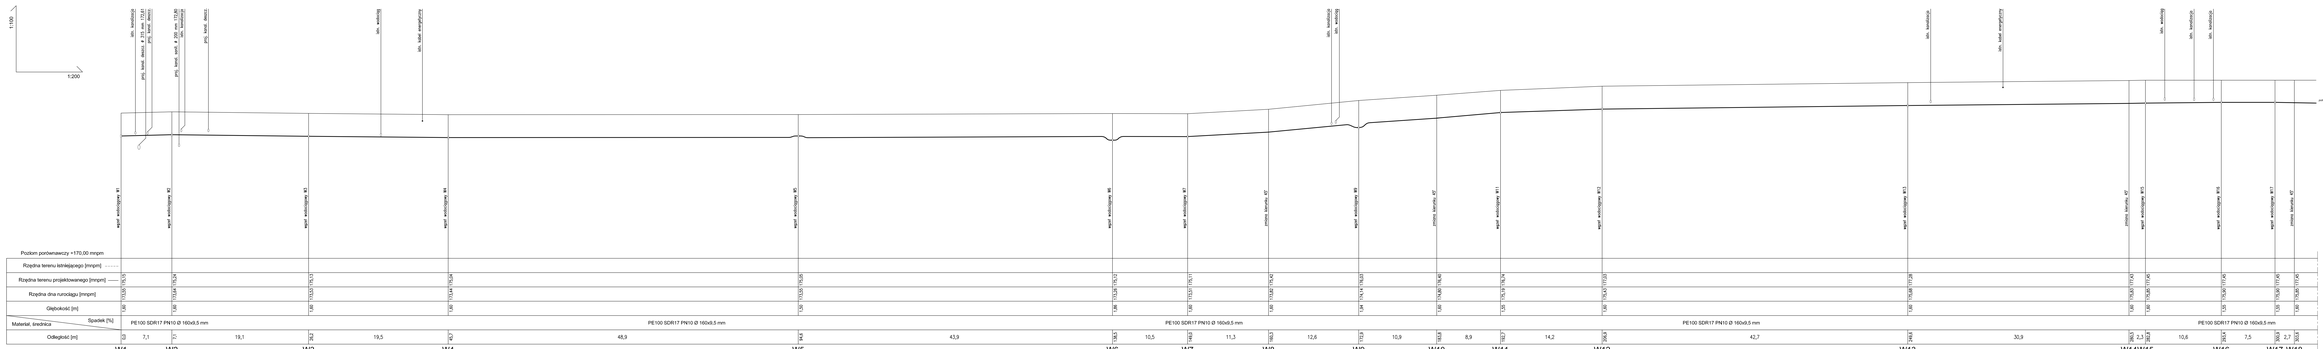
1:100
1:200
sto. kanalizacja
przy. kanal. deszcz. Ø 315 dwr. 17,61
przy. kanal. deszcz.
przy. kanal. sanit. Ø 200 dwr. 17,66
sto. kanalizacja
przy. kanal. deszcz.
sto. wodociąg
sto. kabel energetyczny
sto. kanalizacja
sto. wodociąg
sto. kanalizacja
sto. kabel energetyczny
sto. wodociąg
sto. kanalizacja
sto. kanalizacja
studnia rewizyjna Ø1200
studnia rewizyjna Ø1200
studnia rewizyjna Ø1200