PRZEKROJE KONSTRUKCYJNE skala 1:20

przekrój konstrukcyjny drogi i ciągów pieszych

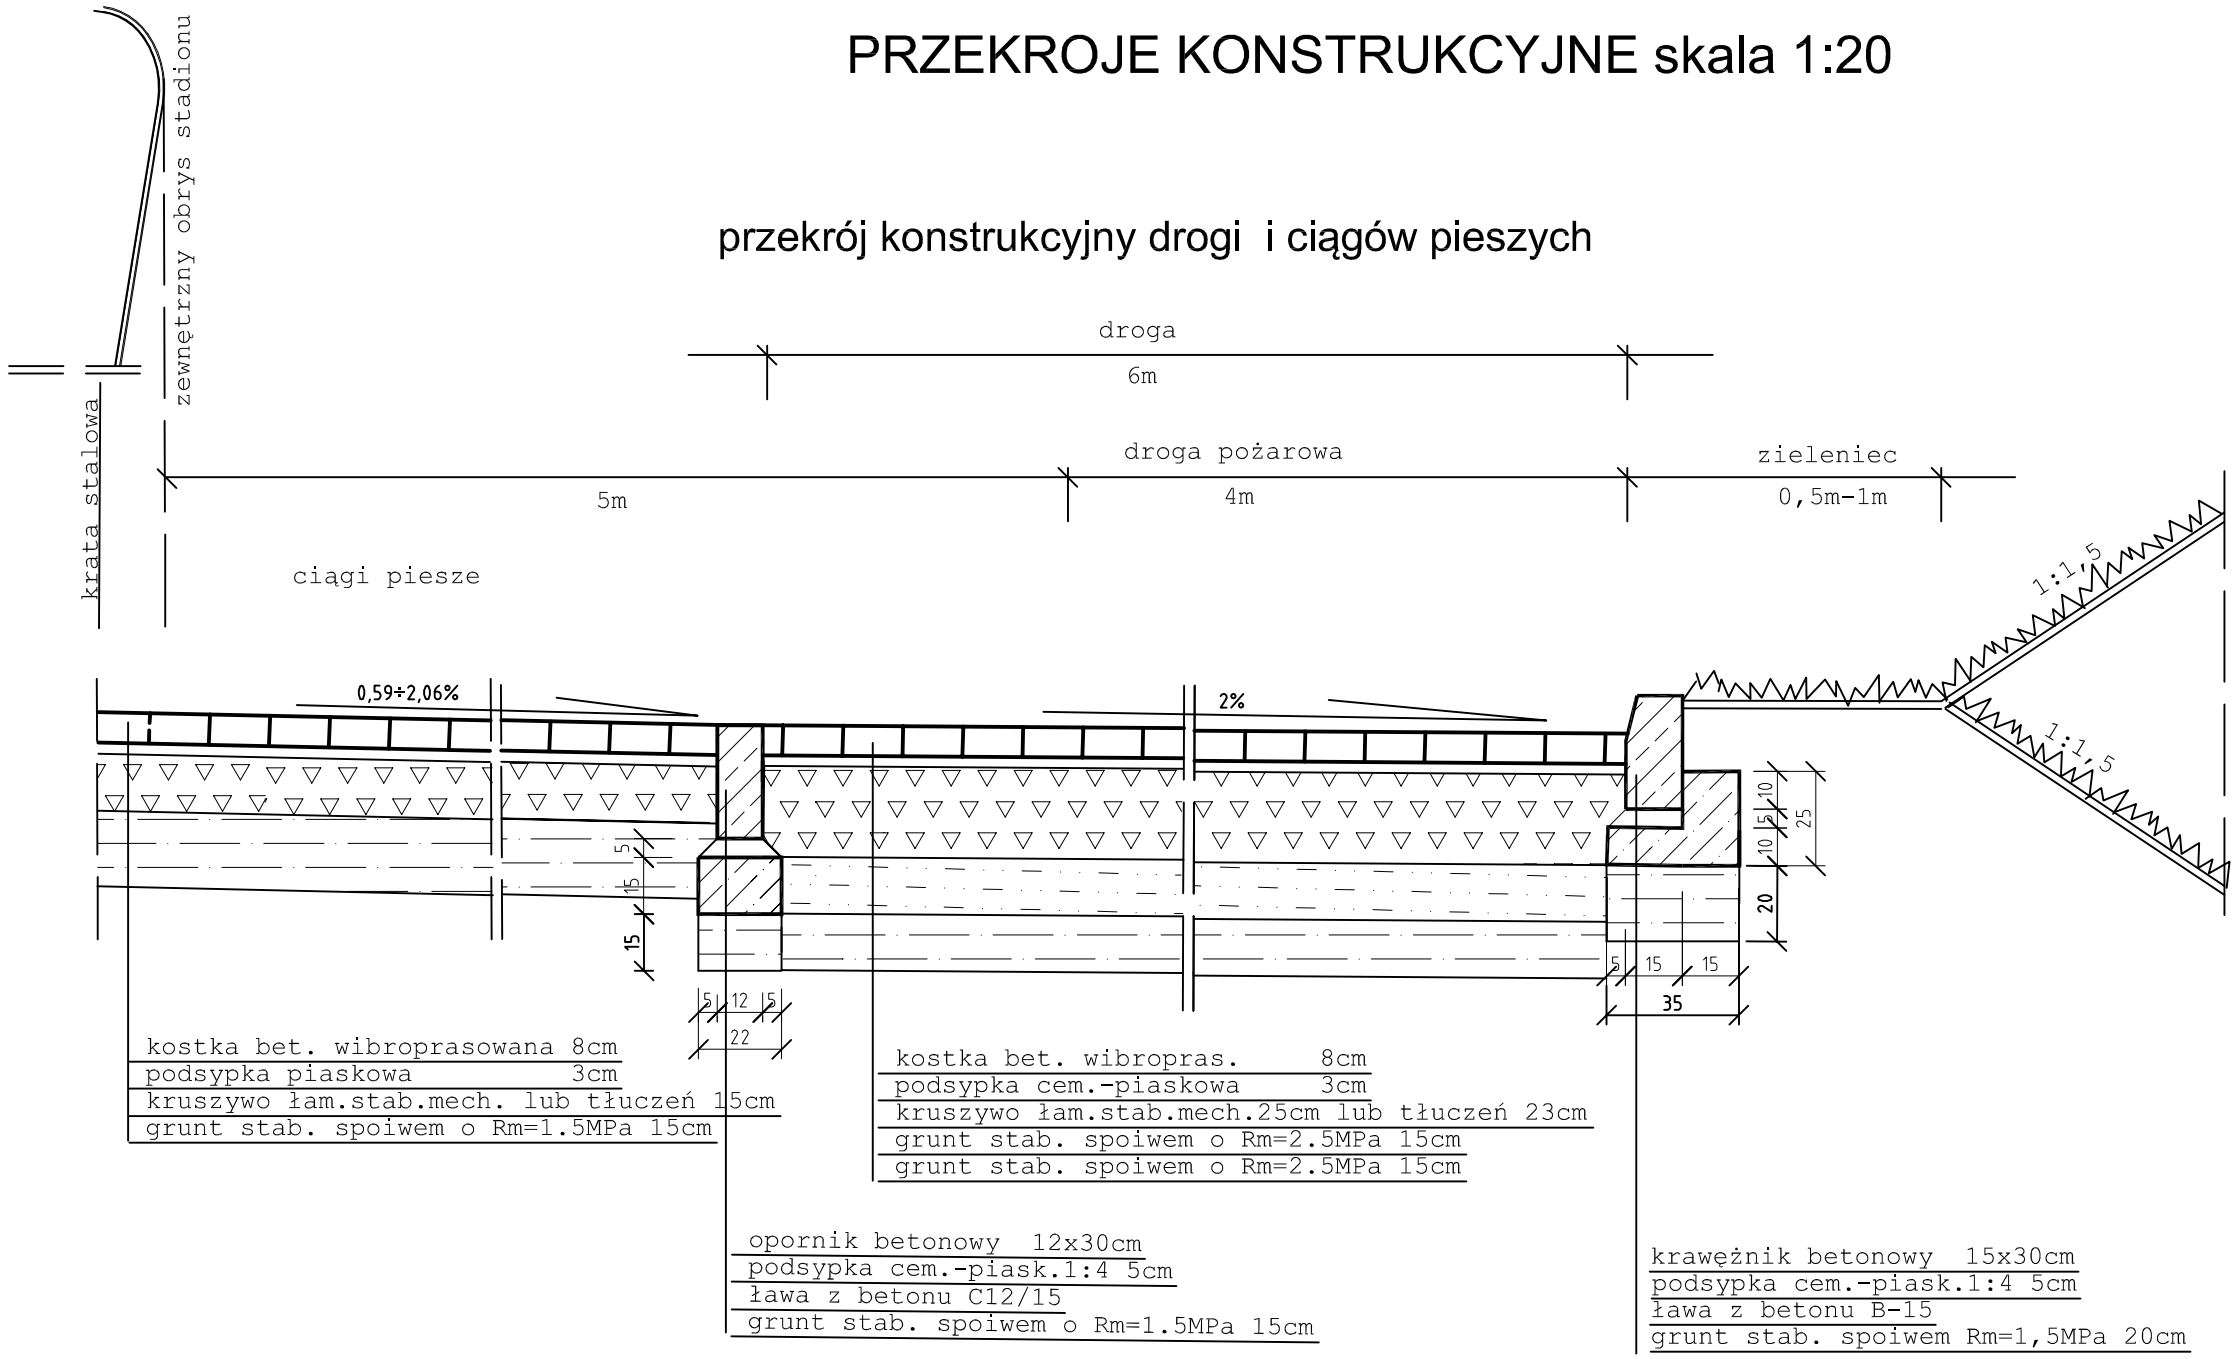

przekrój konstrukcyjny ciągi piesze

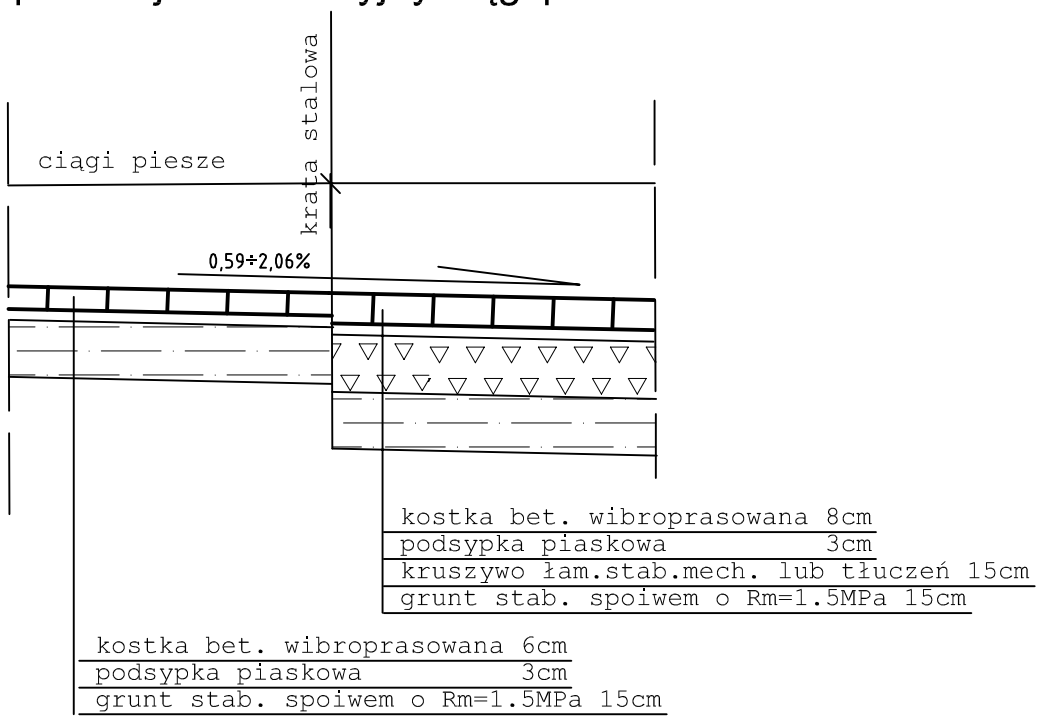

chodnik wokół boiska

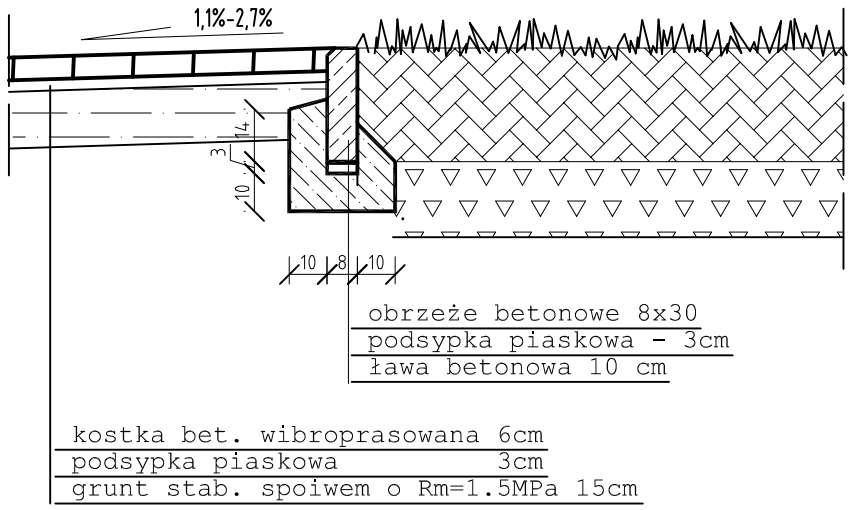

Nazwa inwestycji / adres

Budowa stadionu piłkarskiego
(na terenie istniejącego stadionu)
przy ulicy Struga w Radomiu

część działki nr ewid. 78 przy ul.Andrzeja Struga / 11 Listopada
i część działki nr ewid. 81 przy ul. Stanisława Zbrowskiego

Inwestor

Miejski Ośrodek Sportu i Rekreacji w Radomiu Sp. z o.o.
ul. Narutowicza 9, 26-600 Radom

Projektant

ROSA-BUD S.A.
26-600 RADOM, ul. Gazowa 5/7,
tel.(0 48) 383 51 50, fax:(0 48) 384 63 00
www.rosabud.pl email: rosabud@rosabud.pl

WOJCIECH GĘSIAK STUDIO ARCHITEKTONICZNE
26-600 RADOM ul. Chrobrego 22
tel: (048) 384 55 95, (48) 363 30 13, www.wgstudio.pl
e-mail: wgstudio@wgstudio.pl fax:(048) 384 55 96

Branża	DROGI	Stadium dokumentacji	PROJEKT BUDOWLANY
Generalny Projektant	mgr inż.arch. Wojciech Gęsiak	Nr uprawnień	WBP-II-K-8386/RA/58/83
Zespół projektowy	mgr inż.. Magdalena Korpal		GP-III-7342/106/94
Sprawdzający: Branża drogi	mgr inż. Andrzej Kmiecik		GP-III-7342/166/92

Treść rysunku

Przekroje konstrukcyjne

Data	Grudzień 2016		Skala
Nr projektu P-628	Data Rewizji	Nr tomu Ib	1:20
Nr rysunku	PB-S-D_3-IA-IB-II-01		

Wszelkie prawa zastrzeżone, łącznie z prawem reprodukcji lub udostępniania sobom trzecim tego rysunku lub jego części. All rights reserved including the right to reproduce or disclose to third parties this drawing or position thereof without the specific written authorisation of Architectural Design Office / Dz.U.24/1994, poz.83, art. 115-118 /