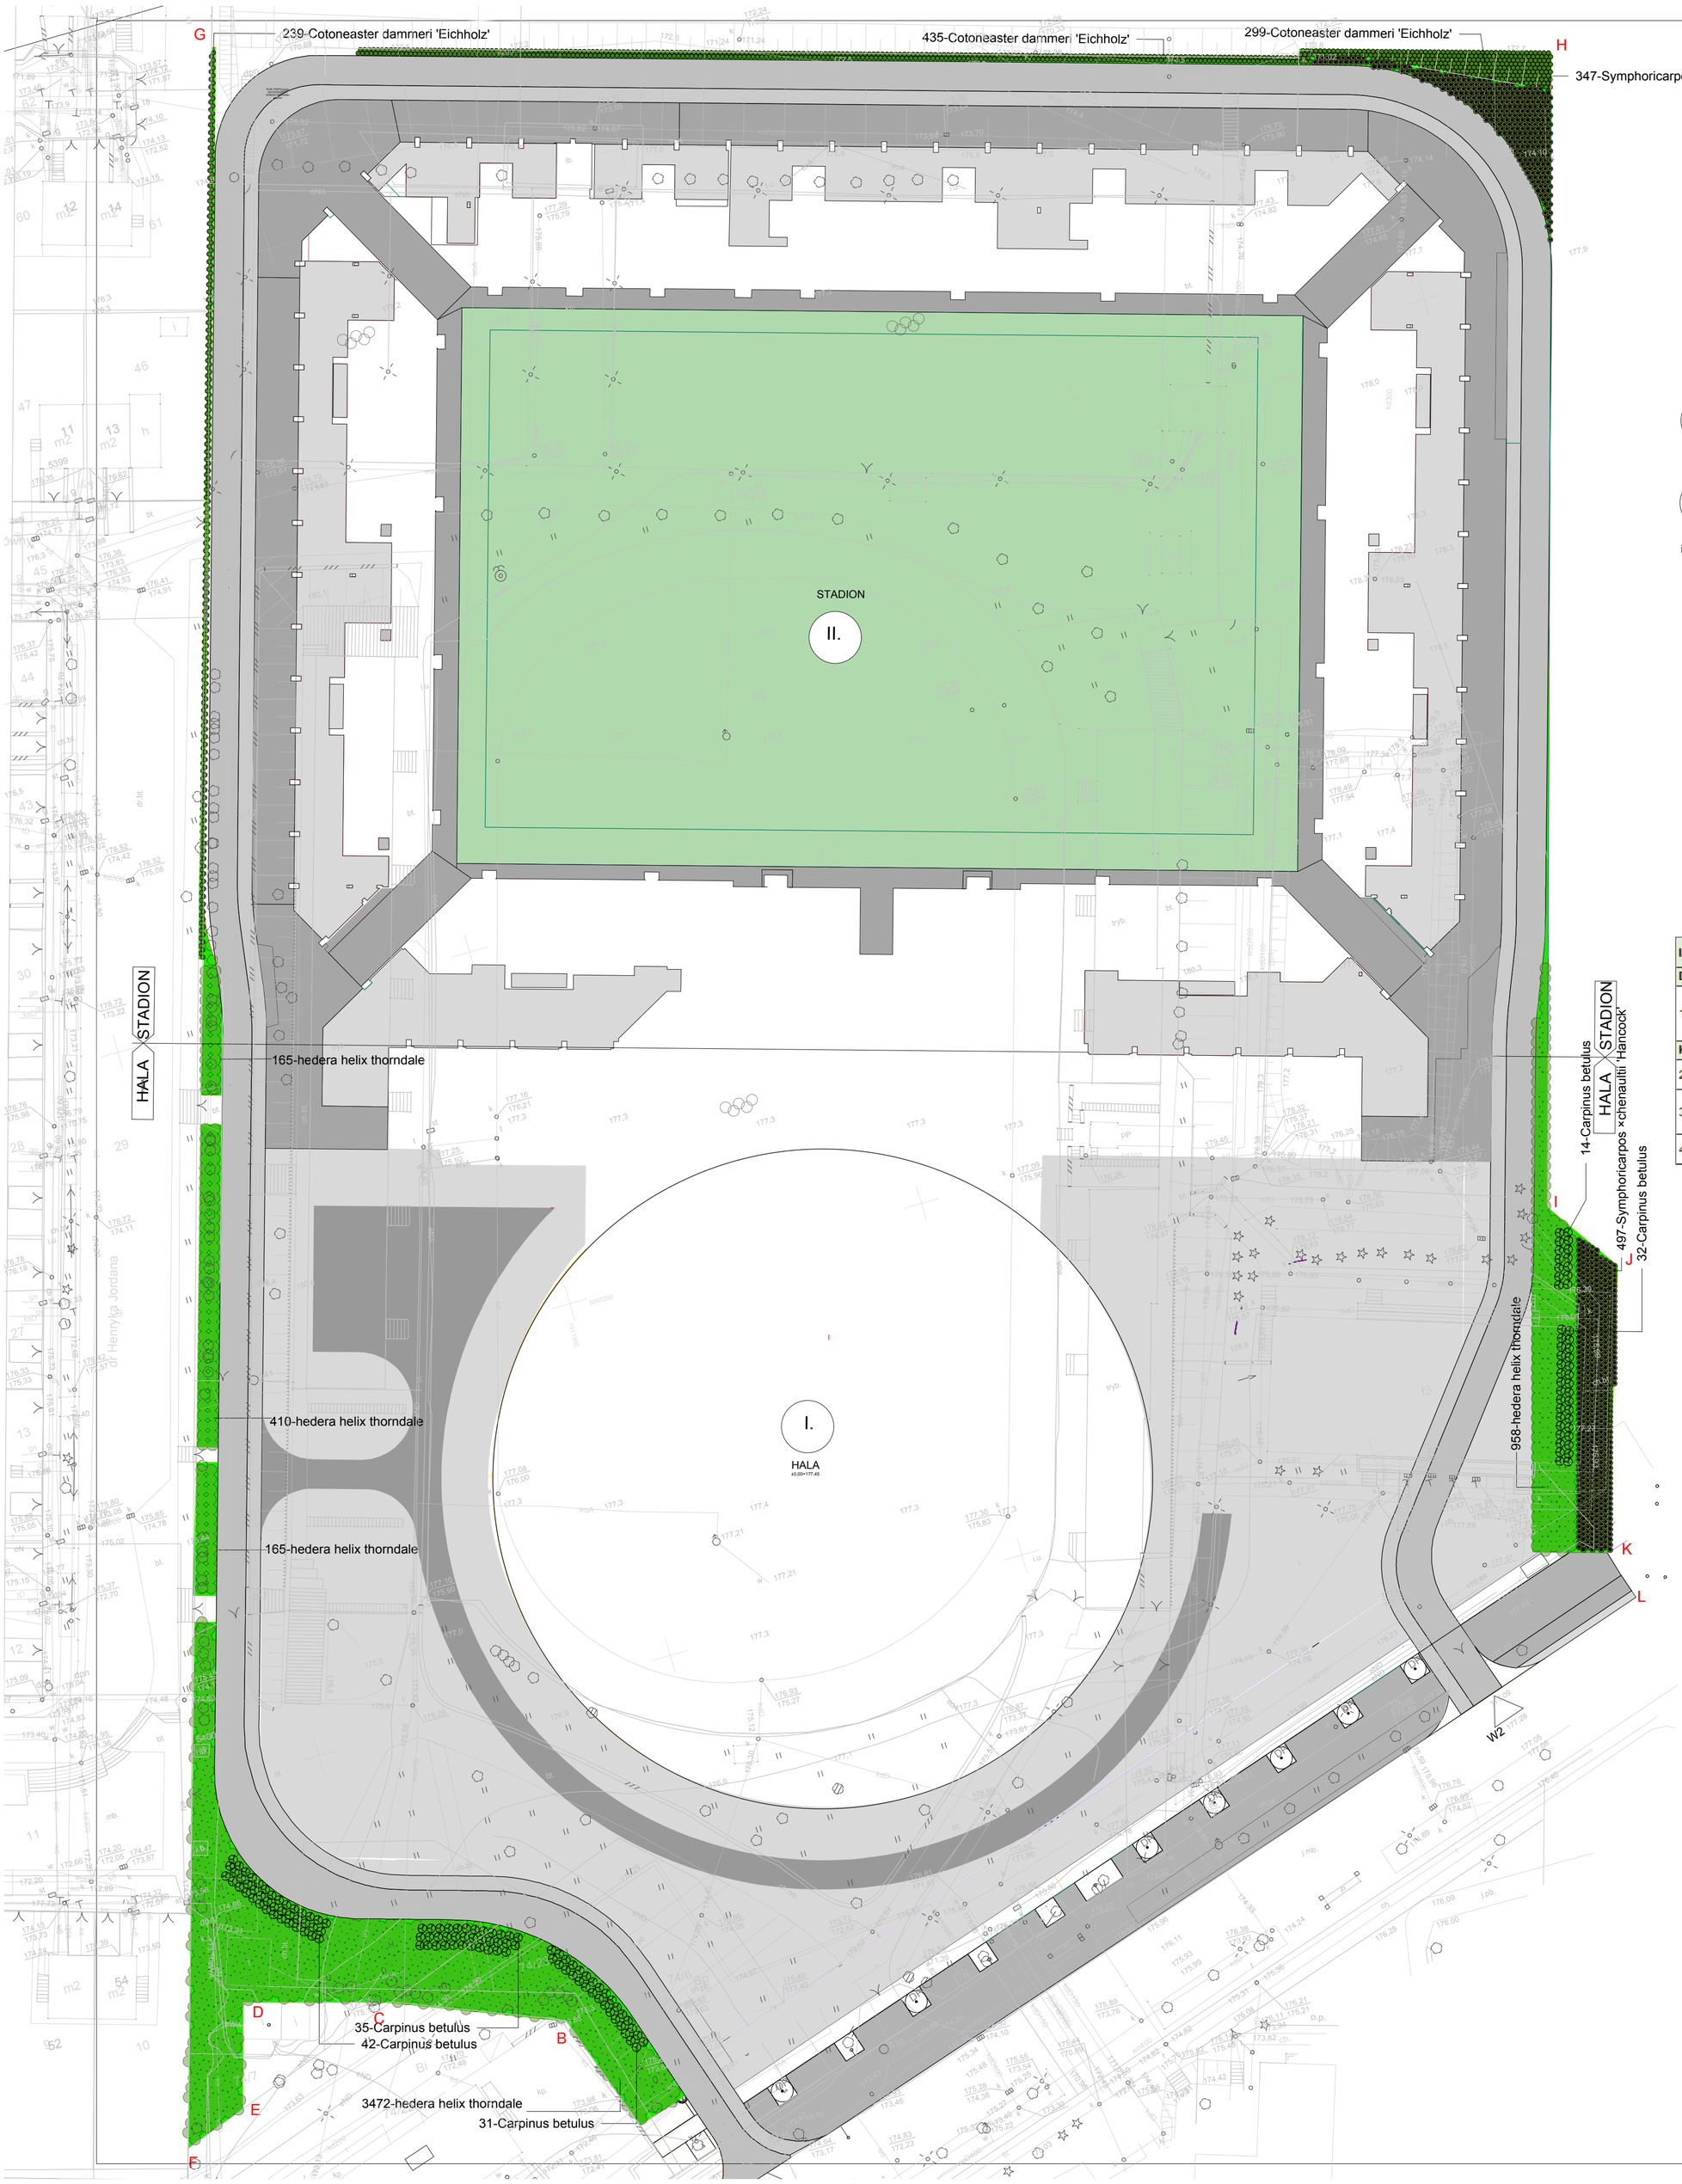

OZNACZENIA

ABCDEFGHIJKL-granice opracowania

I. HALA ±0,00=177,45

II. STADION

ilość roslin w grupie

1-Carpinus betulus

nazwa gatunkowa i odmiana rośliny

DRZEWA LIŚCIASTE

-Carpinus betulus

KRZEWY OZDOBNE

-hedera helix thorndale

-Symphoricarpos ×chenaultii 'Hancock'

-Cotoneaster dammeri 'Eichholz'

ZESTAWIENIE MATERIAŁU ROŚLINNEGO

lp.	nazwa łacińska	nazwa polska	parametry materiału	gęstość sadzenia	Ilość sztuk
Drzewa liściaste					
1.	*Carpinus betulus*	grab pospolity	12/14-obwód pnia, Pa 180cm , donica lub	1,2 mx1,2m	**154szt**
Krzewy zadarniające					
2.	Hedera helix Thorndale	bluszcz pospolity 'Thorndale'	C1,5-1	0,6mx0,6m	**5170szt**
3.	*Symphoricarpos ×chenaultii* 'Hancock'	śnieguliczka Chenaulta 'Hancock'	C1,5-2	0,7mx0,7m	**844szt**
4.	*Cotoneaster radicans 'Eichholz'*	irga rozesłana 'Eichholz'	C1,5-2	0,6mx0,6m	**973szt**

Nazwa inwestycji / adres

Budowa stadionu piłkarskiego
(na terenie istniejącego stadionu)
przy ulicy Struga w Radomiu

część działki nr ewid. 78 przy ul.Andrzeja Struga / 11 Listopada
i część działki nr ewid. 81 przy ul. Stanisława Zbrowskiego

Inwestor

Miejski Ośrodek Sportu i Rekreacji w Radomiu Sp. z o.o.
ul. Gabriela Narutowicza 9, 26-600 Radom

Projektant

ROSA-BUD S.A.
26-600 RADOM, ul. Gazowa 5/7,
tel.(0 48) 383 51 50, fax:(0 48) 384 63 00
www.rosabud.pl email: rosabud@rosabud.pl

WOJCIECH GĘSIAK STUDIO ARCHITEKTONICZNE
26-600 RADOM ul. Chrobrego 22
tel. (048) 384 55 95, (48) 363 30 13, www.wgstudio.pl
e-mail: wgstudio@wgstudio.pl fax:(048) 384 55 96

All rights reserved including the right to reproduce or disclose to third parties this drawing or position thereof without the express written authorisation of Architekt-ural Design Office / DZ.U.24/1994, poz.43, art. 115 ust.1 i 2

Wszelkie prawa zastrzeżone. Bez zgody nie wolno kopiować lub udostępniać osobom trzecim tego rysunku lub jego części.

Branża	ZIELEŃ	Stadium dokumentacji	PROJEKT WYKONAWCZY
Generalny Projektant	mgr inż.arch. Wojciech Gęsiak	Nr uprawnień	WBP-II-K-8386/RA/58/83
Zespół projektowy	mgr arch.krajobrazu Gabriela Kijewicz inż.arch.krajobrazu Dominika Olszewska		
Sprawdzający	mgr . Tomasz Kijewicz		NOT-SITO Poznań /TZ/00023/2012

Treść rysunku

PROJEKT ZIELENI-DOBÓR GATUNKOWY ROŚLIN

Data			Skala
LUTY 2017			1:500
Nr projektu: P-628	Data Rewizji	Nr tomu: IIC	

Nr rysunku: PW-Z- IIc-02