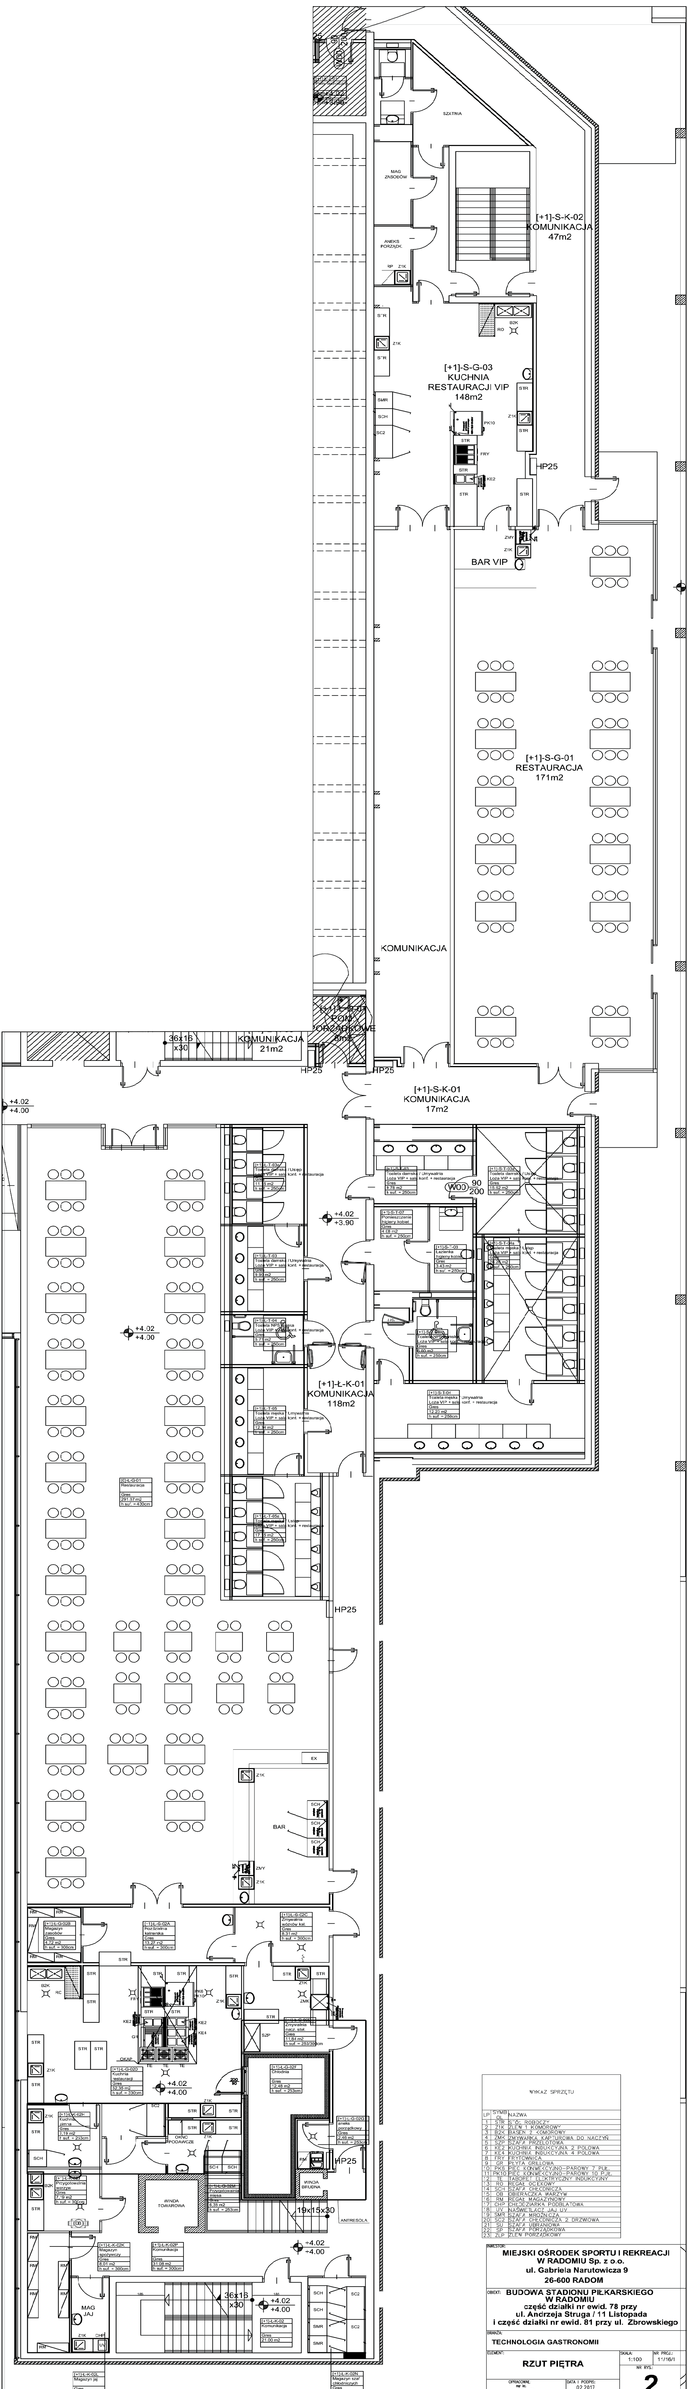

WYKAZ SPRZĘTU	
LP	NAZWA
1	STÓŁ SZ.SZ. PODGRZEW.
2	STÓŁ ZIMNA 1 CZ.ROBOCZY
3	STÓŁ ZIMNA 2 CZ.ROBOCZY
4	NAD.KONDENSA.Z AGREGATEM DO NASCZYŁ
5	SZAFA PRZECHŁODNIA
6	STÓŁ ROBOCZY PRZYJĘCIOWY Z POLKĄ
7	STÓŁ KUCHENNY PRZYJĘCIOWY Z POLKĄ
8	STÓŁ ZMYWALNICZY
9	SZAFA ZAMYKANA
10	STÓŁ ROBOCZY PRZYJĘCIOWY Z RUR
11	PRZYJĘCIE ZANIECZYSZCZ. PRZEZ TA DZIA
12	STÓŁ ROBOCZY PRZYJĘCIOWY PRZELOTOWY
13	STÓŁ ROBOCZY
14	STÓŁ ROBOCZY Z POLKĄ
15	OKAPY WENTYLACYJNE
16	PIEC KONWEKCYJNO-PAROWY
17	SMAŻALNICA
18	SZAFA GRZEWCZA
19	SZAFA CHŁODNICZA Z DRZWIAMI
20	SZAFA MROŹNICZA
21	SZAFA CHŁODNICZA
22	STÓŁ PRZYJĘCIOWY

INWESTOR:
MIEJSKI OŚRODEK SPORTU I REKREACJI W RADOMIU Sp. z o.o.
ul. Gabriela Narutowicza 9
26-600 RADOM

OBIEKT:
BUDOWA STADIONU PIŁKARSKIEGO W RADOMIU
część działki nr ewid. 78 przy ul. Ancerza Struga / 11 Listopada i część działki nr ewid. 81 przy ul. Zbrowskiego

BRANŻA:
TECHNOLOGIA GASTRONOMII

ELEMENT:
RZUT PIĘTRA

SKALA: 1:100
NR PROJ.: 17/16/1
NR RYS.: **2**

OPRACOWAŁ: mgr inż. arch. MICHAŁ KUCHARSKI
DATA I PODPIS: 02.2017

WSZELKIE PRAWA AUTORSKIE ZASTRZEŻONE