


ANTRESOLA -P. SOCJALNE DLA  
PRESOLNELU RESTAURACJI I PUBU

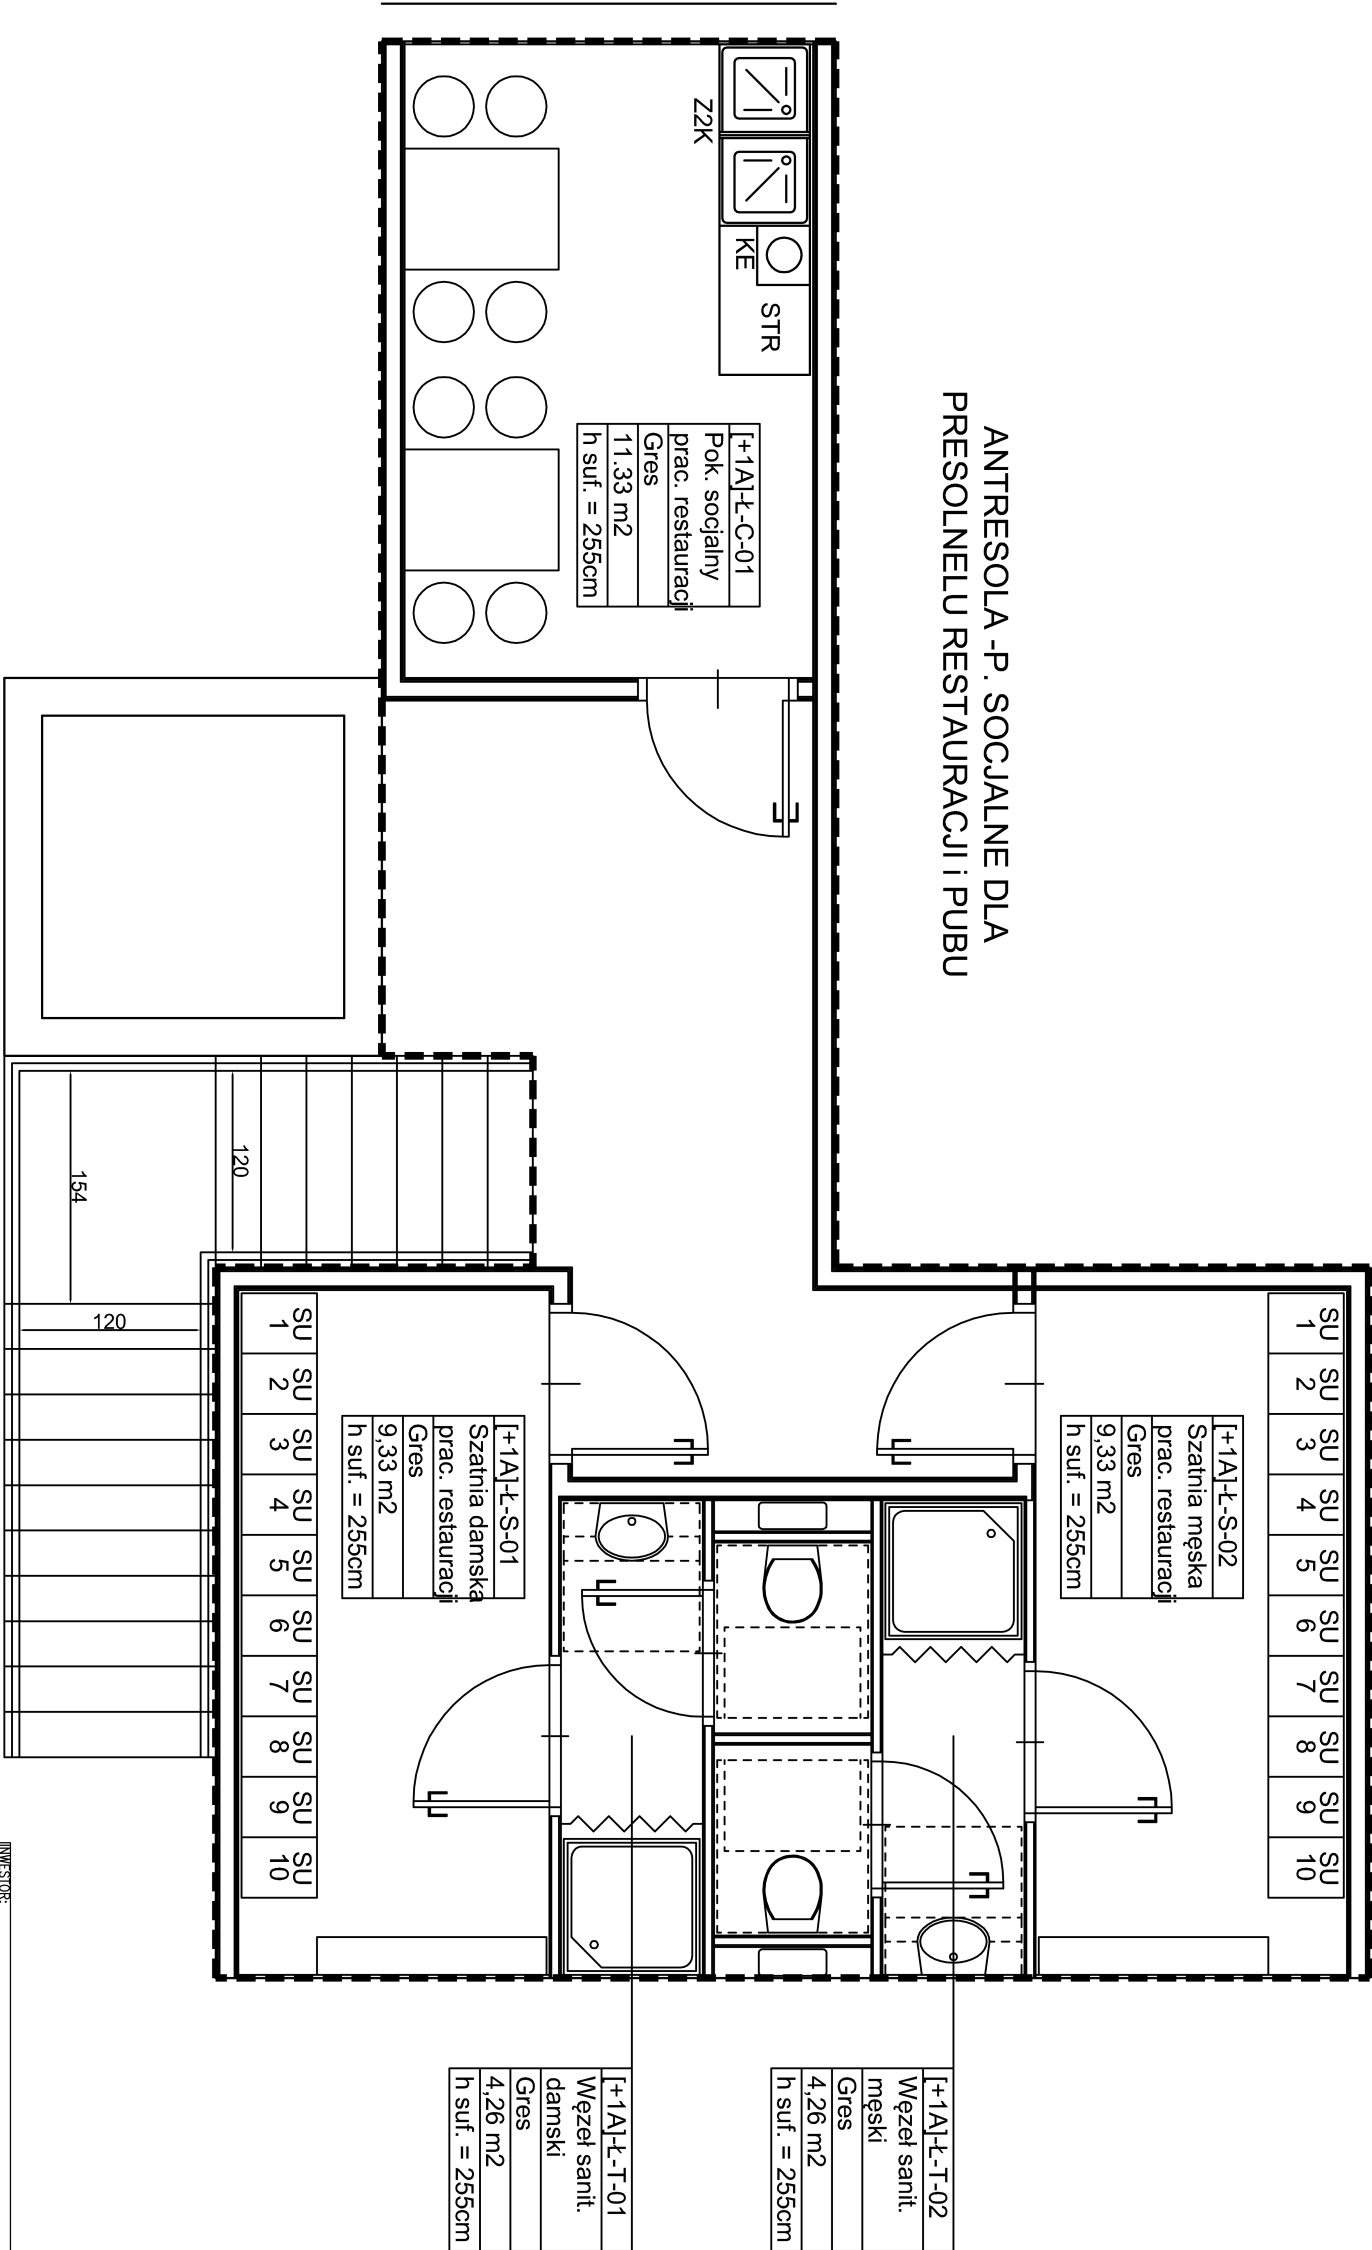

WYKAZ SPRZĘTU

LP	SYMBOL	NAZWA
1	STR	STÓŁ ROBOCZY
2	Z2K	ZLEW 2 KOMOROWY
3	KE	KUCHENKA ELEKTRYCZNA
4	SU	SZAFKA UBRANIOWA

**MIEJSKI OŚRODEK SPORTU I REKREACJI  
W RADOMIU Sp. z o.o.**  
ul. Gabriela Narutowicza 9  
26-600 RADOM

**BUDOWA STADIONU PIŁKARSKIEGO  
W RADOMIU**  
część działki nr ewid. 78 przy  
ul. Andrzeja Struga / 11 Listopada  
i część działki nr ewid. 81 przy ul. Zbrowskiego

BRANŻA:  
**TECHNOLOGIA GASTRONOMII**

ELEMENT:	SKALA:	NR PROJ.:
<b>RZUT PIĘTRA - ANTRESOLA</b>	1:50	11/16/1
OPRACOWAŁ: mgr inż. Michał Kucharski	DATA I PODPIS: 02.2017	<b>3</b>