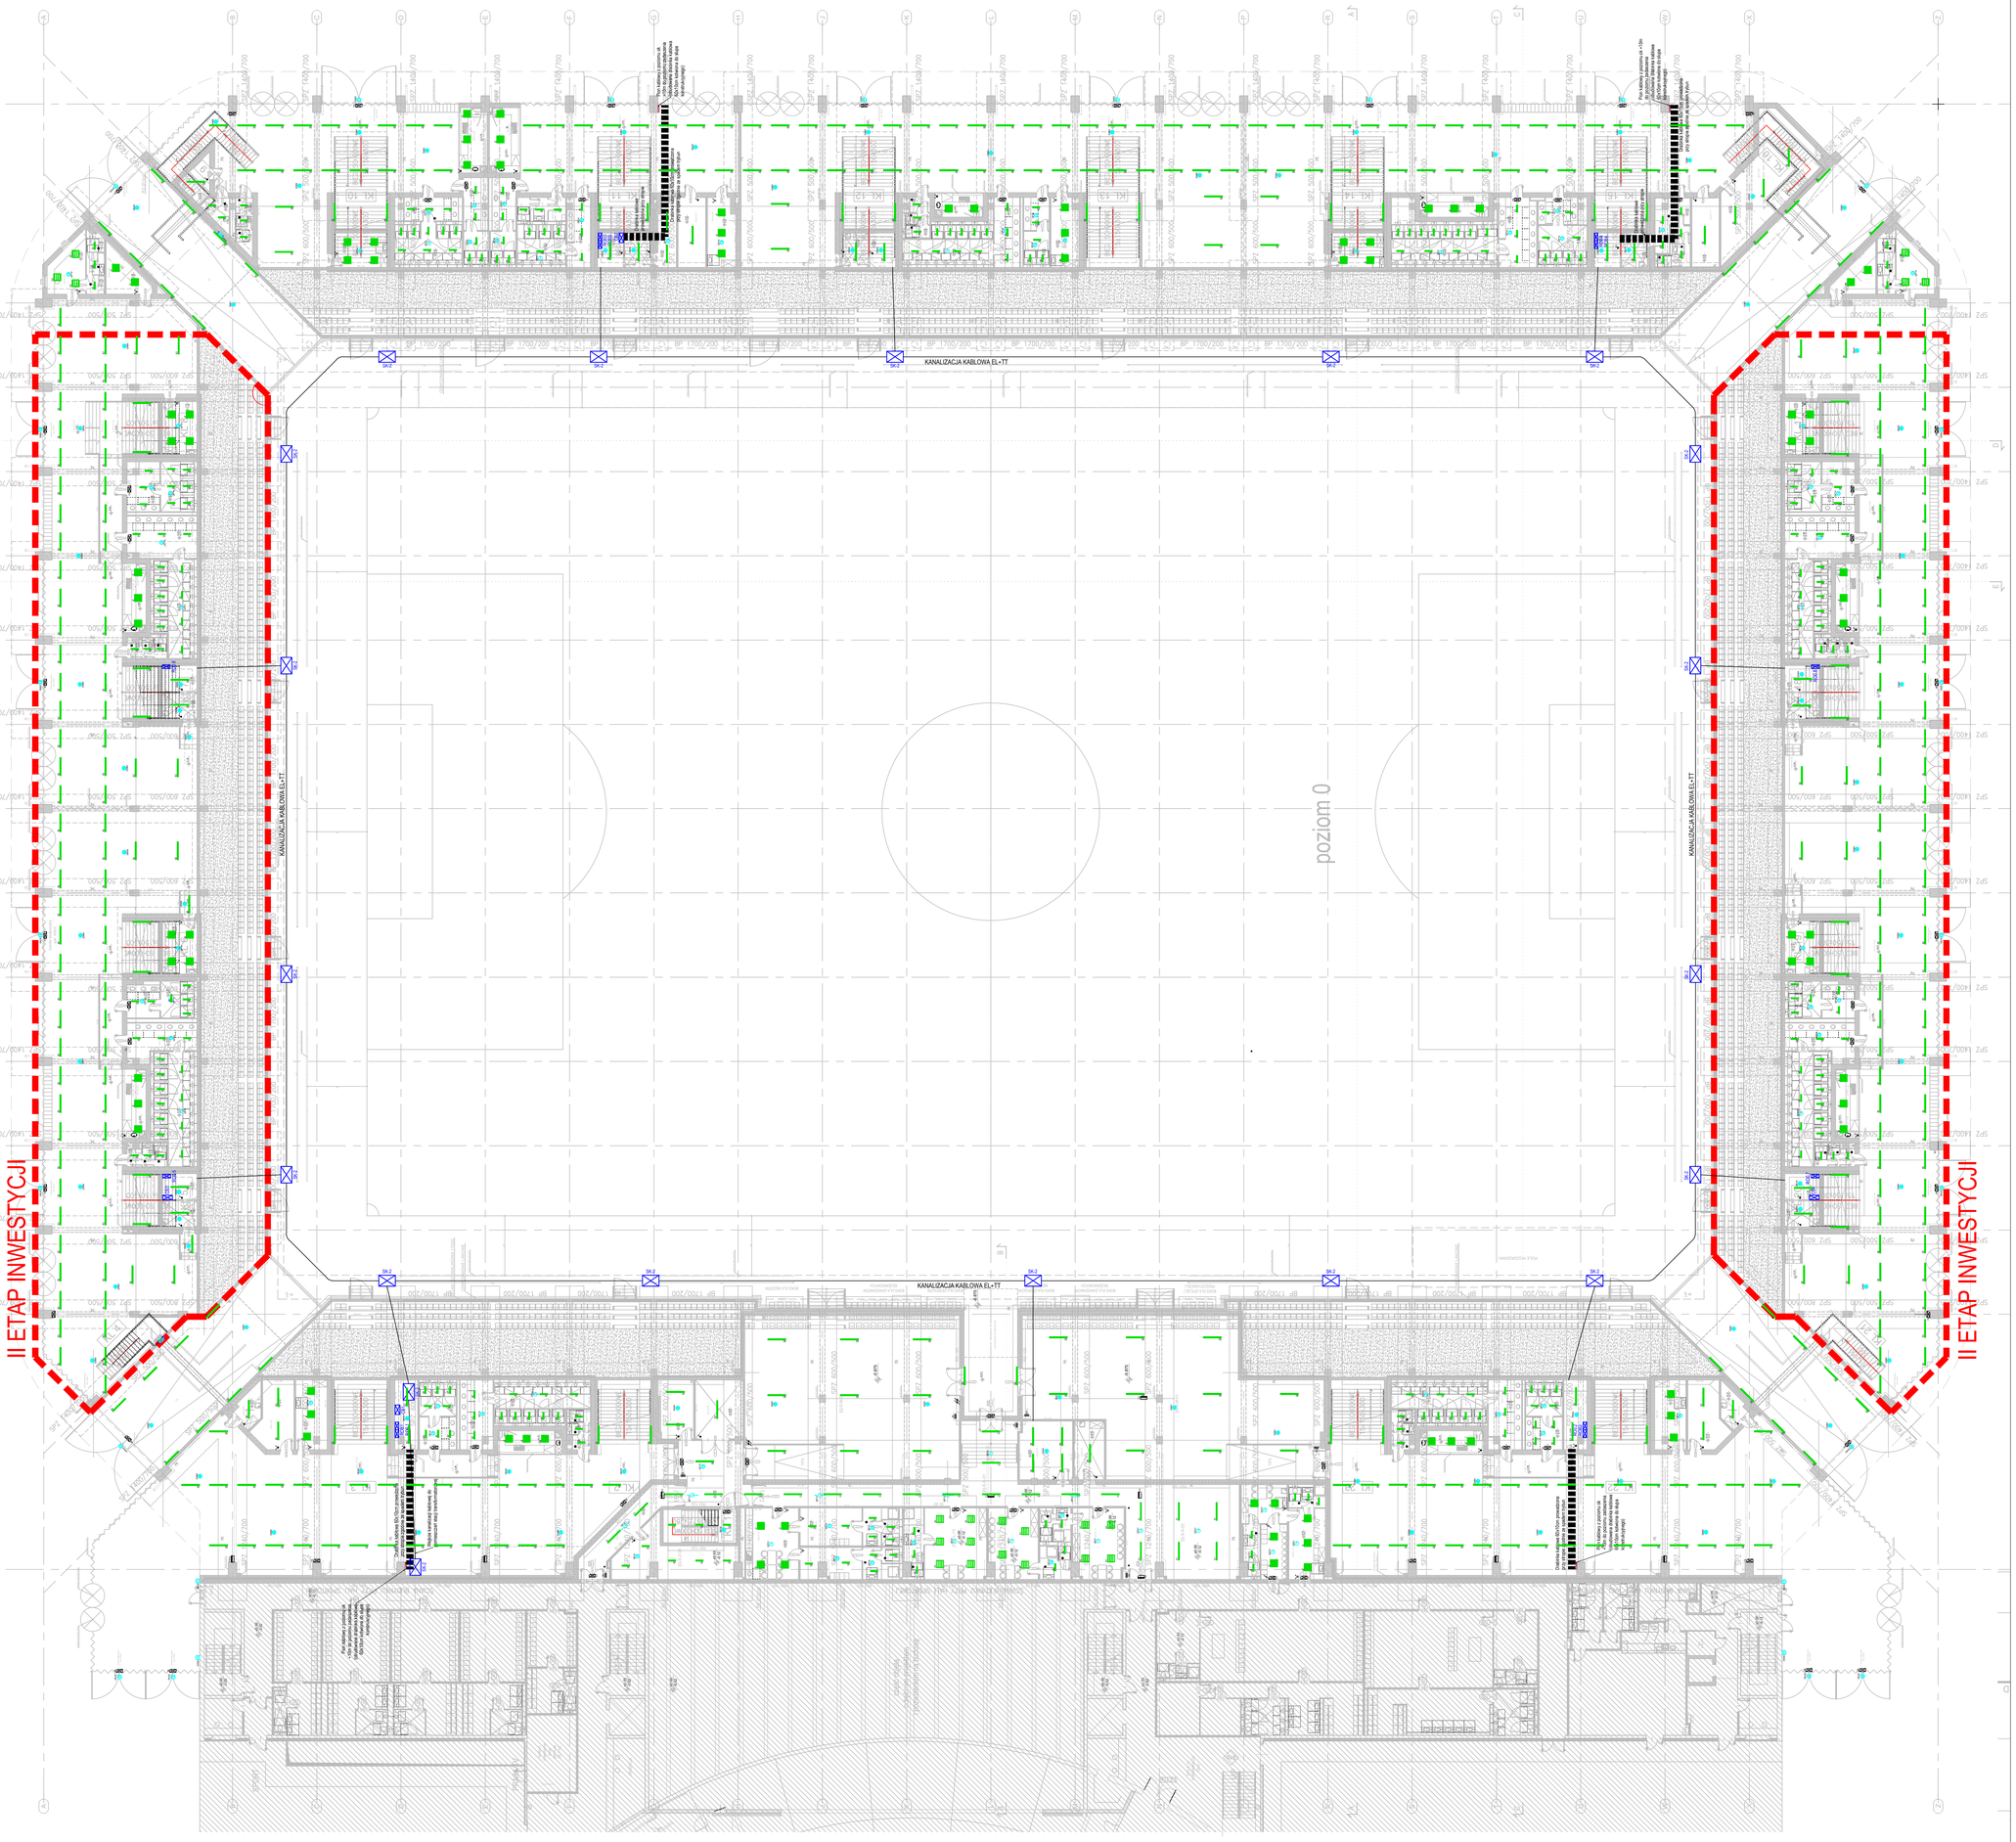

LEGENDA

Lp	Ozn.	Symbol	Moc	Strumień świetlny	Czas podtrzym.	System	Tryb pracy	Stopień IP	Montaż	Uwagi
1	OA33		1*39W	3700m	1H	CBS/ADS	SE	IP65	nastropowy	soczewka korytarzowa szeroka
2	OA34		1*39W	3600m	1H	CBS/ADS	SE	IP65	**nastropowy**	soczewka symetryczna wąska
3	OA61		1*66W	5500m	1H	CBS/ADS	SE	IP65	nastropowy	soczewka korytarzowa szeroka
4	OA64		1*66W		1H	CBS/ADS	SE	IP65	**nastropowy**	soczewka symetryczna wąska
5	OP12		1*11W	1600m	1H	CBS/ADS	SE	IP65/20	dostropowy	soczewka korytarzowa wąska
6	OP14		1*11W	1500m	1H	CBS/ADS	SE	IP65/20	dostropowy	soczewka symetryczna wąska
7	OP31		1*39W	3750m	1H	CBS/ADS	SE	IP65/20	dostropowy	soczewka symetryczna szeroka
8	XN30		3W	350m	1H	CBS/ADS	SE	IP65	nastropowy dostropowy	
9	OK30		3*1W	360m	1H	CBS/ADS	SE	IP66	naścienny	soczewka asymetryczna
10	Y1		1W		1H	CBS/ADS	SA	IP44	naścienny	
11	Y2		1W		1H	CBS/ADS	SA	IP44	nastropowy	
8	Y8		1W		1H	CBS/ADS	SA	IP65	naścienny	
9	Y9		1W		1H	CBS/ADS	SA	IP65	nastropowy dostropowy	

LEGENDA Ozn. proj.	Blok	Nazwa	Ilość
A2		Oprawa świetlówkowa – PC 2x24W T5 E IP65 940	282 szt.
B1		Oprawa świetlówkowa – PC 1x49W T5 E IP65 940	2 szt.
B2		Oprawa świetlówkowa – PC 2x49W T5 E IP65 940	474 szt.
F1		Oprawa świetlówkowa – 1x49W T5 MICRO-PRM E 940	24 szt.
H1		Oprawa świetlówkowa – 3x24W T5 PPAR-P RO BL-B E 940	14 szt.
H2		Oprawa świetlówkowa – 4x24W T5 PPAR-P RO BL-B E 940	6 szt.
J1		Oprawa świetlówkowa – 3x24W T5 PLX E 940	38 szt.
J2		Oprawa świetlówkowa – 4x24W T5 PLX E 940	42 szt.
AH		Oprawa awaryjna	7 szt.
		Przycisk – system ramkowy	5 szt.
		Łącznik jednobiegunowy hermetyczny – system ramkowy	21 szt.
		Łącznik schodowy – system ramkowy	2 szt.
		Łącznik schodowy hermetyczny – system ramkowy	4 szt.
		Łącznik świecznikowy – system ramkowy	22 szt.
		Łącznik świecznikowy hermetyczny – system ramkowy	17 szt.
		Czujnik ruchu hermetyczny – montaż sufitowy	49 szt.
		Drabinka kablowa	–
CB1		Centralna bateria oświetlenia awaryjnego CB1	1 szt.
CB2		Centralna bateria oświetlenia awaryjnego CB2	1 szt.
CB3		Centralna bateria oświetlenia awaryjnego CB3	1 szt.
CB4		Centralna bateria oświetlenia awaryjnego CB4	1 szt.
R00.1		Rozdzielnica obiektowa R00.1	1 szt.
R00.2		Rozdzielnica obiektowa R00.2	1 szt.
R00.3		Rozdzielnica obiektowa R00.3	1 szt.
R00.4		Rozdzielnica obiektowa R00.4	1 szt.
R00.5		Rozdzielnica obiektowa R00.5	1 szt.
R00.6		Rozdzielnica obiektowa R00.6	1 szt.
R00.7		Rozdzielnica obiektowa R00.7	1 szt.
R00.8		Rozdzielnica obiektowa R00.8	1 szt.
ROB1		Rozdzielnica oświetlenia boiska ROB1	1 szt.
ROB2		Rozdzielnica oświetlenia boiska ROB2	1 szt.
ROB3		Rozdzielnica oświetlenia boiska ROB3	1 szt.
ROB4		Rozdzielnica oświetlenia boiska ROB4	1 szt.
SK-2		Studnia kablowa SK-2	20 szt.

UWAGI:
1. Wszystkie oprawy awaryjne i ewakuacyjne powinny posiadać aktualny certyfikat CNBOP.
2. Należy zweryfikować typy opraw w pomieszczeniach, w stosunku do zastosowanego sufitu. Jeżeli to konieczne zmienić oprawy w stosunku 1:1 na odpowiedni typ.
3. Rozmieszczenie opraw oświetlenia kierunkowego oraz typy piktogramów należy zweryfikować na podstawie operatu p.poż. dla całego obiektu.

Nazwa inwestycji i adres

Budowa stadionu piłkarskiego (na terenie istniejącego stadionu) przy ulicy Struga w Radomiu

część działki nr ewid. 78 przy ul.Andrzeja Struga / 11 Listopada i część działki nr ewid. 81 przy ul. Stanisława Zbrowskiego

Inwestor

Miejski Ośrodek Sportu i Rekreacji w Radomiu Sp. z o.o. ul. Gabriela Narutowicza 9, 26-600 Radom

Projektant

ROSA-BUD S.A.
25-520 KIELCE, ul. Warszawska 41
tel./fax 48 (041) 36 34-00, tel. 48 (041) 344 63 00
www.rosabud.pl email: rosabud@rosabud.pl

WOJCIECH GĘSIAK STUDIO ARCHITEKTONICZNE
26-600 RADOM, ul. Chodkiewicza 30
tel. (048) 384 50 80, (48) 367 30 72, www.sgstudio.pl
e-mail: sgstudio@sgstudio.pl, fax (048) 384 50 80

Branża: **ELEKTRYCZNA** | Stadium dokumentowe: **PROJEKT WYKONAWCZY**

Generalny Projektant	mgr inż.arch. Wojciech Gęsiak	WBP-II-K-8386/RA/58/83
Zespół projektowy	mgr inż. Krzysztof Filipak mgr inż. Łukasz Karaś	MAP/0131/PWOE/06
Sprawdzający	mgr inż Grzegorz Mazur	MAP/0049/PWOE/11

Treść rysunku

RZUT POZIOMU 0
PLAN INSTALACJI ELEKTRYCZNEJ

Data			Skala
LUTY 2017			
Nr projektu: **P-628**	Data Rewizji	Nr tomu: **Va**	**1:200**
Nr rysunku: **PW-S-IE-R-IB,II-01**			

Rev.5-IE-R-IB,II-01 Instalacje elektryczne