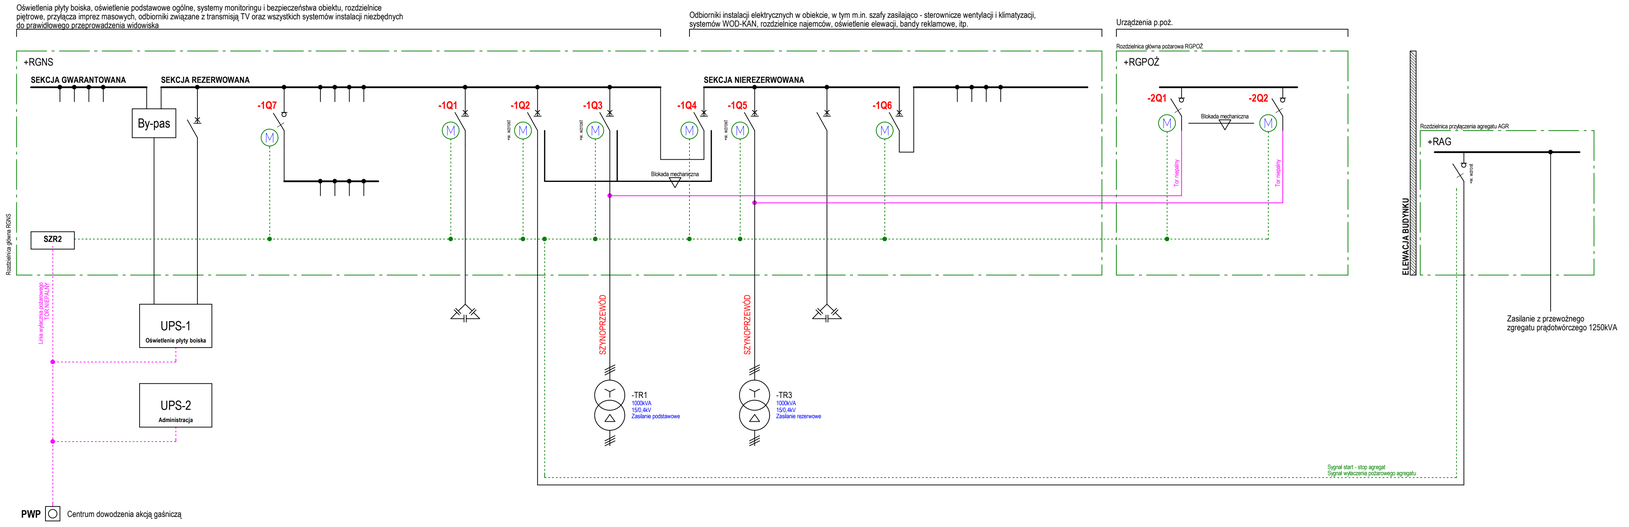


## DIAGRAM AUTOMATYKI SZR2

| TRYB / WYŁĄCZNIK | PRACA NORMALNA | AWARIA TRANSFORMATOR TR1 | AWARIA TRANSFORMATORA TR2 | AWARIA TRANSFORMATORÓW TR1 I TR2 (AGREGAT) |
|---|---|---|---|---|
| -1Q1 (RGNS) | 1 | 0 | 1 | 0 |
| ** -1Q2 (RGNS) | 0 | 0 | 0 | 1 |
| ** -1Q3 (RGNS) | 1 | 0 | 1 | 0 |
| -1Q4 (RGNS) | 0 | 1 | 0 | 0 |
| ** -1Q5 (RGNS) | 1 | 1 | 0 | 0 |
| -1Q6 (RGNS) | 1 | 0 | 0 | 0 |
| -1Q7 (RGNS) | 1 | 1 | 1 | 0 |
| POŻAR - WYŁĄCZNIKI Z OZNACZENIEM *** W POZYCJI "0" | | | | |
| -2Q1 (RPOŻ) | 1 | 0 | 1 | - |
| -2Q2 (RPOŻ) | 0 | 1 | 0 | - |

UKŁAD SIECI TN-C-S

Samoczynne wyłączenie zasilania

Druk: 2017-02-24 | Zapis: 2017-02-24 | Plik: PW-S-IE-R-IB, II-05, 297x690

Nazwa inwestycji / adres

**Budowa stadionu piłkarskiego (na terenie istniejącego stadionu) przy ulicy Struga w Radomiu**

część działki nr ewid. 78 przy ul.Andrzeja Struga / 11 Listopada
część działki nr ewid. 81 przy ul. Stanisława Zbrowskiego

Inwestor

**Miejski Ośrodek Sportu i Rekreacji w Radomiu Sp. z o.o. ul. Gabriela Narutowicza 9, 26-600 Radom**

Projektant

ROSA-BUD S.A.
26-600 RADOM, ul. Starowi 97
tel.(0 48) 363 01 00, fax.(0 48) 364 63 00
www.rosabud.pl e-mail: rosabud@rosabud.pl

WOJCIECH GĘSIAK STUDIO ARCHITEKTONICZNE
26-600 RADOM, ul. Struga 11/1
tel. (048) 364 05 16, (48) 363 78 15, www.wgstudio.pl
e-mail: wgstudio@wgstudio.pl fax.(048) 364 05 96

Branża: **ELEKTRYCZNA**

Stadium dokumentacji: **PROJEKT WYKONAWCZY**

| | | | |
|---|---|---|---|
| Generalny Projektant | mgr inż. arch. Wojciech Gęsiak | Nr uprawnień | WBP-II-K-8386/RA/58/83 |
| Zespół projektowy | mgr inż. Krzysztof Filipak<br>mgr inż. Łukasz Karaś | | MAP/0131/PWOE/06<br>w spec. instalacyjnej w zakresie sieci, instalacji i urządzeń elektr. i energ. bez ograniczeń |
| Sprawdzający | mgr inż. Grzegorz Mazur | | MAP/0049/PWOE/11<br>w spec. instalacyjnej w zakresie sieci, instalacji i urządzeń elektr. i energ. bez ograniczeń |

Treść rysunku: **SCHEMAT UKŁADU ZASILANIA - CZĘŚĆ nN**

Data: **LUTY 2017**

Skala: **1:1**

Nr projektu: **P-628**

Data Rewizji:

Nr tomu: **Va**

Nr rysunku: **PW-S-IE-R-IB,II-05**

Wszelkie prawa autorskie do niniejszej dokumentacji projektowej przysługują projektantowi na podstawie Ustawy o prawie autorskim i prawach pokrewnych. Kopiowanie i rozpowszechnianie bez zgody projektanta zabronione.