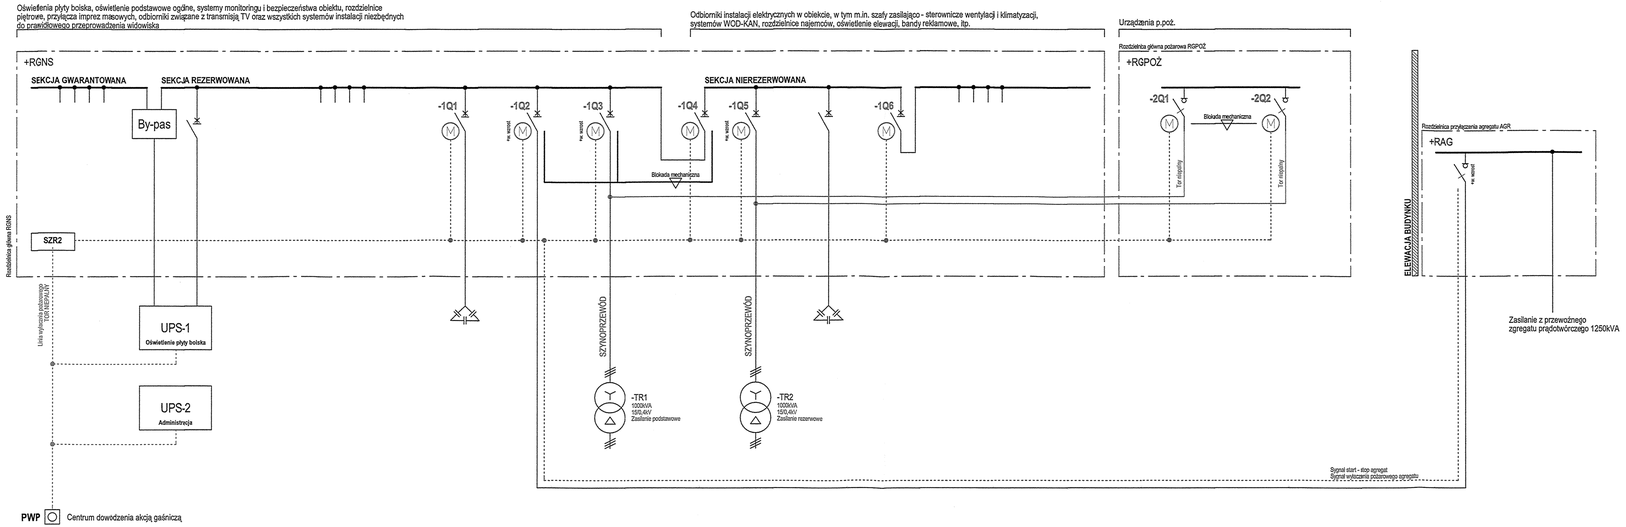

DIAGRAM AUTOMATYKI SZR2

TRYB / WYŁĄCZNIK	PRACA NORMALNA	AWARIA TRANSFORMATOR TR1	AWARIA TRANSFORMATORA TR2	AWARIA TRANSFORMATORÓW TR1 I TR2 (AGREGAT)
-1Q1 (RGNS)	1	0	1	0
** -1Q2 (RGNS)	0	0	0	1
** -1Q3 (RGNS)	1	0	1	0
-1Q4 (RGNS)	0	1	0	0
** -1Q5 (RGNS)	1	1	0	0
-1Q6 (RGNS)	1	0	0	0
POŻAR - WYŁĄCZNIKI Z OZNACZENIEM **** W POZYCJI "0"				
-2Q1 (RPOŻ)	1	0	1	-
-2Q2 (RPOŻ)	0	1	0	-

UKŁAD SIECI TN-C-S

Samoczynne wyłączenie zasilania

Druk: 2017-03-09 | Zapis: 2017-03-09 | Plik: PW-S-IE-S-IB_II-07-19

Nazwa inwestycji / adres

Budowa stadionu piłkarskiego (na terenie istniejącego stadionu) przy ulicy Struga w Radomiu

część działki nr ewid. 78 przy ul.Andrzeja Struga / 11 Listopada
część działki nr ewid. 81 przy ul. Stanisława Zbrowskiego

Inwestor

Miejski Ośrodek Sportu i Rekreacji w Radomiu Sp. z o.o. ul. Gabriela Narutowicza 9, 26-600 Radom

Projektant

ROSA-BUD S.A.
25-663 RADOM, ul. Gołębia 87
tel.(0 48) 383 57 99, fax(0 48) 384 63 00
www.rosabud.pl email: rosabud@rosabud.pl

WOJCIECH GĘSIAK STUDIO ARCHITEKTONICZNE
26-600 RADOM ul. Chemiczna 27
tel. (048) 364 00 85, (48) 385 39 73, www.wgsa.com.pl
e-mail: wgsa@poczta.fm pl fax:(048) 364 00 85

Branża	ELEKTRYCZNA	Stadium dokumentacji	PROJEKT WYKONAWCZY
Generalny Projektant	mgr inż. arch. Wojciech Gęsiak	Nr uprawnień	WBP-II-K-8386/RA/58/83
Zespół projektowy	mgr inż. Krzysztof Filipak mgr inż. Łukasz Karaś		MAP/0131/PWOE/06 w spec. instalacyjnej w zakresie sieci, instalacji i urządzeń elektr. i energ. bez ograniczeń
Sprawdzający	mgr inż. Grzegorz Mazur		MAP/0049/PWOE/11 w spec. instalacyjnej w zakresie sieci, instalacji i urządzeń elektr. i energ. bez ograniczeń

Treść rysunku: **Schemat układu zasilania - część nN**

Data			Skala
	LUTY 2017		
Nr projektu	Data Rewizji	Nr tomu	
P-628	2017-03-09	Va	1:1

Nr rysunku: **PW-S-IE-S-IB,II- 07**

Wszelkie prawa autorskie, łącznie z prawem wyłącznego korzystania z dokumentacji na wszystkich polach eksploatacji określonych w art. 50 ustawy o prawie autorskim i prawach pokrewnych (Dz.U.2006 Nr 90 poz.631) przysługują Rosa-Bud S.A. w Radomiu. Bez pisemnej zgody autora zabrania się kopiowania i udostępniania osobom trzecim jakichkolwiek informacji zawartych w niniejszym opracowaniu.