Druk: 2017-03-09 | Zapis: 2017-03-09 | Plik: PW-S-IE-S-IB_II-07-19

Rozdzielnica oświetlenia boiska ROB1

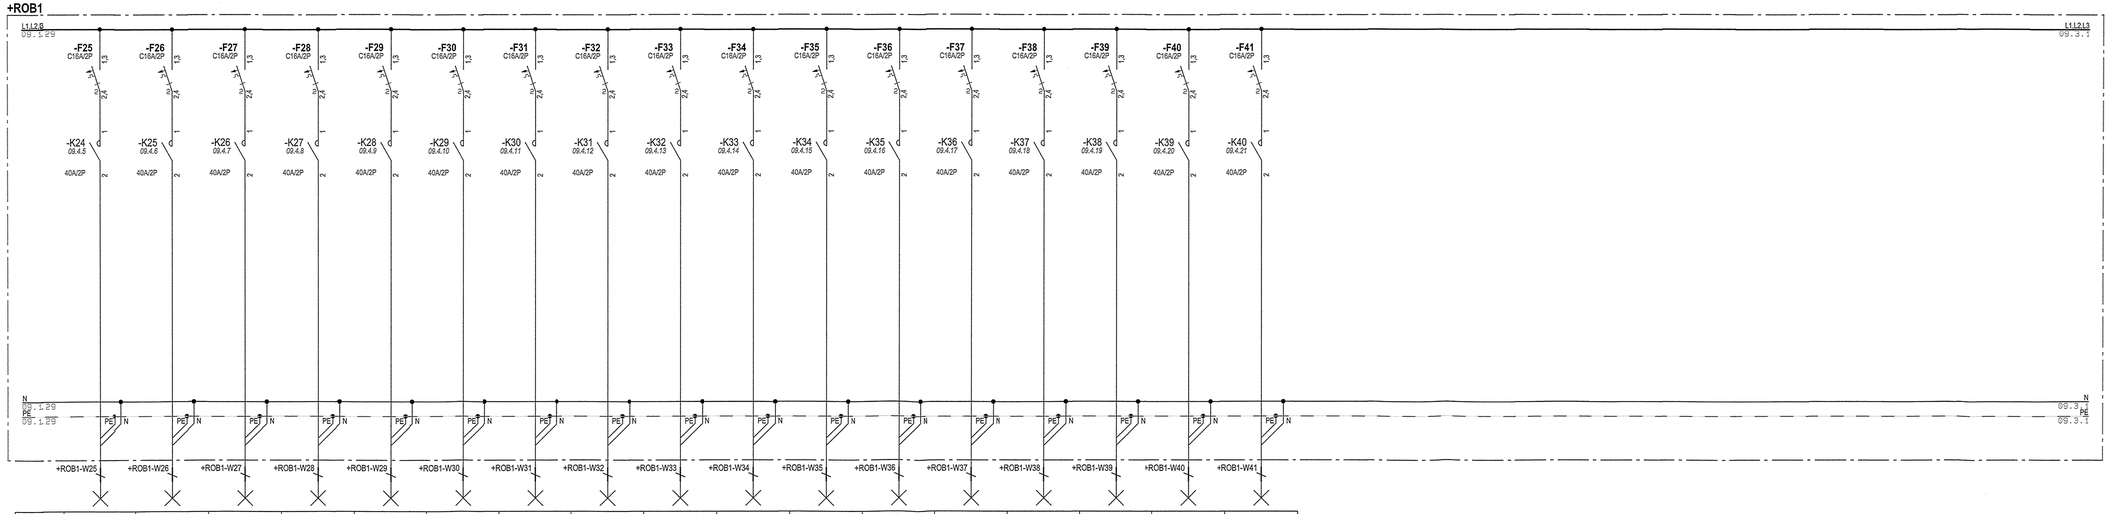

Nr obwodu	ROB1/2f-024	ROB1/2f-025	ROB1/2f-026	ROB1/2f-027	ROB1/2f-028	ROB1/2f-029	ROB1/2f-030	ROB1/2f-031	ROB1/2f-032	ROB1/2f-033	ROB1/2f-034	ROB1/2f-035	ROB1/2f-036	ROB1/2f-037	ROB1/2f-038	ROB1/2f-039	ROB1/2f-040
Przew.kabel	YKXS 3x4mm2	YKXS 3x4mm2	YKXS 3x4mm2	YKXS 3x4mm2	YKXS 3x4mm2	YKXS 3x4mm2	YKXS 3x4mm2	YKXS 3x4mm2	YKXS 3x4mm2	YKXS 3x4mm2	YKXS 3x4mm2	YKXS 3x4mm2	YKXS 3x4mm2	YKXS 3x4mm2	YKXS 3x4mm2	YKXS 3x4mm2	YKXS 3x4mm2
Opis obwodu	Oświetlenie Naświetlacz 2x400W/2kW	Oświetlenie Naświetlacz 2x400W/2kW	Oświetlenie Naświetlacz 2x400W/2kW	Oświetlenie Naświetlacz 2x400W/2kW	Oświetlenie Naświetlacz 2x400W/2kW	Oświetlenie Naświetlacz 2x400W/2kW	Oświetlenie Naświetlacz 2x400W/2kW	Oświetlenie Naświetlacz 2x400W/2kW	Oświetlenie Naświetlacz 2x400W/2kW	Oświetlenie Naświetlacz 2x400W/2kW	Oświetlenie Naświetlacz 2x400W/2kW	Oświetlenie Naświetlacz 2x400W/2kW	Oświetlenie Naświetlacz 2x400W/2kW	Oświetlenie Naświetlacz 2x400W/2kW	Oświetlenie Naświetlacz 2x400W/2kW	Oświetlenie Naświetlacz 2x400W/2kW	Oświetlenie Naświetlacz 2x400W/2kW

UKŁAD SIECI	Samoczynne wyłączenie zasilania
TN-S	

Nazwa inwestycji / adres

Budowa stadionu piłkarskiego
(na terenie istniejącego stadionu)
przy ulicy Struga w Radomiu

część działki nr ewid. 78 przy ul.Andrzeja Struga / 11 Listopada
część działki nr ewid. 81 przy ul. Stanisława Zbrowskiego

Inwestor

Miejski Ośrodek Sportu i Rekreacji w Radomiu Sp. z o.o.
ul. Gabriela Narutowicza 9, 26-600 Radom

Projektant

ROSA-BUD S.A.
26-600 RADOM, ul. Gazowa 5/7,
tel.(048) 362 51 00, fax.(048) 364 50 00
www.rosabud.pl email: rosabud@rosabud.pl

WOJCIECH GĘSIAK STUDIO ARCHITEKTONICZNE
26-600 RADOM ul. Orzeszkowej 23
tel.(048) 368 36 00, 368 36 01, www.wgstudio.pl
e-mail: wgstudio@wgstudio.pl fax.(048) 364 22 00

Branża: ELEKTRYCZNA

Stadium dokumentacji: PROJEKT WYKONAWCZY

Wszelkie prawa autorskie, będące przedmiotem ochrony prawnej na podstawie ustawy o prawie autorskim i prawach pokrewnych, w szczególności prawo własności i prawo autorskie majątkowe do niniejszej dokumentacji projektowej należą do Biura Projektowego ROSA-BUD S.A. z siedzibą w Radomiu, ul. Gazowa 5/7, 26-600 Radom. Bez zgody Biura Projektowego ROSA-BUD S.A. nie wolno jej kopiować ani ujawniać osobom trzecim w całości ani w części.

Generalny Projektant	mgr inż. arch. Wojciech Gęsiak	Nr uprawnień	WBP-II-K-8386/RA/58/83
Zespół projektowy	mgr inż. Krzysztof Filipak mgr inż. Łukasz Karaś		MAP/0131/PWOE/06 w spec. instalacyjnej w zakresie sieci, instalacji i urządzeń elektr. i energ. bez ograniczeń
Sprawdzający	mgr inż. Grzegorz Mazur		MAP/0049/PWOE/11 w spec. instalacyjnej w zakresie sieci, instalacji i urządzeń elektr. i energ. bez ograniczeń

Treść rysunku

Schemat rozdzieLnicy oświetlenia boiska ROB1
ARKUSZ 2/8

Data	Skala
LUTY 2017	1:1

Nr projektu	Data Rewizji	Nr tomu
P-628	2017-03-09	Va

Nr rysunku: **PW-S-IE-S-IB,II- 09.2**