Rozdzielnica oświetlenia boiska ROB1

Druk: 2017-03-09 | Zapis: 2017-03-09 | Plik: PW-S-IE-S-IB_II-09.3

+ROB1

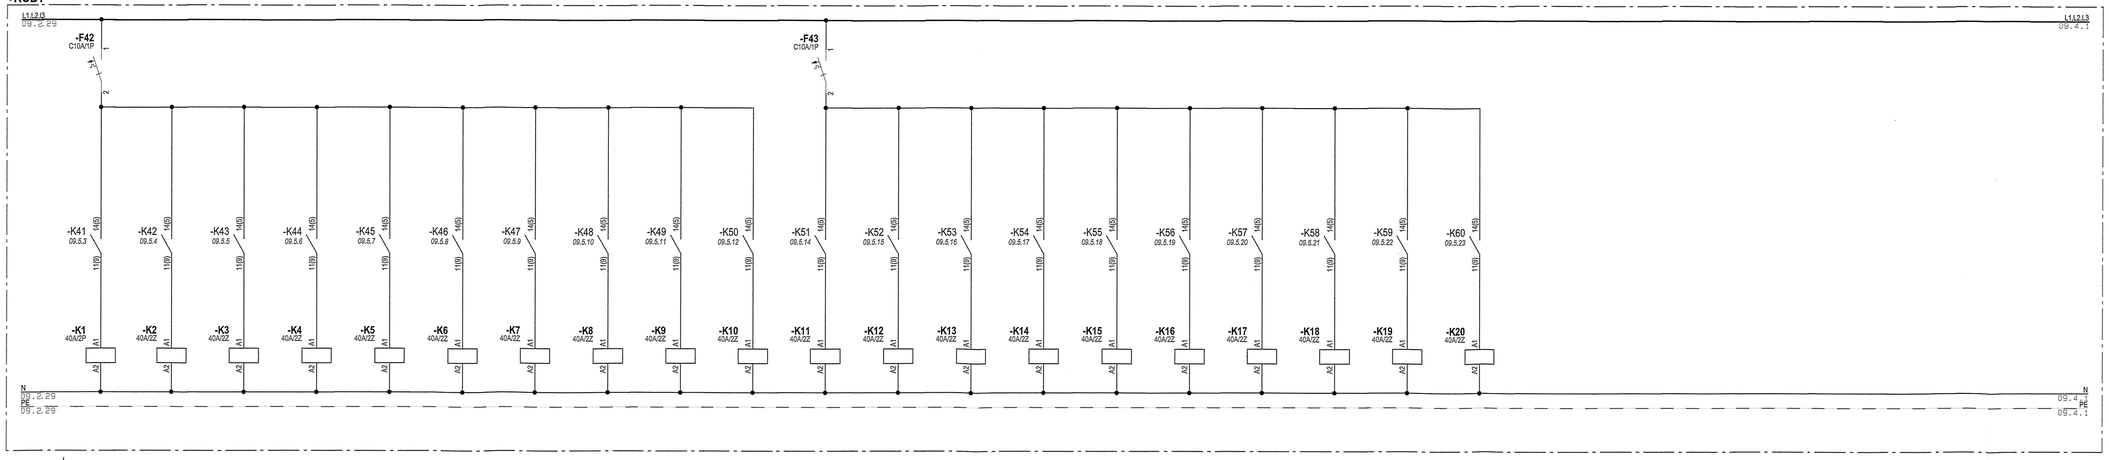

Sterowanie z BMS (START / STOP)

Nr obwodu	ROB1/ST-1	ROB1/ST-2	ROB1/ST-3	ROB1/ST-4	ROB1/ST-5	ROB1/ST-6	ROB1/ST-7	ROB1/ST-8	ROB1/ST-9	ROB1/ST-10	ROB1/ST-11	ROB1/ST-12	ROB1/ST-13	ROB1/ST-14	ROB1/ST-15	ROB1/ST-16	ROB1/ST-17	ROB1/ST-18	ROB1/ST-19	ROB1/ST-20
Przew./kabel																				
Opis obwodu	Sterowanie (Stycznik 230V) Naświetlacz 2x400V/2kW	Sterowanie (Stycznik 230V) Naświetlacz 2x400V/2kW	Sterowanie (Stycznik 230V) Naświetlacz 2x400V/2kW	Sterowanie (Stycznik 230V) Naświetlacz 2x400V/2kW	Sterowanie (Stycznik 230V) Naświetlacz 2x400V/2kW	Sterowanie (Stycznik 230V) Naświetlacz 2x400V/2kW	Sterowanie (Stycznik 230V) Naświetlacz 2x400V/2kW	Sterowanie (Stycznik 230V) Naświetlacz 2x400V/2kW	Sterowanie (Stycznik 230V) Naświetlacz 2x400V/2kW	Sterowanie (Stycznik 230V) Naświetlacz 2x400V/2kW	Sterowanie (Stycznik 230V) Naświetlacz 2x400V/2kW	Sterowanie (Stycznik 230V) Naświetlacz 2x400V/2kW	Sterowanie (Stycznik 230V) Naświetlacz 2x400V/2kW	Sterowanie (Stycznik 230V) Naświetlacz 2x400V/2kW	Sterowanie (Stycznik 230V) Naświetlacz 2x400V/2kW	Sterowanie (Stycznik 230V) Naświetlacz 2x400V/2kW	Sterowanie (Stycznik 230V) Naświetlacz 2x400V/2kW	Sterowanie (Stycznik 230V) Naświetlacz 2x400V/2kW	Sterowanie (Stycznik 230V) Naświetlacz 2x400V/2kW	Sterowanie (Stycznik 230V) Naświetlacz 2x400V/2kW
	09.1.6 09.7.2	09.1.7 09.7.3	09.1.8	09.1.9 09.7.4	09.1.10 09.7.5	09.1.11 09.7.6	09.1.12 09.7.7	09.1.13 09.7.8 09.7.9	09.1.14 09.7.10	09.1.15 09.7.11	09.1.16 09.7.12	09.1.17 09.7.13	09.1.18 09.7.14	09.1.19 09.7.15	09.1.20 09.7.16	09.1.21 09.7.17	09.1.22 09.7.18	09.1.23 09.7.19	09.1.24 09.7.20	09.1.25 09.7.21

UKŁAD SIECI TN-S

Samoczynne wyłączenie zasilania

Nazwa inwestycji / adres

Budowa stadionu piłkarskiego (na terenie istniejącego stadionu) przy ulicy Struga w Radomiu

część działki nr ewid. 78 przy ul.Andrzeja Struga / 11 Listopada
część działki nr ewid. 81 przy ul. Stanisława Zbrowskiego

Inwestor

Miejski Ośrodek Sportu i Rekreacji w Radomiu Sp. z o.o.
ul. Gabriela Narutowicza 9, 26-600 Radom

Projektant

ROSA-BUD S.A.
26-600 RADOM, ul. Zbrowskiego 9/11
tel.(+48) 048 36 65, (+48) 048 362 00 11, www.rosa-bud.pl
www.rosabud.pl e-mail: rosabud@rosabud.pl

WOJCIECH GĘSIAK STUDIO ARCHITEKTONICZNE
26-600 RADOM, ul. Chrobrego 2/2
tel. (048) 364 36 65, (48) 368 00 11, www.sprzedaz.pl
e-mail: wgsiak@gazeta.pl fax.(048) 364 00 66

STUDIO ARCHITEKTONICZNE

Branża: ELEKTRYCZNA

Stadium dokumentacji: PROJEKT WYKONAWCZY

Generalny Projektant	mgr inż. arch. Wojciech Gęsiak	Nr uprawnień: WBP-II-K-8386/RA/58/83
Zespół projektowy	mgr inż. Krzysztof Filipak mgr inż. Łukasz Karaś	MAP/0131/PWOE/06 w spec. instalacyjnej w zakresie sieci, instalacji i urządzeń elektr. i energ. bez ograniczeń
Sprawdzający	mgr inż. Grzegorz Mazur	MAP/0049/PWOE/11 w spec. instalacyjnej w zakresie sieci, instalacji i urządzeń elektr. i energ. bez ograniczeń

Treść rysunku

Schemat rozdzieLnicy oświetlenia boiska ROB1
ARKUSZ 3/8

Data		Skala
LUTY 2017		1:1
Nr projektu: P-628	Data Rewizji: 2017-03-09	Nr tomu: Va
Nr rysunku: PW-S-IE-S-IB,II- 09.3		

Wszelkie prawa autorskie do niniejszego projektu budowlanego podlegają ochronie na podstawie ustawy z dnia 4 lutego 1994 r. o prawie autorskim i prawach pokrewnych (Dz.U.2006 Nr 90 poz.631). Kopiowanie projektu w całości lub w części bez zgody autora zabronione.