Druk: 2017-03-09 | Zapis: 2017-03-09 | Plik: PW-S-IE-S-IB_II-07-19

Kozłownica oświetlenia boiska ROB1

+ROB1

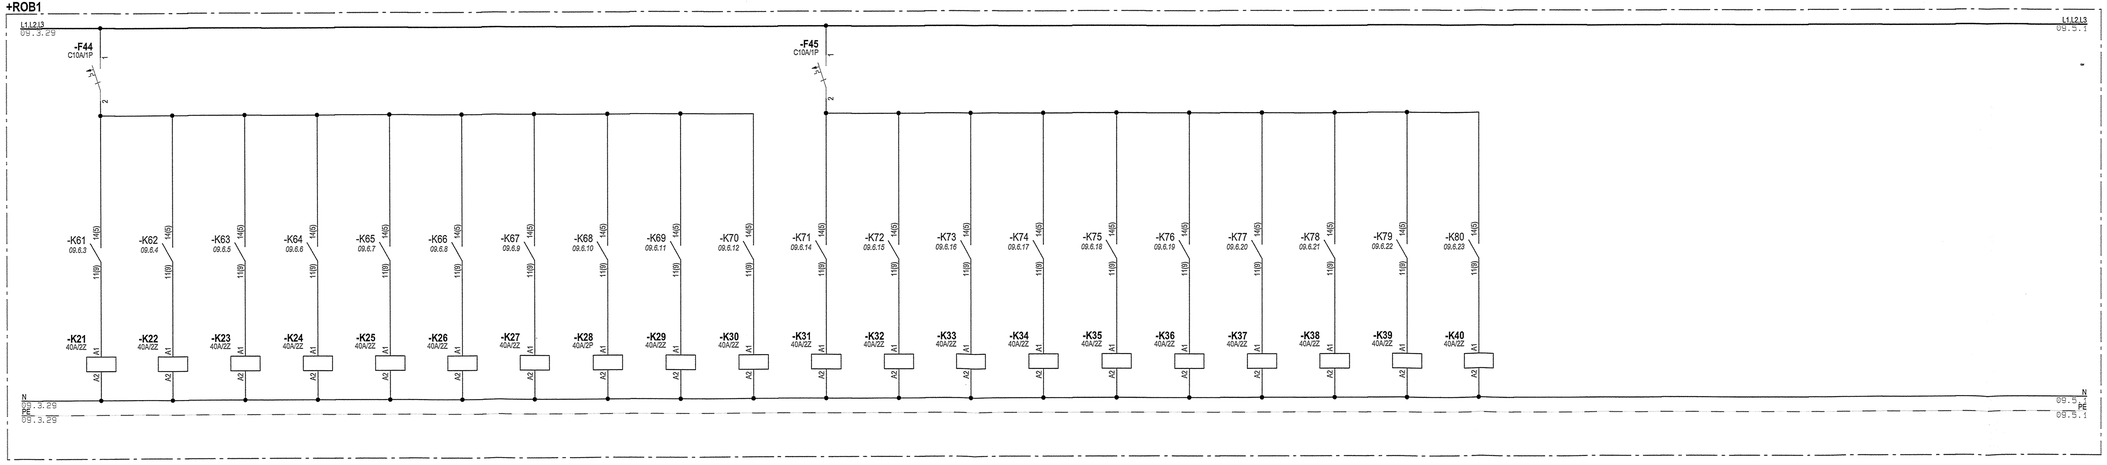


Sterowanie z BMS (START / STOP)

| ROB1/ST-21 | ROB1/ST-22 | ROB1/ST-23 | ROB1/ST-24 | ROB1/ST-25 | ROB1/ST-26 | ROB1/ST-27 | ROB1/ST-28 | ROB1/ST-29 | ROB1/ST-30 | ROB1/ST-31 | ROB1/ST-32 | ROB1/ST-33 | ROB1/ST-34 | ROB1/ST-35 | ROB1/ST-36 | ROB1/ST-37 | ROB1/ST-38 | ROB1/ST-39 | ROB1/ST-40 |
|---|---|---|---|---|---|---|---|---|---|---|---|---|---|---|---|---|---|---|---|
| Sterownik (Stycznik 230V) Nadwietlacz 2x400V/2kW | Sterownik (Stycznik 230V) Nadwietlacz 2x400V/2kW | Sterownik (Stycznik 230V) Nadwietlacz 2x400V/2kW | Sterownik (Stycznik 230V) Nadwietlacz 2x400V/2kW | Sterownik (Stycznik 230V) Nadwietlacz 2x400V/2kW | Sterownik (Stycznik 230V) Nadwietlacz 2x400V/2kW | Sterownik (Stycznik 230V) Nadwietlacz 2x400V/2kW | Sterownik (Stycznik 230V) Nadwietlacz 2x400V/2kW | Sterownik (Stycznik 230V) Nadwietlacz 2x400V/2kW | Sterownik (Stycznik 230V) Nadwietlacz 2x400V/2kW | Sterownik (Stycznik 230V) Nadwietlacz 2x400V/2kW | Sterownik (Stycznik 230V) Nadwietlacz 2x400V/2kW | Sterownik (Stycznik 230V) Nadwietlacz 2x400V/2kW | Sterownik (Stycznik 230V) Nadwietlacz 2x400V/2kW | Sterownik (Stycznik 230V) Nadwietlacz 2x400V/2kW | Sterownik (Stycznik 230V) Nadwietlacz 2x400V/2kW | Sterownik (Stycznik 230V) Nadwietlacz 2x400V/2kW | Sterownik (Stycznik 230V) Nadwietlacz 2x400V/2kW | Sterownik (Stycznik 230V) Nadwietlacz 2x400V/2kW | Sterownik (Stycznik 230V) REZERWA |
| 09.1.26 09.8.2 | 09.1.27 09.8.3 | 09.1.28 09.8.4 | 09.2.1 09.8.5 | 09.2.3 09.8.6 | 09.2.4 09.8.7 | 09.2.5 09.8.8 | 09.2.6 09.8.9 | 09.2.7 09.8.10 | 09.2.8 09.8.11 | 09.2.9 09.8.12 | 09.2.10 09.8.13 | 09.2.11 09.8.14 | 09.2.12 09.8.15 | 09.2.13 09.8.16 | 09.2.14 09.8.17 | 09.2.15 09.8.18 | 09.2.16 09.8.19 | 09.2.17 09.8.20 | 09.2.18 09.8.21 |

UKŁAD SIECI TN-S

Samoczynne wyłączenie zasilania

Nazwa inwestycji / adres

**Budowa stadionu piłkarskiego (na terenie istniejącego stadionu) przy ulicy Struga w Radomiu**

część działki nr ewid. 78 przy ul.Andrzeja Struga / 11 Listopada
część działki nr ewid. 81 przy ul. Stanisława Zbrowskiego

Inwestor

**Miejski Ośrodek Sportu i Rekreacji w Radomiu Sp. z o.o. ul. Gabriela Narutowicza 9, 26-600 Radom**

Projektant

ROSA-BUD S.A.
26-600 RADOM, ul. Słowicza 20
tel. (048) 384 18 00, (48) 362 39 13, www.rosa-bud.pl

WOJCIECH GĘSIAK STUDIO ARCHITEKTONICZNE
26-600 RADOM ul. Zbrowskiego 26
tel. (048) 384 18 00, (48) 362 39 13, www.wgsiak.pl
e-mail: wgsiak@wgsiak.pl fax.(048) 384 18 00

Branża: ELEKTRYCZNA

Stadium dokumentacji: PROJEKT WYKONAWCZY

| | | |
|---|---|---|
| Generalny Projektant | mgr inż. arch. Wojciech Gęsiak | Nr uprawnień: WBP-II-K-8386/RA/58/83 |
| Zespół projektowy | mgr inż. Krzysztof Filipak<br>mgr inż. Łukasz Karaś | MAP/0131/PWOE/06 w spec. instalacyjnej w zakresie sieci, instalacji i urządzeń elektr. i energ. bez ograniczeń |
| Sprawdzający | mgr inż. Grzegorz Mazur | MAP/0049/PWOE/11 w spec. instalacyjnej w zakresie sieci, instalacji i urządzeń elektr. i energ. bez ograniczeń |

Treść rysunku

**Schemat rozdzieLnicy oświetlenia boiska ROB1 ARKUSZ 4/8**

| Data | | | Skala |
|---|---|---|---|
| LUTY 2017 | | | |
| Nr projektu | Data Rewizji | Nr tomu | |
| P-628 | 2017-03-09 | Va | 1:1 |

Nr rysunku: **PW-S-IE-S-IB,II- 09.4**

Wszelkie prawa autorskie, będące przedmiotem ochrony prawnej na podstawie ustawy z dnia 4 lutego 1994 r. o prawie autorskim i prawach pokrewnych (Dz.U.2006 Nr 90 poz.631), a w szczególności zakaz kopiowania i udostępniania osobom trzecim bez pisemnej zgody autora projektu.