


+ROB1

L112.1309.1-6.29

L112.1309.1-8.1

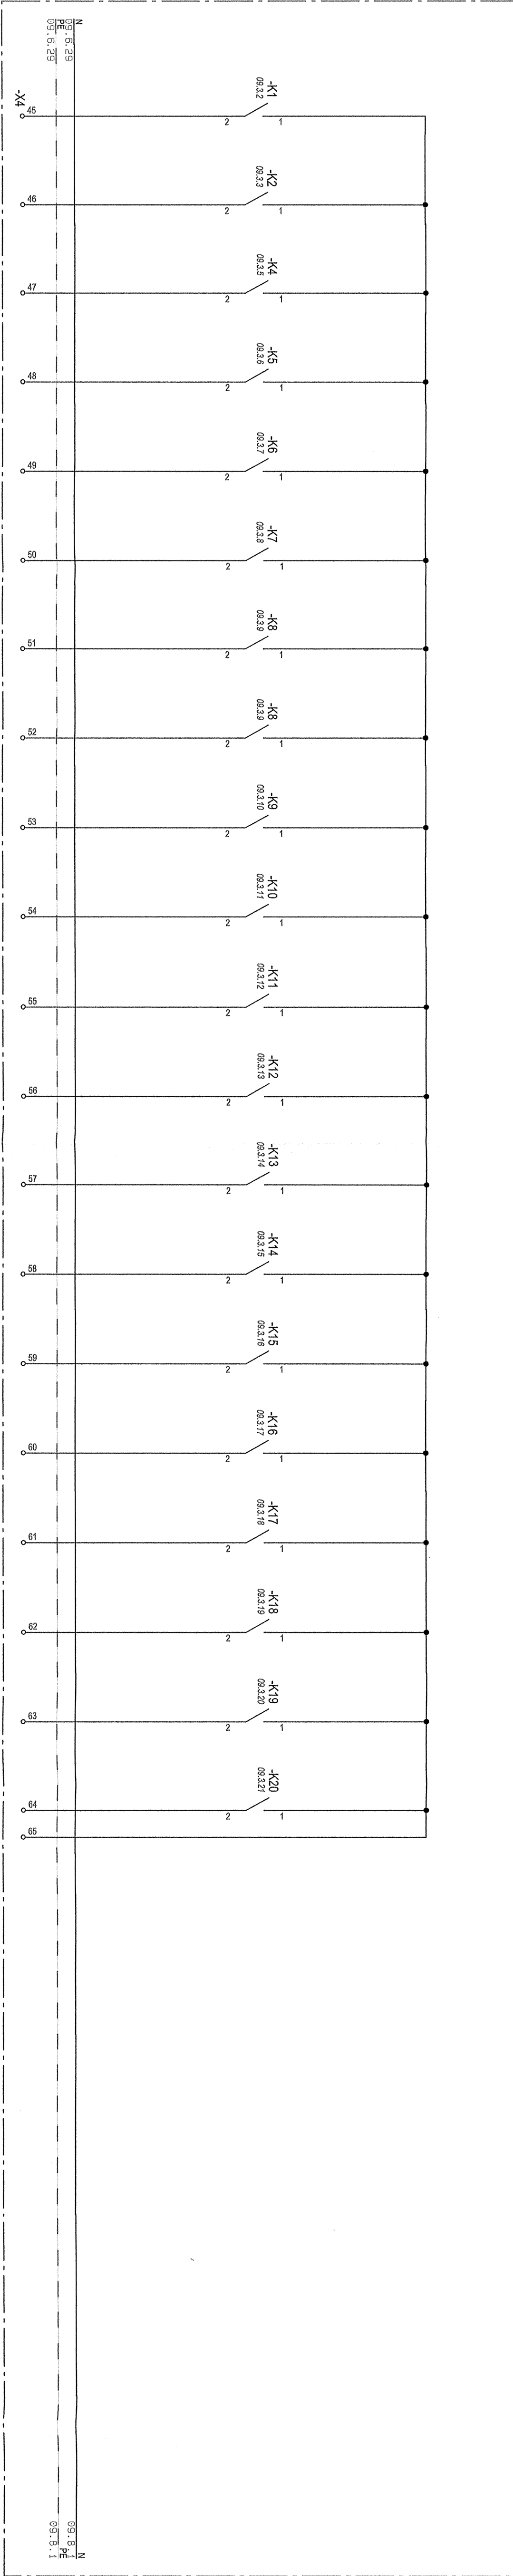

Lista zaciskowa  
Sygnali do BMS (POŁOŻENIE STYCZKA)

Nr obwodu	ROB1-S1	ROB1-S1	ROB1-S3	ROB1-S4	ROB1-S5	ROB1-S6	ROB1-S7	ROB1-S8	ROB1-S9	ROB1-S10	ROB1-S11	ROB1-S12	ROB1-S13	ROB1-S14	ROB1-S15	ROB1-S16	ROB1-S17	ROB1-S18	ROB1-S19	ROB1-S20
Przew./kabel																				
Opis obwodu	Signalizacja pol. stycznika 2x400V/2xN	Signalizacja pol. stycznika 2x400V/2xN	Signalizacja pol. stycznika 2x400V/2xN	Signalizacja pol. stycznika 2x400V/2xN	Signalizacja pol. stycznika 2x400V/2xN	Signalizacja pol. stycznika 2x400V/2xN	Signalizacja pol. stycznika 2x400V/2xN	Signalizacja pol. stycznika 2x400V/2xN	Signalizacja pol. stycznika 2x400V/2xN	Signalizacja pol. stycznika 2x400V/2xN	Signalizacja pol. stycznika 2x400V/2xN	Signalizacja pol. stycznika 2x400V/2xN	Signalizacja pol. stycznika 2x400V/2xN	Signalizacja pol. stycznika 2x400V/2xN	Signalizacja pol. stycznika 2x400V/2xN	Signalizacja pol. stycznika 2x400V/2xN	Signalizacja pol. stycznika 2x400V/2xN	Signalizacja pol. stycznika 2x400V/2xN	Signalizacja pol. stycznika 2x400V/2xN	Signalizacja pol. stycznika 2x400V/2xN

Nowa inwestycja / adres

Budowa stadionu piłkarskiego  
(na terenie istniejącego stadionu)  
przy ulicy Struga w Radomiu

część działki nr ewid. 78 przy ul. Andrzeja Struga / 11 listopada

część działki nr ewid. 81 przy ul. Stanisława Żbrowskiego

Investor

Miejski Ośrodek Sportu i Rekreacji w Radomiu Sp. z o.o.  
ul. Gabriela Narutowicza 9, 26-600 Radom

Projektant

ROSA  
BUD

ROSABUD S.A.

ul. 11 listopada 10, 26-600 Radom

tel. 22 630 93 00, 22 630 93 10

www.rosabud.pl, biuro@rosabud.pl

WOLNIECH GĘSIĄK STUDIO ARCHYTEKTONICZNE

ul. 11 listopada 10, 26-600 Radom

tel. 22 630 93 00, 22 630 93 10

www.wolniedesign.pl, biuro@wolniedesign.pl

Benfita

Generujący Projektant

mgr inż. arch.  
Wojciech Gęsiak

Wykonawca

WBR-K-8386/04/50/83

Projektant

WOLNIECH GĘSIĄK STUDIO ARCHYTEKTONICZNE

System dokumentacji

PROJEKT WYKONAWCZY

Zespół projektowy

mgr inż.  
Krzysztof Filipiak

Wykonawca

mgr inż.  
Łukasz Karaś

Supervizor

mgr inż.  
Grzegorz Mazur

Trasę rysunku

Schemat rozdzielnic oświetlenia boiska ROB1  
ARKUSZ 7/8

Data

LUTY 2017

Nr projektu

P-628

Data Rewizji

2017-03-09

Nr omu

Va

Nr rysunku

PW-S-IE-S-IB\_II-09.7

Skala

1:1

Wszystkie prawa zastrzeżone, licencja z prawem reprodukcji lub udostępniania osobom trzecim tego rysunku lub jego części,  
bez wyjątku upoważnienia Biura Projektowego / Działu 241094, poz.83, art. 115-118 /

All rights reserved including the right to reproduce or disclose to third parties this drawing or position thereof  
without the specific written authorisation of Architectural Design Office / Działu 241094, poz.83, art. 115-118 /