Druk: 2017-03-09 | Zapis: 2017-03-09 | Plik: PW-S-IE-S-IB_II-07-19

Rozdzielnica oświetlenia boiska ROB2

+ROB2

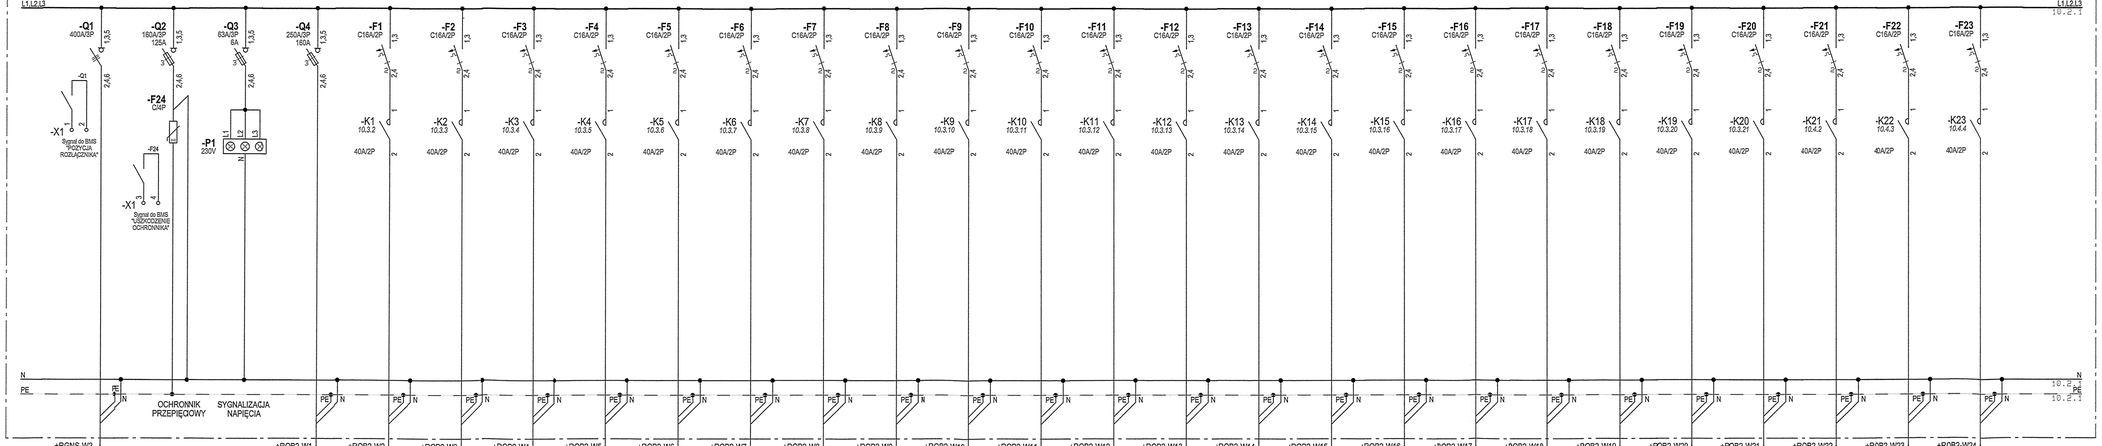


ROB2.1

| Nr obwodu | ROB2/ROB2.1 | ROB1/2f-O1 | ROB1/2f-O2 | ROB1/2f-O3 | ROB1/2f-O4 | ROB1/2f-O5 | ROB1/2f-O6 | ROB1/2f-O7 | ROB1/2f-O8 | ROB1/2f-O9 | ROB1/2f-O10 | ROB1/2f-O11 | ROB1/2f-O12 | ROB1/2f-O13 | ROB1/2f-O14 | ROB1/2f-O15 | ROB1/2f-O16 | ROB1/2f-O17 | ROB1/2f-O18 | ROB1/2f-O19 | ROB1/2f-O20 | ROB1/2f-O21 | ROB1/2f-O22 | ROB1/2f-O23 |
|---|---|---|---|---|---|---|---|---|---|---|---|---|---|---|---|---|---|---|---|---|---|---|---|---|
| Przew./ kabel | YAKXS4x150+1x95mm2 | YKXS 3x4mm2 | YKXS 3x4mm2 | YKXS 3x4mm2 | YKXS 3x4mm2 | YKXS 3x4mm2 | YKXS 3x4mm2 | YKXS 3x4mm2 | YKXS 3x4mm2 | YKXS 3x4mm2 | YKXS 3x4mm2 | YKXS 3x4mm2 | YKXS 3x4mm2 | YKXS 3x4mm2 | YKXS 3x4mm2 | YKXS 3x4mm2 | YKXS 3x4mm2 | YKXS 3x4mm2 | YKXS 3x4mm2 | YKXS 3x4mm2 | YKXS 3x4mm2 | YKXS 3x4mm2 | YKXS 3x4mm2 | YKXS 3x4mm2 |
| Opis obwodu | WLZ ROZDZIELNICA OŚWIETLENIA PŁYTY BOISKA ROB1.1 | Oświetlenie Naświetlacz 2x400W/ZkW | Oświetlenie Naświetlacz 2x400W/ZkW | Oświetlenie Naświetlacz 2x400W/ZkW | Oświetlenie Naświetlacz 2x400W/ZkW | Oświetlenie Naświetlacz 2x400W/ZkW | Oświetlenie Naświetlacz 2x400W/ZkW | Oświetlenie Naświetlacz 2x400W/ZkW | Oświetlenie Naświetlacz 2x400W/ZkW | Oświetlenie Naświetlacz 2x400W/ZkW | Oświetlenie Naświetlacz 2x400W/ZkW | Oświetlenie Naświetlacz 2x400W/ZkW | Oświetlenie Naświetlacz 2x400W/ZkW | Oświetlenie Naświetlacz 2x400W/ZkW | Oświetlenie Naświetlacz 2x400W/ZkW | Oświetlenie Naświetlacz 2x400W/ZkW | Oświetlenie Naświetlacz 2x400W/ZkW | Oświetlenie Naświetlacz 2x400W/ZkW | Oświetlenie Naświetlacz 2x400W/ZkW | Oświetlenie Naświetlacz 2x400W/ZkW | Oświetlenie Naświetlacz 2x400W/ZkW | Oświetlenie Naświetlacz 2x400W/ZkW | Oświetlenie Naświetlacz 2x400W/ZkW | Oświetlenie Naświetlacz 2x400W/ZkW |

UKŁAD SIECI TN-S

Samoczynne wyłączenie zasilania

Nazwa inwestycji / adres

**Budowa stadionu piłkarskiego**
**(na terenie istniejącego stadionu)**
**przy ulicy Struga w Radomiu**

część działki nr ewid. 78 przy ul.Andrzeja Struga / 11 Listopada
część działki nr ewid. 81 przy ul. Stanisława Zbrowskiego

Inwestor

**Miejski Ośrodek Sportu i Rekreacji w Radomiu Sp. z o.o.**
**ul. Gabriela Narutowicza 9, 26-600 Radom**

Projektant


ROSA-BUD S.A.
26-600 RADOM, ul. Gołowa 9/11
tel. (048) 384 18 55, (48) 362 00 13, www.rosa-bud.pl
e-mail: rosa-bud@rosa-bud.pl, rosa@rosa-bud.pl

WOJCIECH GĘSIAK STUDIO ARCHITEKTONICZNE
26-600 RADOM, ul. Chodkiewicza 22
tel. (048) 384 18 55, (48) 362 00 13, www.wgstudio.pl
e-mail: wgstudio@wgstudio.pl lub @poczta.onet.pl


Branża: ELEKTRYCZNA

Stadium dokumentacji: PROJEKT WYKONAWCZY

| | | | |
|---|---|---|---|
| Generalny Projektant | mgr inż. arch. Wojciech Gęsiak | Nr uprawnień | WBP-II-K-8386/RA/58/83 |
| Zespół projektowy | mgr inż. Krzysztof Filipak<br>mgr inż. Łukasz Karaś | | MAP/0131/PWOE/06 w spec. instalacyjnej w zakresie sieci, instalacji i urządzeń elektr. i energ. bez ograniczeń |
| Sprawdzający | mgr inż. Grzegorz Mazur | | MAP/0049/PWOE/11 w spec. instalacyjnej w zakresie sieci, instalacji i urządzeń elektr. i energ. bez ograniczeń |

Treść rysunku

**Schemat rozdzieLnicy oświetlenia boiska ROB2**
**ARKUSZ 1/8**

| Data | | | Skala |
|---|---|---|---|
| LUTY 2017 | | | |
| Nr projektu | Data Rewizji | Nr tomu | 1:1 |
| P-628 | 2017-03-09 | Va | |

Nr rysunku: **PW-S-IE-S-IB,II- 10.1**


Wszelkie prawa autorskie do tego projektu budowlanego podlegają ochronie na podstawie ustawy z dnia 4 lutego 1994 r. o prawie autorskim i prawach pokrewnych (Dz.U.2006 Nr 90 poz.631 z późn. zm.). Kopiowanie projektu w całości lub części bez zgody autora zabronione.