Druk: 2017-03-09 | Zapis: 2017-03-09 | Plik: PW-S-IE-S-IB_II-07-19

Rozdzielnica oświetlenia boiska ROB2

1 2 3 4 5 6 7 8 9 10 11 12 13 14 15 16 17 18 19 20 21 22 23 24 25 26 27 28 29

+ROB2

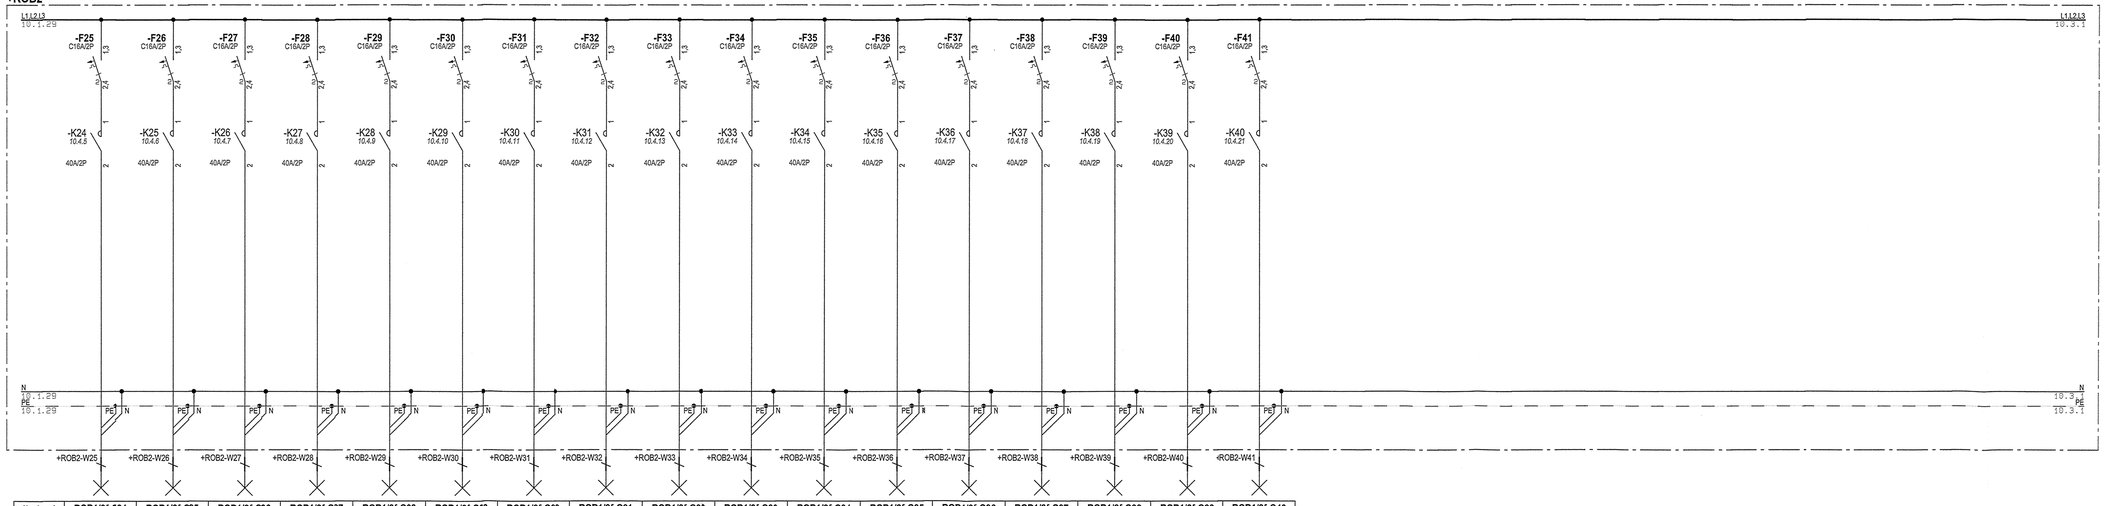

Nr obwodu	ROB1/2f-O24	ROB1/2f-O25	ROB1/2f-O26	ROB1/2f-O27	ROB1/2f-O28	ROB1/2f-O29	ROB1/2f-O30	ROB1/2f-O31	ROB1/2f-O32	ROB1/2f-O33	ROB1/2f-O34	ROB1/2f-O35	ROB1/2f-O36	ROB1/2f-O37	ROB1/2f-O38	ROB1/2f-O39	ROB1/2f-O40
Przew./kabel	YKXS 3x4mm2	YKXS 3x4mm2	YKXS 3x4mm2	YKXS 3x4mm2	YKXS 3x4mm2	YKXS 3x4mm2	YKXS 3x4mm2	YKXS 3x4mm2	YKXS 3x4mm2	YKXS 3x4mm2	YKXS 3x4mm2	YKXS 3x4mm2	YKXS 3x4mm2	YKXS 3x4mm2	YKXS 3x4mm2	YKXS 3x4mm2	YKXS 3x4mm2
Opis obwodu	Oświetlenie Naświetlacz 2x400W/2kW	Oświetlenie Naświetlacz 2x400W/2kW	Oświetlenie Naświetlacz 2x400W/2kW	Oświetlenie Naświetlacz 2x400W/2kW	Oświetlenie Naświetlacz 2x400W/2kW	Oświetlenie Naświetlacz 2x400W/2kW	Oświetlenie Naświetlacz 2x400W/2kW	Oświetlenie Naświetlacz 2x400W/2kW	Oświetlenie Naświetlacz 2x400W/2kW	Oświetlenie Naświetlacz 2x400W/2kW	Oświetlenie Naświetlacz 2x400W/2kW	Oświetlenie Naświetlacz 2x400W/2kW	Oświetlenie Naświetlacz 2x400W/2kW	Oświetlenie Naświetlacz 2x400W/2kW	Oświetlenie Naświetlacz 2x400W/2kW	Oświetlenie Naświetlacz 2x400W/2kW	Oświetlenie Naświetlacz 2x400W/2kW

UKŁAD SIECI TN-S

Samoczynne wyłączenie zasilania

Nazwa inwestycji / adres

Budowa stadionu piłkarskiego (na terenie istniejącego stadionu) przy ulicy Struga w Radomiu

część działki nr ewid. 78 przy ul.Andrzeja Struga / 11 Listopada
część działki nr ewid. 81 przy ul. Stanisława Zbrowskiego

Inwestor

Miejski Ośrodek Sportu i Rekreacji w Radomiu Sp. z o.o.
ul. Gabriela Narutowicza 9, 26-600 Radom

Projektant

ROSA-BUD S.A.
26-600 RADOM, ul. Gołowa 9/1
tel./f.(48) 362 81 80, fax.(48) 364 49 00
www.rosabud.pl email: rosabud@rosabud.pl

WOJCIECH GĘSIAK STUDIO ARCHITEKTONICZNE
26-600 RADOM, ul. Orzechowa 5
tel.(48) 362 81 70, kom.(48) 515 172 373, www.wgsa.eu.pl
e-mail: wgsa@wgsa.eu.pl fax.(48) 364 49 99

Branża: ELEKTRYCZNA

Stadium dokumentacji: PROJEKT WYKONAWCZY

Generalny Projektant	mgr inż. arch. Wojciech Gęsiak	Nr uprawnień	WBP-II-K-8386/RA/58/83
Zespół projektowy	mgr inż. Krzysztof Filipak mgr inż. Łukasz Karaś		MAP/0131/PWOE/06 w spec. instalacyjnej w zakresie sieci, instalacji i urządzeń elektr. i energ. bez ograniczeń
Sprawdzający	mgr inż. Grzegorz Mazur		MAP/0049/PWOE/11 w spec. instalacyjnej w zakresie sieci, instalacji i urządzeń elektr. i energ. bez ograniczeń

Treść rysunku

Schemat rozdzieLnicy oświetlenia boiska ROB2
ARKUSZ 2/8

Data		Skala
LUTY 2017		
Nr projektu: P-628	Data Rewizji: 2017-03-09	Nr tomu: Va
Nr Rysunku: PW-S-IE-S-IB,II- 10.2		1:1

Wszelkie prawa autorskie, które powstały na podstawie niniejszego dokumentu będą przysługiwać na podstawie Ustawy z dnia 4 lutego 1994 roku o prawie autorskim i prawach pokrewnych (Dz.U.2006 Nr 90 poz.631 z późn. zm.). Kopiowanie i powielanie bez zgody autora zabronione.