Rozdzielnica oświetlenia boiska ROB2

Druk: 2017-03-09 | Zapis: 2017-03-09 | Plik: PW-S-IE-S-IB_II-07-19

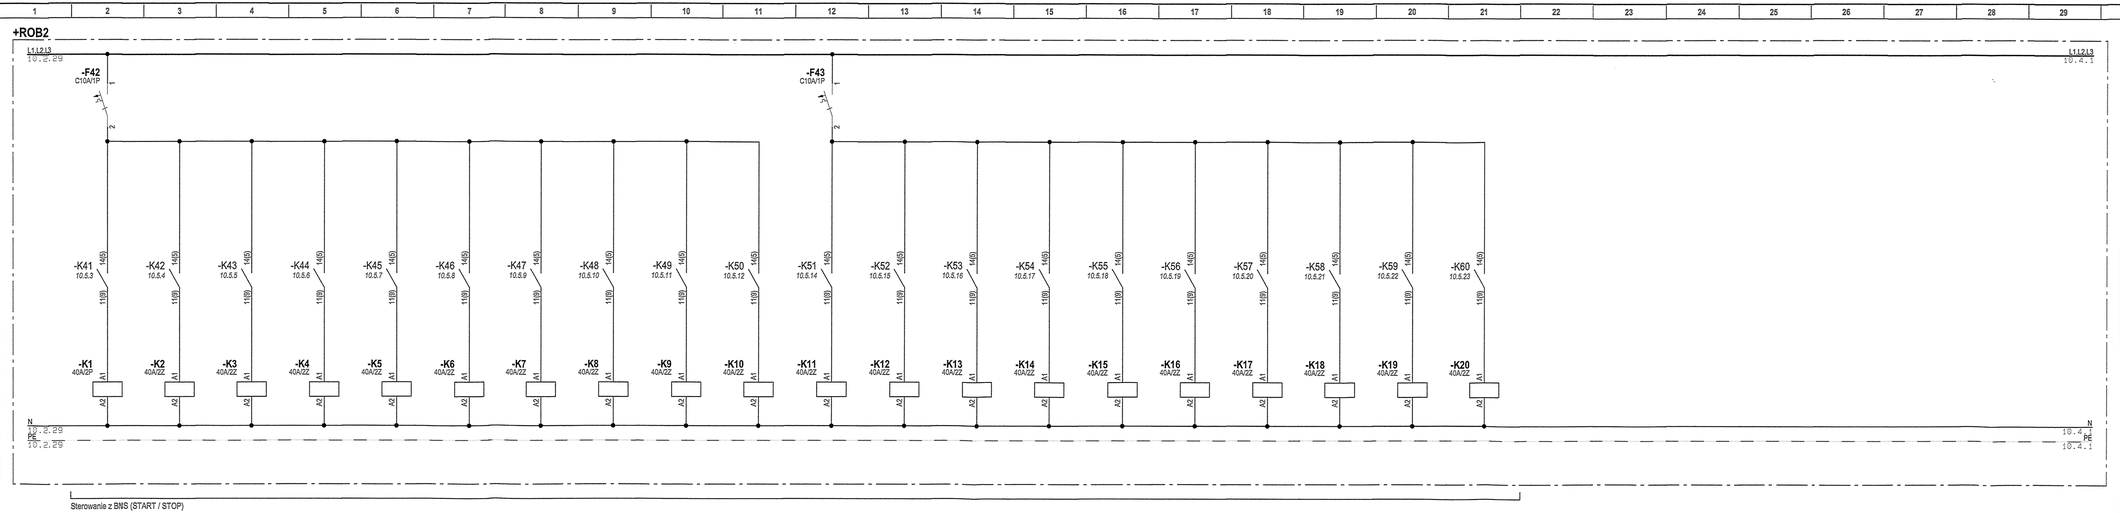

Nr obwodu	ROB2-ST1	ROB2-ST2	ROB2-ST3	ROB2-ST4	ROB2-ST5	ROB2-ST6	ROB2-ST7	ROB2-ST8	ROB2-ST9	ROB2-ST10	ROB2-ST11	ROB2-ST12	ROB2-ST13	ROB2-ST14	ROB2-ST15	ROB2-ST16	ROB2-ST17	ROB2-ST18	ROB2-ST19	ROB2-ST20
Przew./kabel																				
Opis obwodu	Sterowanie (Stycznik 230V) Naświetlacz 2x400V/2kW	Sterowanie (Stycznik 230V) Naświetlacz 2x400V/2kW	Sterowanie (Stycznik 230V) Naświetlacz 2x400V/2kW	Sterowanie (Stycznik 230V) Naświetlacz 2x400V/2kW	Sterowanie (Stycznik 230V) Naświetlacz 2x400V/2kW	Sterowanie (Stycznik 230V) Naświetlacz 2x400V/2kW	Sterowanie (Stycznik 230V) Naświetlacz 2x400V/2kW	Sterowanie (Stycznik 230V) Naświetlacz 2x400V/2kW	Sterowanie (Stycznik 230V) Naświetlacz 2x400V/2kW	Sterowanie (Stycznik 230V) Naświetlacz 2x400V/2kW	Sterowanie (Stycznik 230V) Naświetlacz 2x400V/2kW	Sterowanie (Stycznik 230V) Naświetlacz 2x400V/2kW	Sterowanie (Stycznik 230V) Naświetlacz 2x400V/2kW	Sterowanie (Stycznik 230V) Naświetlacz 2x400V/2kW	Sterowanie (Stycznik 230V) Naświetlacz 2x400V/2kW	Sterowanie (Stycznik 230V) Naświetlacz 2x400V/2kW	Sterowanie (Stycznik 230V) Naświetlacz 2x400V/2kW	Sterowanie (Stycznik 230V) Naświetlacz 2x400V/2kW	Sterowanie (Stycznik 230V) Naświetlacz 2x400V/2kW	Sterowanie (Stycznik 230V) Naświetlacz 2x400V/2kW

10.1.16 10.7.2 | 10.1.17 10.7.3 | 10.1.18 10.7.4 | 10.1.19 10.7.5 | 10.1.10 10.7.6 | 10.1.11 10.7.7 | 10.1.12 10.7.8 | 10.1.13 10.7.9 | 10.1.14 10.7.10 | 10.1.15 10.7.11 | 10.1.16 10.7.12 | 10.1.17 10.7.13 | 10.1.18 10.7.14 | 10.1.19 10.7.15 | 10.1.20 10.7.16 | 10.1.21 10.7.17 | 10.1.22 10.7.18 | 10.1.23 10.7.19 | 10.1.24 10.7.20 | 10.1.25 10.7.21

UKŁAD SIECI	Samoczynne wyłączenie zasilania
TN-S	

Nazwa inwestycji / adres

Budowa stadionu piłkarskiego
(na terenie istniejącego stadionu)
przy ulicy Struga w Radomiu

część działki nr ewid. 78 przy ul.Andrzeja Struga / 11 Listopada
część działki nr ewid. 81 przy ul. Stanisława Zbrowskiego

Inwestor

Miejski Ośrodek Sportu i Rekreacji w Radomiu Sp. z o.o.
ul. Gabriela Narutowicza 9, 26-600 Radom

Projektant

ROSA-BUD S.A.
26-600 RADOM, ul. Gazowa 9/7,
tel.(048) 362 61 16, fax.(048) 364 83 00
www.rosabud.pl email: rosabud@rosabud.pl

WOJCIECH GĘSIAK STUDIO ARCHITEKTONICZNE
26-600 RADOM ul. Orzeszkowej 7,
tel.(048) 362 00 73, fax.(048) 362 00 73, www.wgstudio.pl
e-mail: wgstudio@op.pl,biuro@ wgstudio.pl Nip:948 200 02 56

Branża: ELEKTRYCZNA | Stadium dokumentacji: PROJEKT WYKONAWCZY

Generalny Projektant	mgr inż. arch. Wojciech Gęsiak	Nr uprawnień WBP-II-K-8386/RA/58/83
Zespół projektowy	mgr inż. Krzysztof Filipak mgr inż. Łukasz Karaś	MAP/0131/PWOE/06 w spec. instalacyjnej w zakresie sieci, instalacji i urządzeń elektr. i energ. bez ograniczeń
Sprawdzający	mgr inż. Grzegorz Mazur	MAP/0049/PWOE/11 w spec. instalacyjnej w zakresie sieci, instalacji i urządzeń elektr. i energ. bez ograniczeń

Wszelkie prawa autorskie, prawa z rejestracji wzoru użytkowego i prawa ochronne na dzieło zastrzeżone. Bez pisemnej zgody autora nie wolno ani w całości ani w fragmentach kopiować, ani w inny sposób ujawniać osobom trzecim.
Zabrania się przedrukowywania, kopiowania, powielania i publikowania w dowolnej formie i w dowolnym zakresie bez pisemnej zgody autora.

Treść rysunku

Schemat rozdzieLnicy oświetlenia boiska ROB2
ARKUSZ 3/8

Data	Skala
LUTY 2017	1:1

Nr projektu	Data Rewizji	Nr tomu	Nr rysunku
P-628	2017-03-09	Va	PW-S-IE-S-IB,II- 10.3