Druk: 2017-03-09 | Zapis: 2017-03-09 | Plik: PW-S-IE-S-IB_II-07-19

Rozdzielnica oświetlenia boiska ROB2

+ROB2

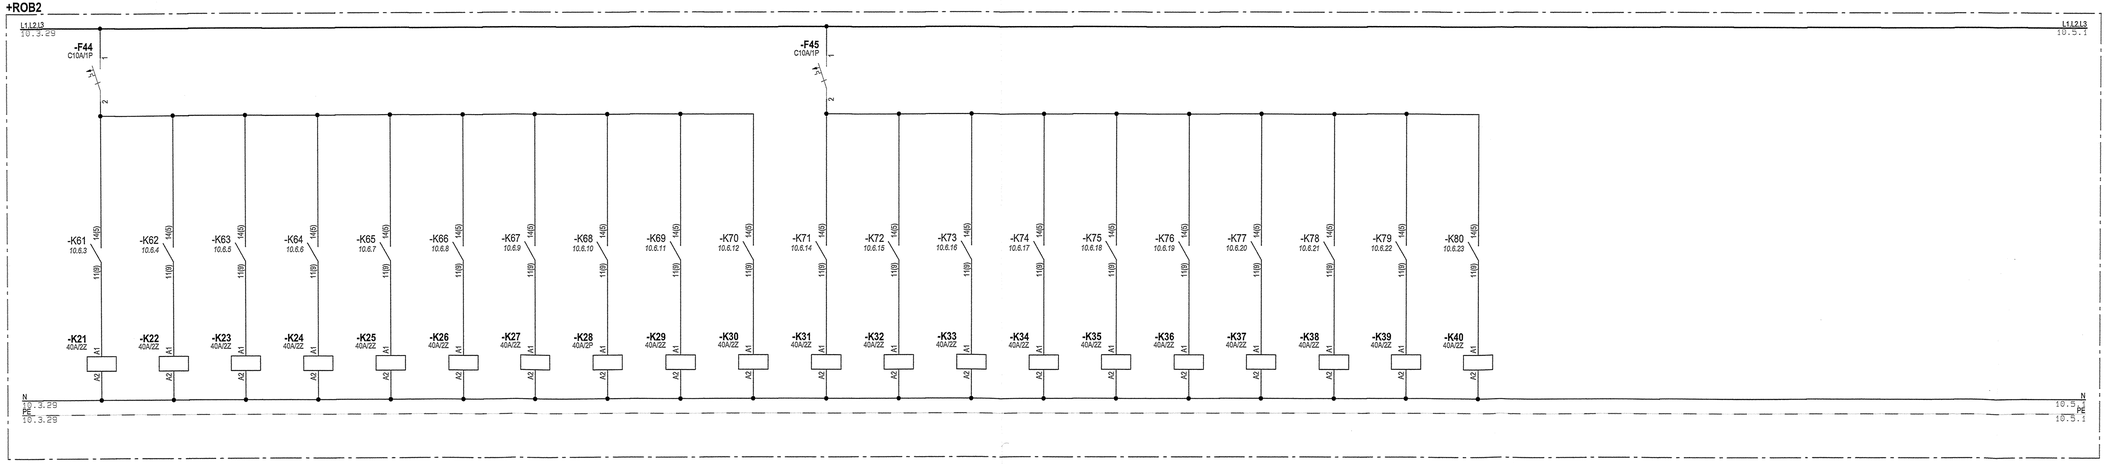

Sterowanie z BMS (START / STOP)

ROB2-ST21	ROB2-ST22	ROB2-ST23	ROB2-ST24	ROB2-ST25	ROB2-ST26	ROB2-ST27	ROB2-ST28	ROB2-ST29	ROB2-ST30	ROB2-ST31	ROB2-ST32	ROB2-ST33	ROB2-ST34	ROB2-ST35	ROB2-ST36	ROB2-ST37	ROB2-ST38	ROB2-ST39	ROB2-ST40
Sterowanie (Stycznik 230V) Nadwietlacz 2x400V/2kW	Sterowanie (Stycznik 230V) Nadwietlacz 2x400V/2kW	Sterowanie (Stycznik 230V) Nadwietlacz 2x400V/2kW	Sterowanie (Stycznik 230V) Nadwietlacz 2x400V/2kW	Sterowanie (Stycznik 230V) Nadwietlacz 2x400V/2kW	Sterowanie (Stycznik 230V) Nadwietlacz 2x400V/2kW	Sterowanie (Stycznik 230V) Nadwietlacz 2x400V/2kW	Sterowanie (Stycznik 230V) Nadwietlacz 2x400V/2kW	Sterowanie (Stycznik 230V) Nadwietlacz 2x400V/2kW	Sterowanie (Stycznik 230V) Nadwietlacz 2x400V/2kW	Sterowanie (Stycznik 230V) Nadwietlacz 2x400V/2kW	Sterowanie (Stycznik 230V) Nadwietlacz 2x400V/2kW	Sterowanie (Stycznik 230V) Nadwietlacz 2x400V/2kW	Sterowanie (Stycznik 230V) Nadwietlacz 2x400V/2kW	Sterowanie (Stycznik 230V) Nadwietlacz 2x400V/2kW	Sterowanie (Stycznik 230V) Nadwietlacz 2x400V/2kW	Sterowanie (Stycznik 230V) Nadwietlacz 2x400V/2kW	Sterowanie (Stycznik 230V) Nadwietlacz 2x400V/2kW	Sterowanie (Stycznik 230V) Nadwietlacz 2x400V/2kW	Sterowanie (Stycznik 230V) REZERWA

UKŁAD SIECI TN-S

Samoczynne wyłączenie zasilania

Nazwa inwestycji / adres

Budowa stadionu piłkarskiego (na terenie istniejącego stadionu) przy ulicy Struga w Radomiu

część działki nr ewid. 78 przy ul.Andrzeja Struga / 11 Listopada
część działki nr ewid. 81 przy ul. Stanisława Zbrowskiego

Inwestor

Miejski Ośrodek Sportu i Rekreacji w Radomiu Sp. z o.o. ul. Gabriela Narutowicza 9, 26-600 Radom

Projektant

ROSA-BUD S.A.
26-600 RADOM, ul. Gagarina 97
tel.(0 48) 38 68 100, fax.(0 48) 384 68 00
www.rosabud.pl email: rosabud@rosabud.pl

WOJCIECH GĘSIAK STUDIO ARCHITEKTONICZNE
26-600 RADOM ul. Chrobrego 3/2
tel.(0 48) 384 68 15, 0 606 49 49 49 www.wgstudio.pl
e-mail: wgstudio@wgstudio.pl fax.(0 48) 384 68 16

Branża: ELEKTRYCZNA

Stadium dokumentacji: PROJEKT WYKONAWCZY

Generalny Projektant	mgr inż. arch. Wojciech Gęsiak	Nr uprawnień: WBP-II-K-8386/RA/58/83
Zespół projektowy	mgr inż. Krzysztof Filipak mgr inż. Łukasz Karaś	MAP/0131/PWOE/06 w spec. inżynieryjnej w zakresie sieci, instalacji i urządzeń elektr. i energ. bez ograniczeń
Sprawdzający	mgr inż. Grzegorz Mazur	MAP/0049/PWOE/11 w spec. instalacyjnej w zakresie sieci, instalacji i urządzeń elektr. i energ. bez ograniczeń

Treść rysunku

Schemat rozdzieLnicy oświetlenia boiska ROB2 ARKUSZ 4/8

Data			Skala
LUTY 2017			
Nr projektu	Data Rewizji	Nr tomu	
P-628	2017-03-09	Va	1:1

Nr rysunku: **PW-S-IE-S-IB,II- 10.4**

Wszelkie prawa autorskie, które z mocy przepisów ustawy o prawie autorskim i prawach pokrewnych przysługują firmie ROSA-BUD S.A. z siedzibą w Radomiu, ul. Gagarina 97, zastrzega się. Bez pisemnej zgody firmy ROSA-BUD S.A. zabrania się kopiowania, powielania, rozpowszechniania, udostępniania osobom trzecim oraz wykorzystywania w jakiejkolwiek formie niniejszego projektu w całości lub w części.

All rights reserved which arise by virtue of the provisions of the law on copyright and related rights and which belong to the company ROSA-BUD S.A. with its seat in Radom, ul. Gagarina 97. Without the written consent of the company ROSA-BUD S.A. it is forbidden to copy, duplicate, distribute, make available to third parties and use in any form this project in whole or in part.