1 2 3 4 5 6 7 8 9 10 11 12 13 14 15 16 17 18 19 20 21 22 23 24 25 26 27 28 29

+ROB2

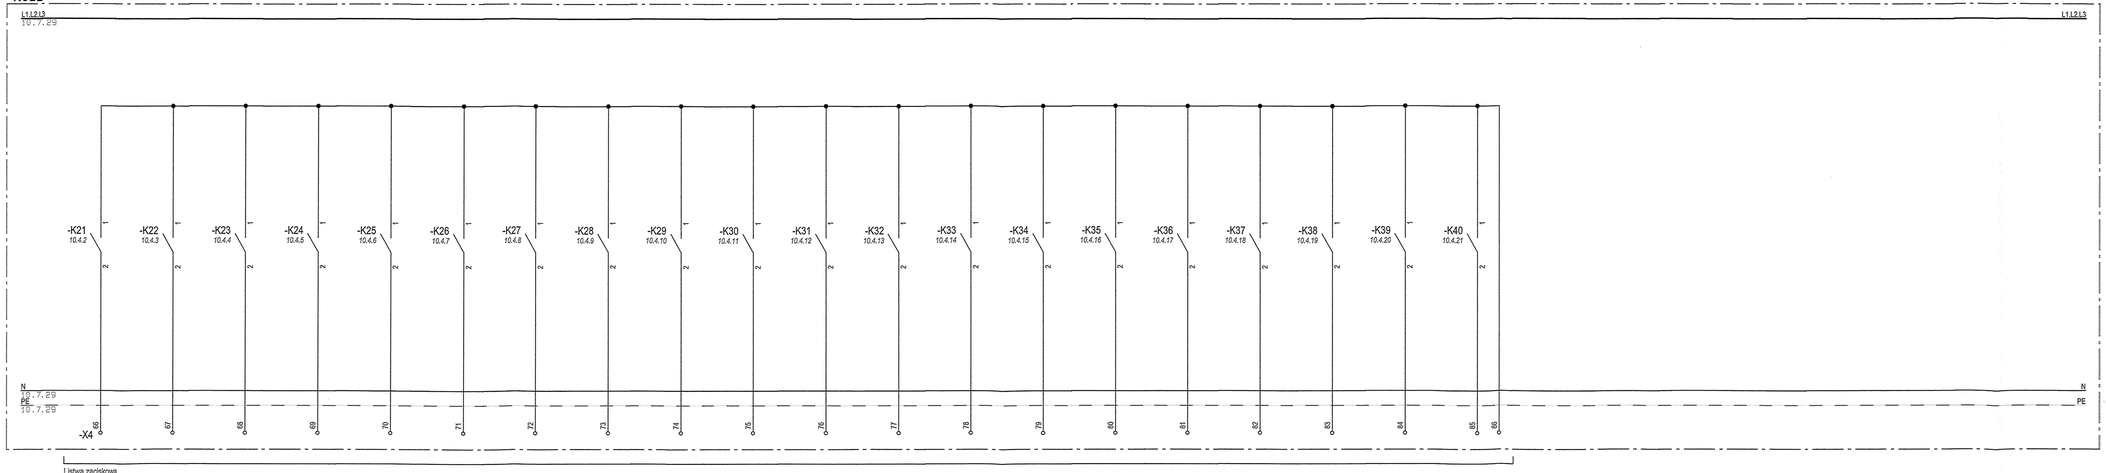

Listwa zaciskowa
Sygnał do BMS (POŁOŻENIE STYCZNIKA)

Nr obwodu	ROB2-S21	ROB2-S22	ROB2-S23	ROB2-S24	ROB2-S25	ROB2-S26	ROB2-S27	ROB2-S28	ROB2-S29	ROB2-S30	ROB2-S31	ROB2-S32	ROB2-S33	ROB2-S34	ROB2-S35	ROB2-S36	ROB2-S37	ROB2-S38	ROB2-S39	ROB2-S40
Przew./kabel																				
Opis obwodu	Sygnalizacja poł. stycznika Nadwietlacz 2x400V/2kW	Sygnalizacja poł. stycznika Nadwietlacz 2x400V/2kW	Sygnalizacja poł. stycznika Nadwietlacz 2x400V/2kW	Sygnalizacja poł. stycznika Nadwietlacz 2x400V/2kW	Sygnalizacja poł. stycznika Nadwietlacz 2x400V/2kW	Sygnalizacja poł. stycznika Nadwietlacz 2x400V/2kW	Sygnalizacja poł. stycznika Nadwietlacz 2x400V/2kW	Sygnalizacja poł. stycznika Nadwietlacz 2x400V/2kW	Sygnalizacja poł. stycznika Nadwietlacz 2x400V/2kW	Sygnalizacja poł. stycznika Nadwietlacz 2x400V/2kW	Sygnalizacja poł. stycznika Nadwietlacz 2x400V/2kW	Sygnalizacja poł. stycznika Nadwietlacz 2x400V/2kW	Sygnalizacja poł. stycznika Nadwietlacz 2x400V/2kW	Sygnalizacja poł. stycznika Nadwietlacz 2x400V/2kW	Sygnalizacja poł. stycznika Nadwietlacz 2x400V/2kW	Sygnalizacja poł. stycznika Nadwietlacz 2x400V/2kW	Sygnalizacja poł. stycznika Nadwietlacz 2x400V/2kW	Sygnalizacja poł. stycznika Nadwietlacz 2x400V/2kW	Sygnalizacja poł. stycznika REZERWA

Rozdzielnica oświetlenia boiska ROB2

Data: 2017-03-09 | Zapis: 2017-03-06 | Plik: PW-S-IE-S-IB_II-07-19

UKŁAD SIECI TN-S

Samoczynne wyłączenie zasilania

Nazwa inwestycji / adres

Budowa stadionu piłkarskiego
(na terenie istniejącego stadionu)
przy ulicy Struga w Radomiu

część działki nr ewid. 78 przy ul.Andrzeja Struga / 11 Listopada
część działki nr ewid. 81 przy ul. Stanisława Zbrowskiego

Inwestor

Miejski Ośrodek Sportu i Rekreacji w Radomiu Sp. z o.o.
ul. Gabriela Narutowicza 9, 26-600 Radom

Projektant

ROSA-BUD S.A.
35-959 Rzeszów, ul. Sienna 57
tel.(0-17) 867 81 00, fax.(0-17) 867 81 01
www.rosabud.pl, e-mail: rosabud@rosabud.pl

WOJCIECH GĘSIAK STUDIO ARCHITEKTONICZNE
26-624 Radom, ul. Struga 63/29
tel. (048) 364 35 00, (048) 362 30 13, www.wgstudio.pl
e-mail: wgstudio@wgstudio.pl fax.(048) 364 35 00

Branża: ELEKTRYCZNA

Stadium dokumentacji: PROJEKT WYKONAWCZY

Generalny Projektant	mgr inż. arch. Wojciech Gęsiak	WBP-II-K-8386/RA/58/83
Zespół projektowy	mgr inż. Krzysztof Filipak mgr inż. Łukasz Karaś	MAP/0131/PWOE/06 w spec. inżynieryjnej w zakresie sieci, instalacji i urządzeń elektr. i energ. bez ograniczeń
Sprawdzający	mgr inż. Grzegorz Mazur	MAP/0049/PWOE/11 w spec. inżynieryjnej w zakresie sieci, instalacji i urządzeń elektr. i energ. bez ograniczeń

Treść rysunku

Schemat rozdzieLnicy oświetlenia boiska ROB2
ARKUSZ 8/8

Data	Skala
LUTY 2017	1:1

Nr projektu	Data Rewizji	Nr tomu	Nr rysunku
P-628	2017-03-09	Va	PW-S-IE-S-IB,II- 10.8

All rights reserved under the Act on Copyright and Related Rights and on the Industrial Property Law. Without the consent of the author, the drawing may not be copied in any form, nor may it be made available to third parties in any way. This also applies to the unauthorized use of parts of the drawing.