Druk: 2017-03-09 | Zapis: 2017-03-09 | Plik: PW-S-IE-S-IB_II-07-19 | Rozdzielnica główna RG1.1

+RG1.1

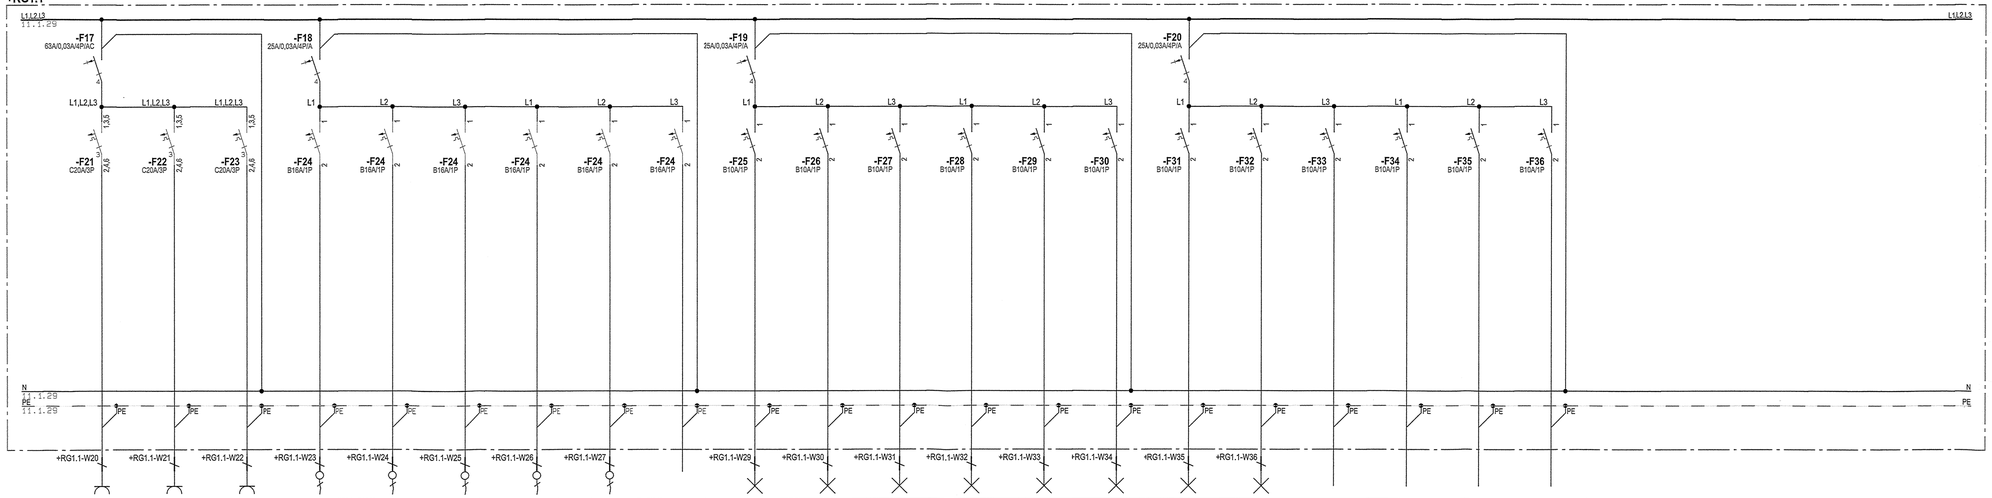

Nr obwodu	RG1.1/3f-G1	RG1.1/3f-G2	RG1.1/3f-G3	RG1.1/W1	RG1.1/W2	RG1.1/W3	RG1.1/W4	RG1.1/W5		RG1.1/O1	RG1.1/O2	RG1.1/O3	RG1.1/O4	RG1.1/O5	RG1.1/O6	RG1.1/O7	RG1.1/O8				
Przew./kabel	N2XH-J 5x4mm2	N2XH-J 5x4mm2	N2XH-J 5x4mm2	N2XH-J 3x2,5mm2	N2XH-J 3x2,5mm2	N2XH-J 3x2,5mm2	N2XH-J 3x2,5mm2	N2XH-J 3x2,5mm2		N2XH-J 3x1,5mm2	N2XH-J 3x1,5mm2	N2XH-J 3x1,5mm2	N2XH-J 3x1,5mm2	N2XH-J 3x1,5mm2	N2XH-J 3x1,5mm2	N2XH-J 3x1,5mm2	N2XH-J 3x1,5mm2				
Opis obwodu	Gniazdo 3f/32A OGÓLNE	Gniazdo 3f/32A OGÓLNE	Gniazdo 3f/32A OGÓLNE	Wypust kablowy 1f Urządzenia niskoprądowe	Wypust kablowy 1f Urządzenia niskoprądowe	Wypust kablowy 1f Urządzenia niskoprądowe	Wypust kablowy 1f Urządzenia niskoprądowe	Wypust kablowy 1f Urządzenia niskoprądowe	REZERWA	Oświetlenie OGÓLNE	Oświetlenie OGÓLNE	Oświetlenie OGÓLNE	Oświetlenie OGÓLNE	Oświetlenie OGÓLNE	Oświetlenie OGÓLNE	Oświetlenie OGÓLNE	Oświetlenie OGÓLNE	REZERWA	REZERWA1	REZERWA2	REZERWA3

UKŁAD SIECI TN-S

Samoczynne wyłączenie zasilania

Nazwa inwestycji / adres

Budowa stadionu piłkarskiego (na terenie istniejącego stadionu) przy ulicy Struga w Radomiu

część działki nr ewid. 78 przy ul.Andrzeja Struga / 11 Listopada
część działki nr ewid. 81 przy ul. Stanisława Zbrowskiego

Inwestor

Miejski Ośrodek Sportu i Rekreacji w Radomiu Sp. z o.o.
ul. Gabriela Narutowicza 9, 26-600 Radom

Projektant

ROSA-BUD S.A.
35-005 RZESZÓW, ul. Ks.Dominika 22
tel.(0-17) 852 85 55, 852 85 00, fax.(0-17) 854 43 00
www.rosabud.pl,email: rosabud@rosabud.pl

WOJCIECH GĘSIAK STUDIO ARCHITEKTONICZNE
26-600 RADOM, ul. Chrobrego 5/2
tel. (048) 384 38 55, (48) 362 30 10, www.wgstudio.pl
e-mail: wgstudio@wgstudio.pl fax (048) 384 38 56

Branża: ELEKTRYCZNA

Stadium dokumentacji: PROJEKT WYKONAWCZY

Generalny Projektant	mgr inż. arch. Wojciech Gęsiak	WBP-II-K-8386/RA/58/83
Zespół projektowy	mgr inż. Krzysztof Filipak mgr inż. Łukasz Karaś	MAP/0131/PWOE/06 w spec. instalacyjnej w zakresie sieci, instalacji i urządzeń elektr. i energ. bez ograniczeń
Sprawdzający	mgr inż. Grzegorz Mazur	MAP/0049/PWOE/11 w spec. instalacyjnej w zakresie sieci, instalacji i urządzeń elektr. i energ. bez ograniczeń

Treść rysunku: **Schemat rozdzielnicy głównej RG1.1**
ARKUSZ 2/2

Data: LUTY 2017 | Skala: 1:1

Nr projektu: P-628 | Data Rewizji: 2017-03-09 | Nr tomu: Va

Nr rysunku: **PW-S-IE-S-IB,II- 11.2**

Wszelkie prawa autorskie do projektu budowlanego, w tym prawo do jego modyfikacji, zastrzeżone są na podstawie ustawy z dnia 4 lutego 1994 r. o prawie autorskim i prawach pokrewnych (Dz.U.2006 Nr 90 poz.631 z późn. zm.). Kopiowanie, powielanie lub rozpowszechnianie bez pisemnej zgody autora zabronione.