Druk: 2017-03-09 | Zapis: 2017-03-09 | Plik: PW-S-IE-S-IB_II-07-19

Rozdzielnica główna RG1.2

+RG1.2

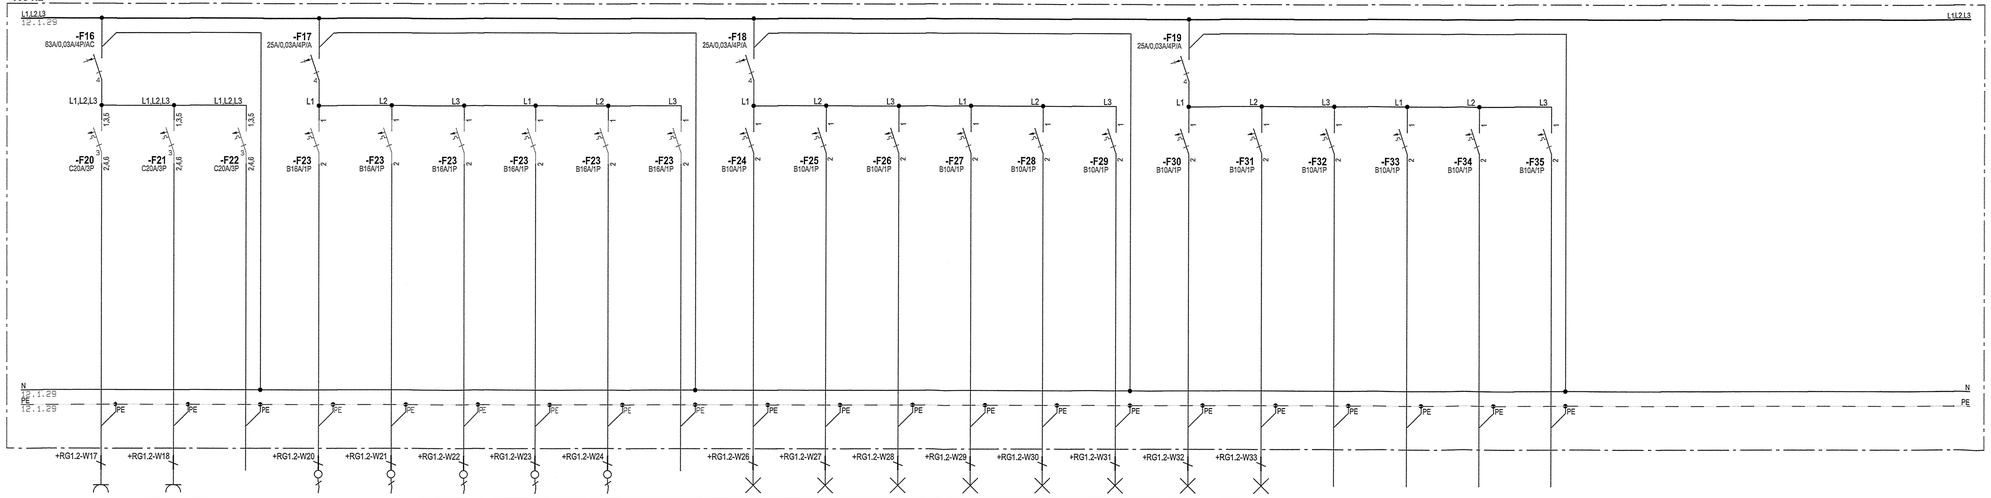


| Nr obwodu | RG1.2/3f-G1 | RG1.2/3f-G3 | | RG1.2/W1 | RG1.2/W2 | RG1.2/W3 | RG1.2/W4 | RG1.2/W5 | | RG1.2/O1 | RG1.2/O2 | RG1.2/O3 | RG1.2/O4 | RG1.2/O5 | RG1.2/O6 | RG1.2/O7 | RG1.2/O8 | | | | |
|---|---|---|---|---|---|---|---|---|---|---|---|---|---|---|---|---|---|---|---|---|---|
| Przew./kabel | N2XH-J 5x4mm2 | N2XH-J 5x4mm2 | | N2XH-J 3x2,5mm2 | N2XH-J 3x2,5mm2 | N2XH-J 3x2,5mm2 | N2XH-J 3x2,5mm2 | N2XH-J 3x2,5mm2 | | N2XH-J 3x1,5mm2 | N2XH-J 3x1,5mm2 | N2XH-J 3x1,5mm2 | N2XH-J 3x1,5mm2 | N2XH-J 3x1,5mm2 | N2XH-J 3x1,5mm2 | N2XH-J 3x1,5mm2 | N2XH-J 3x1,5mm2 | | | | |
| Opis obwodu | Gniazdo 3f/32A OGÓLNE | Gniazdo 3f/32A OGÓLNE | REZERWA | Wypust kablowy 1f Urządzenia niskoprądowe | Wypust kablowy 1f Urządzenia niskoprądowe | Wypust kablowy 1f Urządzenia niskoprądowe | Wypust kablowy 1f Urządzenia niskoprądowe | Wypust kablowy 1f Urządzenia niskoprądowe | REZERWA | Oświetlenie OGÓLNE | Oświetlenie OGÓLNE | Oświetlenie OGÓLNE | Oświetlenie OGÓLNE | Oświetlenie OGÓLNE | Oświetlenie OGÓLNE | Oświetlenie OGÓLNE | Oświetlenie OGÓLNE | REZERWA | REZERWA1 | REZERWA2 | REZERWA3 |

UKŁAD SIECI TN-S

Samoczynne wyłączenie zasilania

Nazwa inwestycji / adres

**Budowa stadionu piłkarskiego (na terenie istniejącego stadionu) przy ulicy Struga w Radomiu**

część działki nr ewid. 78 przy ul.Andrzeja Struga / 11 Listopada
część działki nr ewid. 81 przy ul. Stanisława Zbrowskiego

Inwestor

**Miejski Ośrodek Sportu i Rekreacji w Radomiu Sp. z o.o.**
**ul. Gabriela Narutowicza 9, 26-600 Radom**

Projektant


ROSA-BUD S.A.
26-600 RADOM, ul. Gazowa 9/2
tel.(0-48) 362 81 80, fax.(0-48) 364-83-92
www.rosabud.pl email: rosabud@rosabud.pl

WOJCIECH GĘSIAK STUDIO ARCHITEKTONICZNE
26-617 RADOM, ul. Hallera 6/20
tel. (048) 364 80 80, 692 362 613, www.wgsiak.pl
e-mail: wgsiak@wgsiak.pl fax.(048) 364 80 90


Branża: ELEKTRYCZNA

Stadium dokumentacji: PROJEKT WYKONAWCZY

| | | | |
|---|---|---|---|
| Generalny Projektant | mgr inż. arch. Wojciech Gęsiak | Nr uprawnień | WBP-II-K-8386/RA/58/83 |
| Zespół projektowy | mgr inż. Krzysztof Filipak<br>mgr inż. Łukasz Karaś | | MAP/0131/PWOE/06 w spec. instalacyjnej w zakresie sieci, instalacji i urządzeń elektr. i energ. bez ograniczeń |
| Sprawdzający | mgr inż. Grzegorz Mazur | | MAP/0049/PWOE/11 w spec. instalacyjnej w zakresie sieci, instalacji i urządzeń elektr. i energ. bez ograniczeń |


Wszelkie prawa autorskie, które przysługują firmie ROSA-BUD S.A. zastrzegają sobie, że bez jej pisemnej zgody żadna część niniejszego opracowania nie może być kopiowana ani udostępniana osobom trzecim w jakiejkolwiek formie. Zabrania się również wykorzystywania projektu do celów innych niż określone w umowie. Naruszenie powyższych zastrzeżeń będzie skutkowało dochodzeniem roszczeń przewidzianych prawem.


Treść rysunku: **Schemat rozdzielnicy głównej RG1.2**
**ARKUSZ 2/2**

| Data | | | Skala |
|---|---|---|---|
| LUTY 2017 | | | |
| Nr projektu | Data Rewizji | Nr tomu | |
| P-628 | 2017-03-09 | Va | 1:1 |

Nr rysunku: **PW-S-IE-S-IB,II- 12.2**