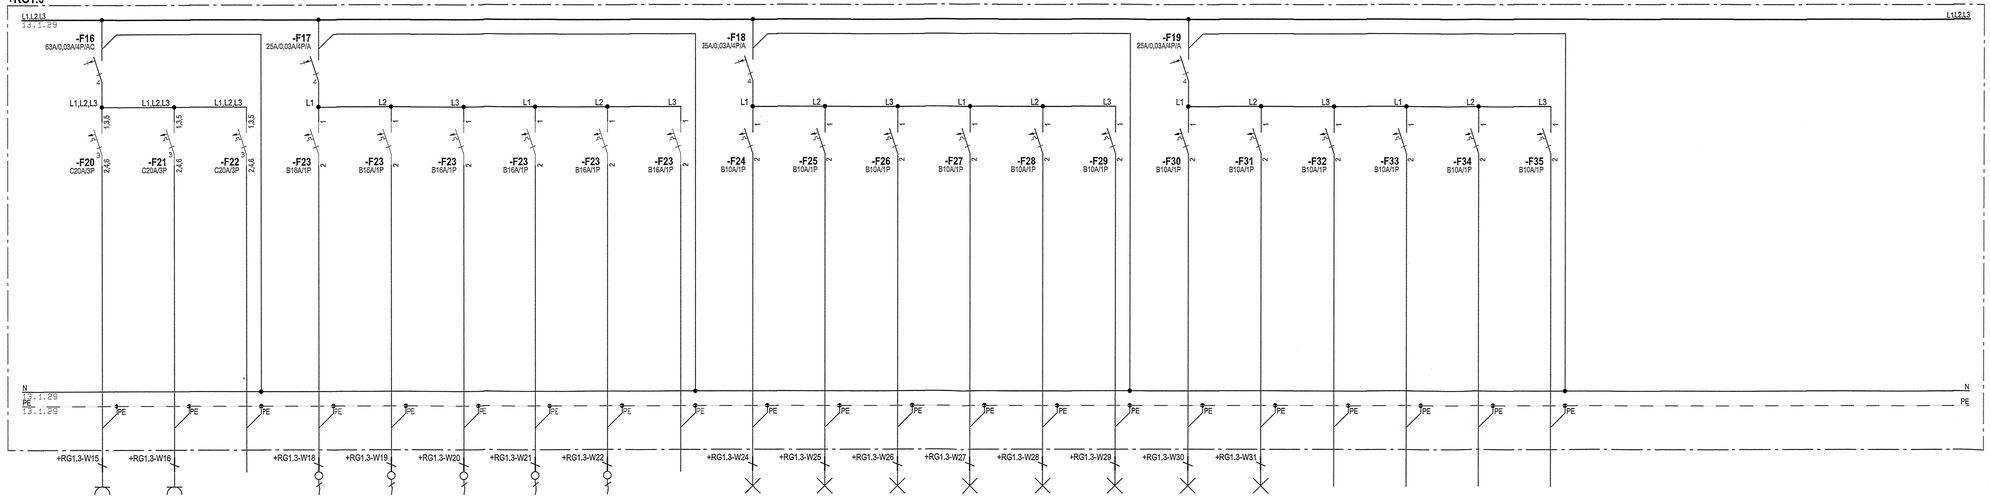

Nr obwodu	RG1.3/3f-S2	RG1.3/3f-G3		RG1.3/W1	RG1.3/W2	RG1.3/W3	RG1.3/W4	RG1.3/W5		RG1.3/O1	RG1.3/O2	RG1.3/O3	RG1.3/O4	RG1.3/O5	RG1.3/O6	RG1.3/O7	RG1.3/O8				
Przew./kabel	NZXH-J 5x4mm2	NZXH-J 5x4mm2		NZXH-J 3x2,5mm2	NZXH-J 3x2,5mm2	NZXH-J 3x2,5mm2	NZXH-J 3x2,5mm2	NZXH-J 3x2,5mm2		NZXH-J 3x1,5mm1	NZXH-J 3x1,5mm2	NZXH-J 3x1,5mm2	NZXH-J 3x1,5mm2	NZXH-J 3x1,5mm2	NZXH-J 3x1,5mm2	NZXH-J 3x1,5mm2	NZXH-J 3x1,5mm2				
Opis obwodu	Gniazdo 3f/32A OGÓLNE	Gniazdo 3f/32A OGÓLNE	REZERWA	Wypust kablowy 1f Urządzenia niskoprądowe	Wypust kablowy 1f Urządzenia niskoprądowe	Wypust kablowy 1f Urządzenia niskoprądowe	Wypust kablowy 1f Urządzenia niskoprądowe	Wypust kablowy 1f Urządzenia niskoprądowe	REZERWA	Oświetlenie OGÓLNE	Oświetlenie OGÓLNE	Oświetlenie OGÓLNE	Oświetlenie OGÓLNE	Oświetlenie OGÓLNE	Oświetlenie OGÓLNE	Oświetlenie OGÓLNE	Oświetlenie OGÓLNE	REZERWA	REZERWA1	REZERWA2	REZERWA3

Rozdzielnica główna RG1.3

Druk: 2017-03-09 | Zapis: 2017-03-09 | Plik: PW-S-IE-S-IB_II-07-19

UKŁAD SIECI TN-S

Samoczynne wyłączenie zasilania

Nazwa inwestycji / adres

Budowa stadionu piłkarskiego
(na terenie istniejącego stadionu)
przy ulicy Struga w Radomiu

część działki nr ewid. 78 przy ul.Andrzeja Struga / 11 Listopada
część działki nr ewid. 81 przy ul. Stanisława Zbrowskiego

Inwestor

Miejski Ośrodek Sportu i Rekreacji w Radomiu Sp. z o.o.
ul. Gabriela Narutowicza 9, 26-600 Radom

Projektant

ROSA-BUD S.A.
26-600 RADOM, ul. Gamrat 5/7
tel.(0 48) 362 81 80, fax.(0 48) 334 49 00
www.rosabud.pl,email: rosabud@rosabud.pl

WOJCIECH GĘSIAK STUDIO ARCHITEKTONICZNE
26-600 RADOM, ul. Orzeszkowej 5
tel.(0 48) 362 81 83, fax.(0 48) 362 81 83, www.wgsa.com.pl
e-mail: wgsa@wgsa.com.pl fax.(0 48) 334 49 00

STUDIO ARCHITEKTONICZNE

Branża: ELEKTRYCZNA

Stadium dokumentacji: PROJEKT WYKONAWCZY

		Nr uprawnień	
Generalny Projektant	mgr inż. arch. Wojciech Gęsiak		WBP-II-K-8386/RA/58/83
Zespół projektowy	mgr inż. Krzysztof Filipak mgr inż. Łukasz Karaś		MAP/#131/PWOE/06 w spec. instalacyjnej w zakresie sieci, instalacji i urządzeń elektr. i energ. bez ograniczeń
Sprawdzający	mgr inż. Grzegorz Mazur		MAP/#049/PWOE/11 w spec. instalacyjnej w zakresie sieci, instalacji i urządzeń elektr. i energ. bez ograniczeń

Treść rysunku

Schemat rozdzielnicy głównej RG1.3
ARKUSZ 2/2

Data		Skala
LUTY 2017		1:1
Nr projektu: P-628	Data Rewizji: 2017-03-09 / Nr tomu: Va	
Nr rysunku: PW-S-IE-S-IB,II- 13.2		

Wszelkie prawa autorskie, które z mocy ustawy przysługują Autorowi dokumentacji, zastrzegają, że bez jego zgody nie wolno jej kopiować ani rozpowszechniać w jakiejkolwiek formie (Ustawa z dnia 4 lutego 1994 r. o prawie autorskim i prawach pokrewnych Dz.U. z 1994 r. Nr 24, poz. 83 z późn. zm.).

Projekt budowlany należy odczytywać wyłącznie w wersji kolorowej. Wydruk w skali szarości może zakłócić odbiór treści projektu.