Rozdzielnica główna RG1.4

Druk: 2017-03-09 | Zapis: 2017-03-08 | Plik: PW-S-IE-S-IB_II-07-19

+RG1.4

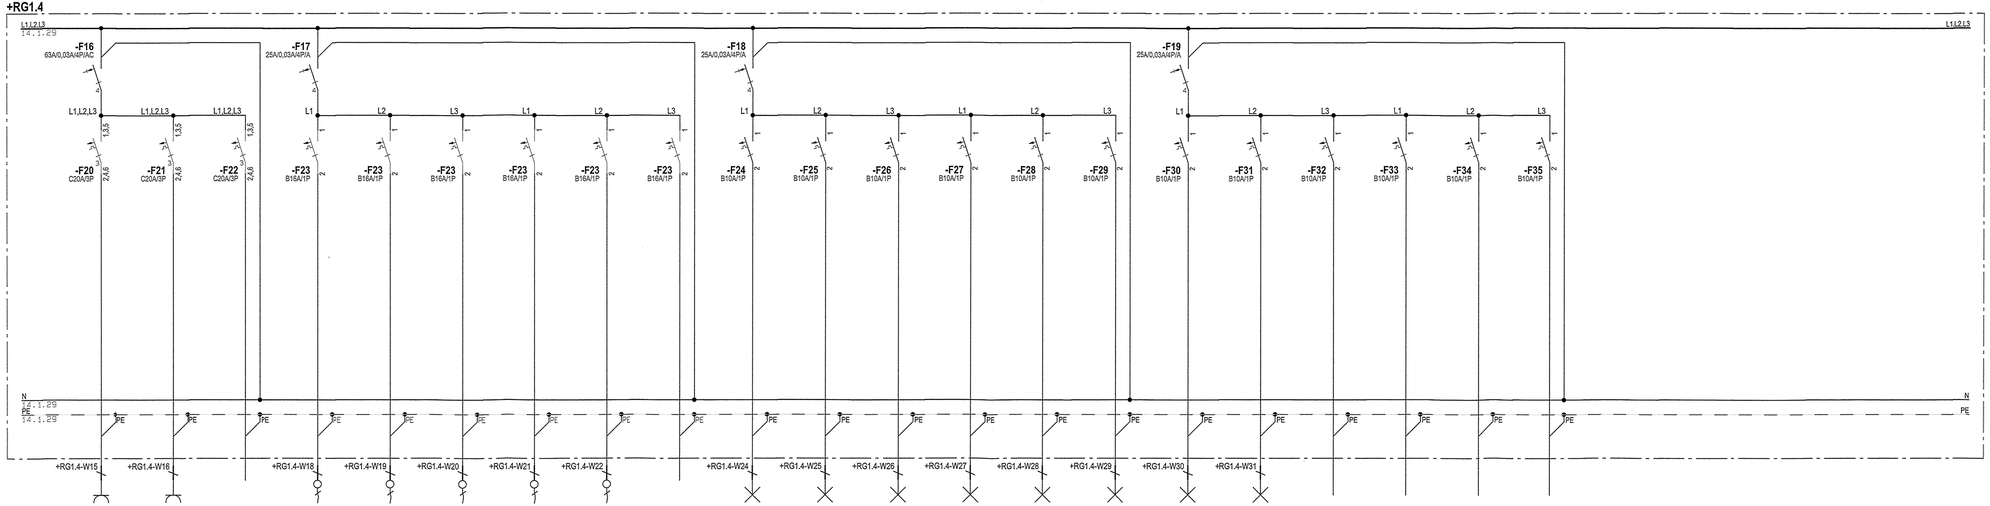

Nr obwodu	RG1.4/3f-G1	RG1.4/3f-G2		RG1.4/W1	RG1.4/W2	RG1.4/W3	RG1.4/W4	RG1.4/W5		RG1.4/O1	RG1.4/O2	RG1.4/O3	RG1.4/O4	RG1.4/O5	RG1.4/O6	RG1.4/O7	RG1.4/O8				
Przew./kabel	N2XH-J 5x4mm2	N2XH-J 5x4mm2		N2XH-J 3x2,5mm2	N2XH-J 3x2,5mm2	N2XH-J 3x2,5mm2	N2XH-J 3x2,5mm2	N2XH-J 3x2,5mm2		N2XH-J 3x1,5mm2	N2XH-J 3x1,5mm2	N2XH-J 3x1,5mm2	N2XH-J 3x1,5mm2	N2XH-J 3x1,5mm2	N2XH-J 3x1,5mm2	N2XH-J 3x1,5mm2	N2XH-J 3x1,5mm2				
Opis obwodu	Gniazdo 3f/32A OGÓLNE	Gniazdo 3f/32A OGÓLNE	REZERWA	Wypust kablowy 1f Urządzenia niskoprądowe	Wypust kablowy 1f Urządzenia niskoprądowe	Wypust kablowy 1f Urządzenia niskoprądowe	Wypust kablowy 1f Urządzenia niskoprądowe	Wypust kablowy 1f Urządzenia niskoprądowe	REZERWA	Oświetlenie OGÓLNE	Oświetlenie OGÓLNE	Oświetlenie OGÓLNE	Oświetlenie OGÓLNE	Oświetlenie OGÓLNE	Oświetlenie OGÓLNE	Oświetlenie OGÓLNE	Oświetlenie OGÓLNE	REZERWA	REZERWA	REZERWA	REZERWA

UKŁAD SIECI TN-S

Samoczynne wyłączenie zasilania

Nazwa inwestycji / adres

Budowa stadionu piłkarskiego
(na terenie istniejącego stadionu)
przy ulicy Struga w Radomiu

część działki nr ewid. 78 przy ul.Andrzeja Struga / 11 Listopada
część działki nr ewid. 81 przy ul. Stanisława Zbrowskiego

Inwestor

Miejski Ośrodek Sportu i Rekreacji w Radomiu Sp. z o.o.
ul. Gabriela Narutowicza 9, 26-600 Radom

Projektant

ROSA-BUD S.A.
26-600 RADOM, ul. Szarowa 5/7
tel./f. 48 362 50 81, tel./f. 48 362 50 83
www.rosabud.pl email: rosabud@rosabud.pl

WOJCIECH GĘSIAK STUDIO ARCHITEKTONICZNE
26-600 RADOM, ul. Struga 63
tel. 48 362 50 83, tel. 48 362 50 73, www.wgstudio.pl
e-mail: wgstudio@wgstudio.pl fax.(048) 330 50 56

STUDIO ARCHITEKTONICZNE

Branża: ELEKTRYCZNA

Stadium dokumentacji: PROJEKT WYKONAWCZY

Generalny Projektant	mgr inż. arch. Wojciech Gęsiak	WBP-II-K-8386/RA/58/83
Zespół projektowy	mgr inż. Krzysztof Filipak mgr inż. Łukasz Karaś	MAP/0131/PWOE/06 w spec. instalacyjnej w zakresie sieci, instalacji i urządzeń elektr. i energ. bez ograniczeń
Sprawdzający	mgr inż. Grzegorz Mazur	MAP/0049/PWOE/11 w spec. instalacyjnej w zakresie sieci, instalacji i urządzeń elektr. i energ. bez ograniczeń

Treść rysunku: **Schemat rozdzielnicy głównej RG1.4**
ARKUSZ 2/2

Data		Skala
LUTY 2017		
Nr projektu: P-628	Data Rewizji: 2017-03-09	Nr tomu: Va
Nr rysunku: **PW-S-IE-S-IB,II- 14.2**		1:1

Wszelkie prawa autorskie, które przysługują firmie ROSA-BUD na podstawie ustawy z dnia 4 lutego 1994 r. o prawie autorskim i prawach pokrewnych (Dz.U.2006 Nr 90 poz.631 z późn. zm.) oraz ustawy z dnia 27 lipca 2001 r. o ochronie baz danych (Dz.U.2001 Nr 128 poz.1402), zabraniają kopiowania, powielania i rozpowszechniania niniejszego opracowania bez zgody ROSA-BUD.