+RG2.2

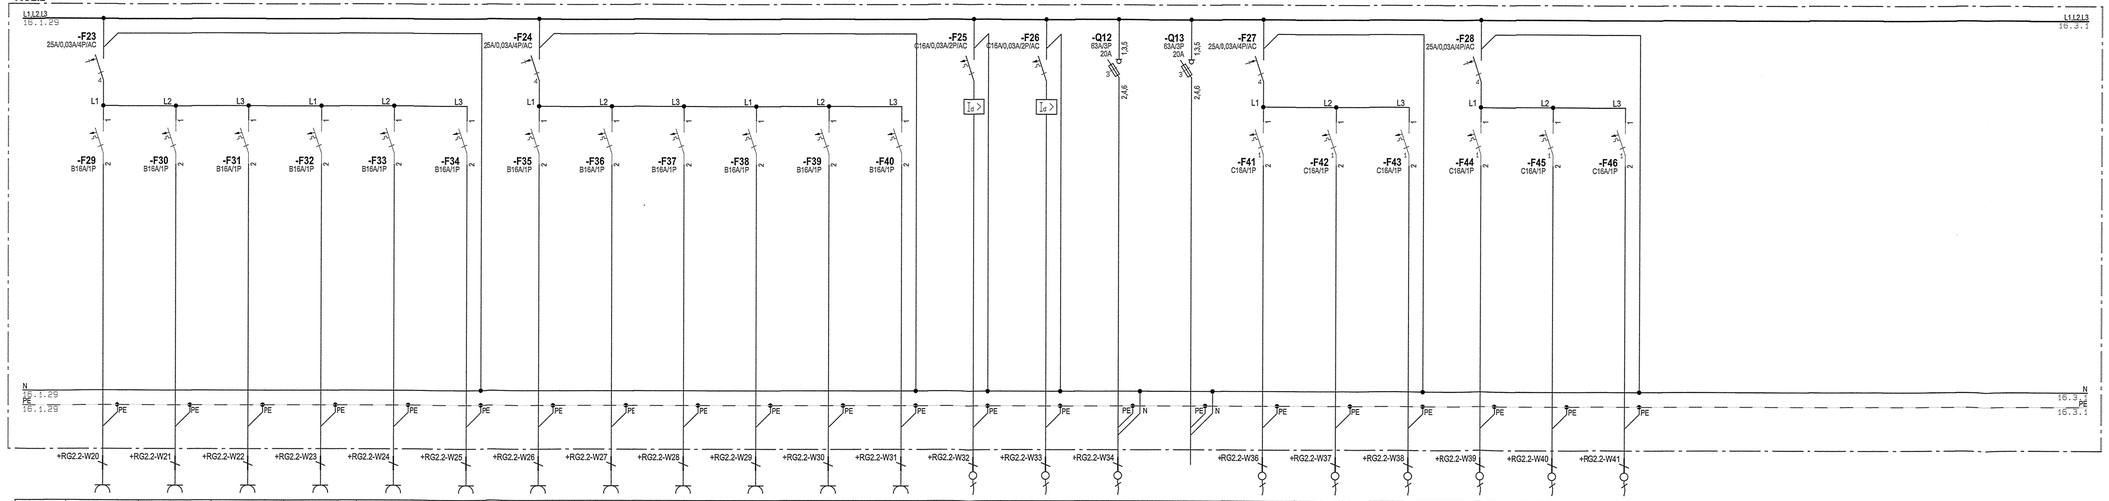

Nr obwodu	RG2.2/GE1	RG2.2/GE2	RG2.2/GE3	RG2.2/GE4	RG2.2/GE5	RG2.2/GE6	RG2.2/GE7	RG2.2/GE8	RG2.2/GE9	RG2.2/GE10	RG2.2/GE11	RG2.2/GE12	RG2.2/KL1	RG2.2/KL2	RG2.2/3f-W1		RG2.2/WD1	RG2.2/WD2	RG2.2/WD3	RG2.2/KG1	RG2.2/KG2	RG2.2/KG3
Przew./kabel	N2XH-J 3x2,5mm2	N2XH-J 3x2,5mm2	N2XH-J 3x2,5mm2	N2XH-J 3x2,5mm2	N2XH-J 3x2,5mm2	N2XH-J 3x2,5mm2	N2XH-J 3x2,5mm2	N2XH-J 3x2,5mm2	N2XH-J 3x2,5mm2	N2XH-J 3x2,5mm2	N2XH-J 3x2,5mm2	N2XH-J 3x2,5mm2	N2XH-J 3x2,5mm2	N2XH-J 3x2,5mm2	N2XH-J 5x4mm2		N2XH-J 3x2,5mm2	N2XH-J 3x2,5mm2	N2XH-J 3x2,5mm2	N2XH-J 3x2,5mm2	N2XH-J 3x2,5mm2	N2XH-J 3x2,5mm2
Opis obwodu	Gniazda 1f Grzejnik elektryczny	Gniazda 1f Grzejnik elektryczny	Gniazda 1f Grzejnik elektryczny	Gniazda 1f Grzejnik elektryczny	Gniazda 1f Grzejnik elektryczny	Gniazda 1f Grzejnik elektryczny	Gniazda 1f Grzejnik elektryczny	Gniazda 1f Grzejnik elektryczny	Gniazda 1f Grzejnik elektryczny	Gniazda 1f Grzejnik elektryczny	Gniazda 1f Grzejnik elektryczny	Gniazda 1f Grzejnik elektryczny	Wypust kablowy 1f Klimatyzator 230V/0,96kW	Wypust kablowy 1f Klimatyzator 230V/0,96kW	Wypust kablowy 3f Szafa AKPiA centrali wentylacyjnej 3x400/0,96kW	REZERWA	Wypust kablowy 1f Wypusty dachowe	Wypust kablowy 1f Wypusty dachowe	Wypust kablowy 1f Wypusty dachowe	Wypust kablowy 1f Kable grzejne	Wypust kablowy 1f Kable grzejne	Wypust kablowy 1f Kable grzejne

UKŁAD SIECI TN-S

Samoczynne wyłączenie zasilania

Rozdzielnica główna RG2.2

Druk: 2017-03-09 | Zapis: 2017-03-09 | Plik: PW-S-IE-S-IB_II-07-19

Nazwa inwestycji / adres

Budowa stadionu piłkarskiego (na terenie istniejącego stadionu) przy ulicy Struga w Radomiu

część działki nr ewid. 78 przy ul.Andrzeja Struga / 11 Listopada
część działki nr ewid. 81 przy ul. Stanisława Zbrowskiego

Inwestor

Miejski Ośrodek Sportu i Rekreacji w Radomiu Sp. z o.o.
ul. Gabriela Narutowicza 9, 26-600 Radom

Projektant

ROSA-BUD S.A.
26-600 RADOM, ul. Gamrat 97,
tel./f. 48 362 81 55, fax 0-48 364 83 83
www.rosabud.pl email: rosabud@rosabud.pl

WOJCIECH GĘSIAK STUDIO ARCHITEKTONICZNE
26-600 RADOM ul. Orzeszkowej 3,
tel. 48 362 81 55, fax 0-48 364 83 83, www.wgsiak.pl
e-mail: wgsiak@wgsiak.pl fax 0-(prefix) 364 83 56

STUDIO ARCHITEKTONICZNE

Branża: ELEKTRYCZNA

Stadium dokumentacji: PROJEKT WYKONAWCZY

		Nr uprawnień
Generalny Projektant	mgr inż. arch. Wojciech Gęsiak	WBP-II-K-8386/RA/58/83
Zespół projektowy	mgr inż. Krzysztof Filipak mgr inż. Łukasz Karaś	MAP/0131/PWOE/06 w spec. instalacyjnej w zakresie sieci, instalacji i urządzeń elektr. i energ. bez ograniczeń
Sprawdzający	mgr inż. Grzegorz Mazur	MAP/0049/PWOE/11 w spec. instalacyjnej w zakresie sieci, instalacji i urządzeń elektr. i energ. bez ograniczeń

Treść rysunku: **Schemat rozdzielnicy głównej RG2.2 ARKUSZ 2/3**

Data		Skala
LUTY 2017		1:1
Nr projektu: P-628	Data Rewizji: 2017-03-09	Nr tomu: Va

Nr rysunku: **PW-S-IE-S-IB,II- 16.2**

Wszelkie prawa autorskie, które przysługują osobie fizycznej lub podmiotom, będącym autorami projektu budowlanego w rozumieniu przepisów ustawy z dnia 4 lutego 1994 r. o prawie autorskim i prawach pokrewnych (Dz.U.2006 Nr 90 poz.631 z późn. zm.).

Zabrania się powielania, kopiowania, udostępniania osobom trzecim oraz wykorzystywania w celach innych niż określone w umowie z dnia ..... bez pisemnej zgody autorów projektu budowlanego.