Rozdzielnica główna RG2.2

Druk: 2017-03-09 | Zapis: 2017-03-09 | Plik: PW-S-IE-S-IB_II-07-19

+RG2.2

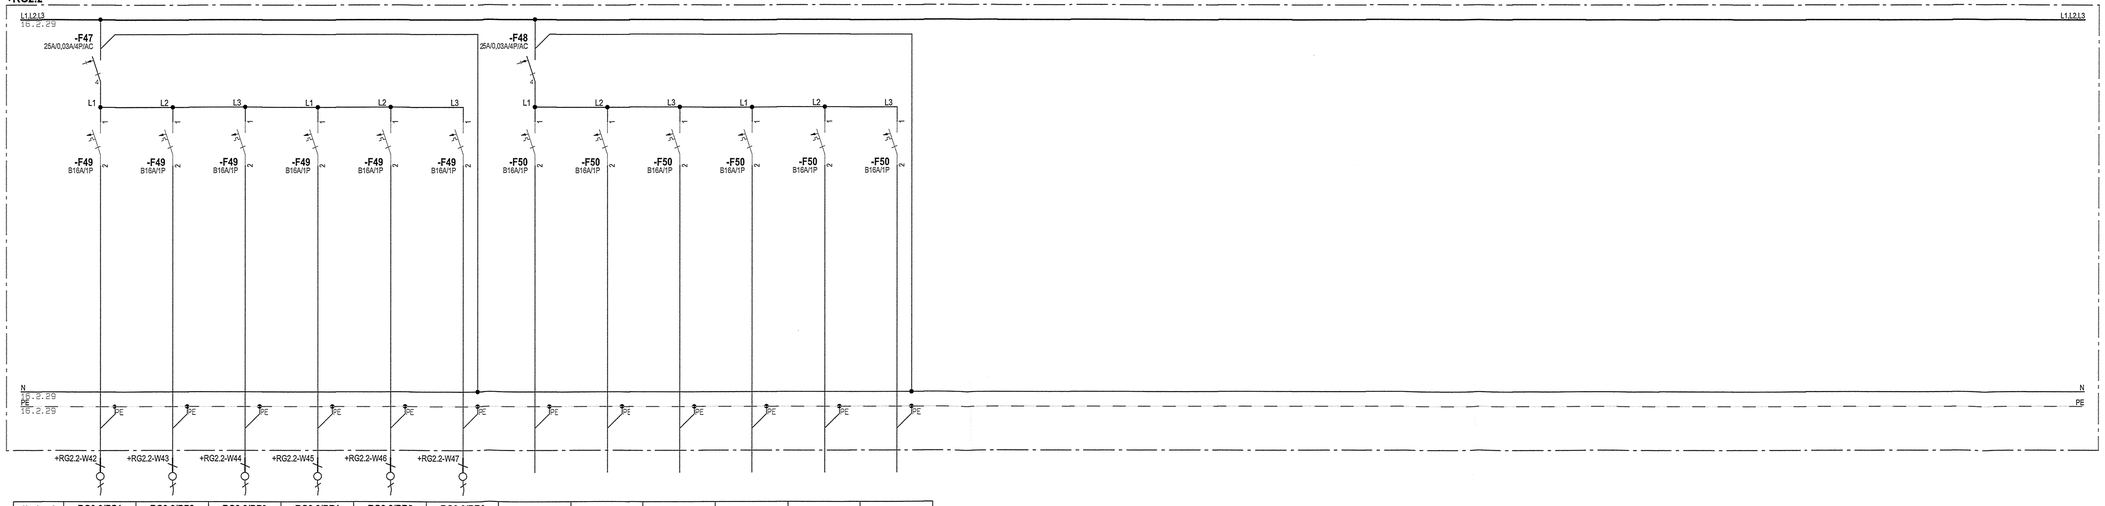


| Nr obwodu | RG2.2/BR1 | RG2.2/BR2 | RG2.2/BR3 | RG2.2/BR4 | RG2.2/BR5 | RG2.2/BR6 | | | | | | |
|---|---|---|---|---|---|---|---|---|---|---|---|---|
| Przew./kabel | YKY 3x2,5mm2 | YKY 3x2,5mm2 | YKY 3x2,5mm2 | YKY 3x2,5mm2 | YKY 3x2,5mm2 | YKY 3x2,5mm2 | | | | | | |
| Opis obwodu | Wypust kablowy 1f BANDY REKLAMOWE | Wypust kablowy 1f BANDY REKLAMOWE | Wypust kablowy 1f BANDY REKLAMOWE | Wypust kablowy 1f BANDY REKLAMOWE | Wypust kablowy 1f BANDY REKLAMOWE | Wypust kablowy 1f BANDY REKLAMOWE | REZERWA | REZERWA | REZERWA | REZERWA | REZERWA | REZERWA |

UKŁAD SIECI TN-S

Samoczynne wyłączenie zasilania

Nazwa inwestycji / adres

**Budowa stadionu piłkarskiego (na terenie istniejącego stadionu) przy ulicy Struga w Radomiu**

część działki nr ewid. 78 przy ul.Andrzeja Struga / 11 Listopada
część działki nr ewid. 81 przy ul. Stanisława Zbrowskiego

Inwestor

**Miejski Ośrodek Sportu i Rekreacji w Radomiu Sp. z o.o.**
**ul. Gabriela Narutowicza 9, 26-600 Radom**

Projektant

ROSA-BUD S.A.
26-600 RADOM, ul. Szkolna 9a
tel.(0-48) 362 61 00, fax.(0-48) 364 63 00
www.rosabud.pl email: rosabud@rosabud.pl

WOJCIECH GĘSIAK STUDIO ARCHITEKTONICZNE
26-600 RADOM ul. CHEŁMOŃSKA 21
tel. 48 362 61 00 fax. 48 362 63 70, www.wgstudio.pl
e-mail: wgstudio@wgstudio.pl tel./fax 048 330 03 56

Branża: ELEKTRYCZNA

Stadium dokumentacji: PROJEKT WYKONAWCZY

| | | |
|---|---|---|
| Generalny Projektant | mgr inż. arch. Wojciech Gęsiak | WBP-II-K-8386/RA/58/83 |
| Zespół projektowy | mgr inż. Krzysztof Filipak<br>mgr inż. Łukasz Karaś | MAP/0131/PWOE/06 w spec. instalacyjnej w zakresie sieci, instalacji i urządzeń elektr. i energ. bez ograniczeń |
| Sprawdzający | mgr inż. Grzegorz Mazur | MAP/0049/PWOE/11 w spec. instalacyjnej w zakresie sieci, instalacji i urządzeń elektr. i energ. bez ograniczeń |

Nr uprawnień

Treść rysunku

**Schemat rozdzielnicy głównej RG2.2**
**ARKUSZ 3/3**

| Data | | Skala |
|---|---|---|
| LUTY 2017 | | |
| Nr projektu: P-628 | Data Rewizji: 2017-03-09 | Nr tomu: Va |
| Nr rysunku: PW-S-IE-S-IB,II- 16.3 | | 1:1 |

Wszelkie prawa autorskie, które przysługują firmie ROSA-BUD S.A. na podstawie Ustawy o prawie autorskim i prawach pokrewnych (tekst jednolity Dz.U.2006 Nr 90 poz.631 z późn. zm. t.j. Dz.U. z 2016 r. poz. 666) obejmują również niniejszy projekt, który nie może być kopiowany ani udostępniany osobom trzecim bez pisemnej zgody firmy ROSA-BUD S.A.