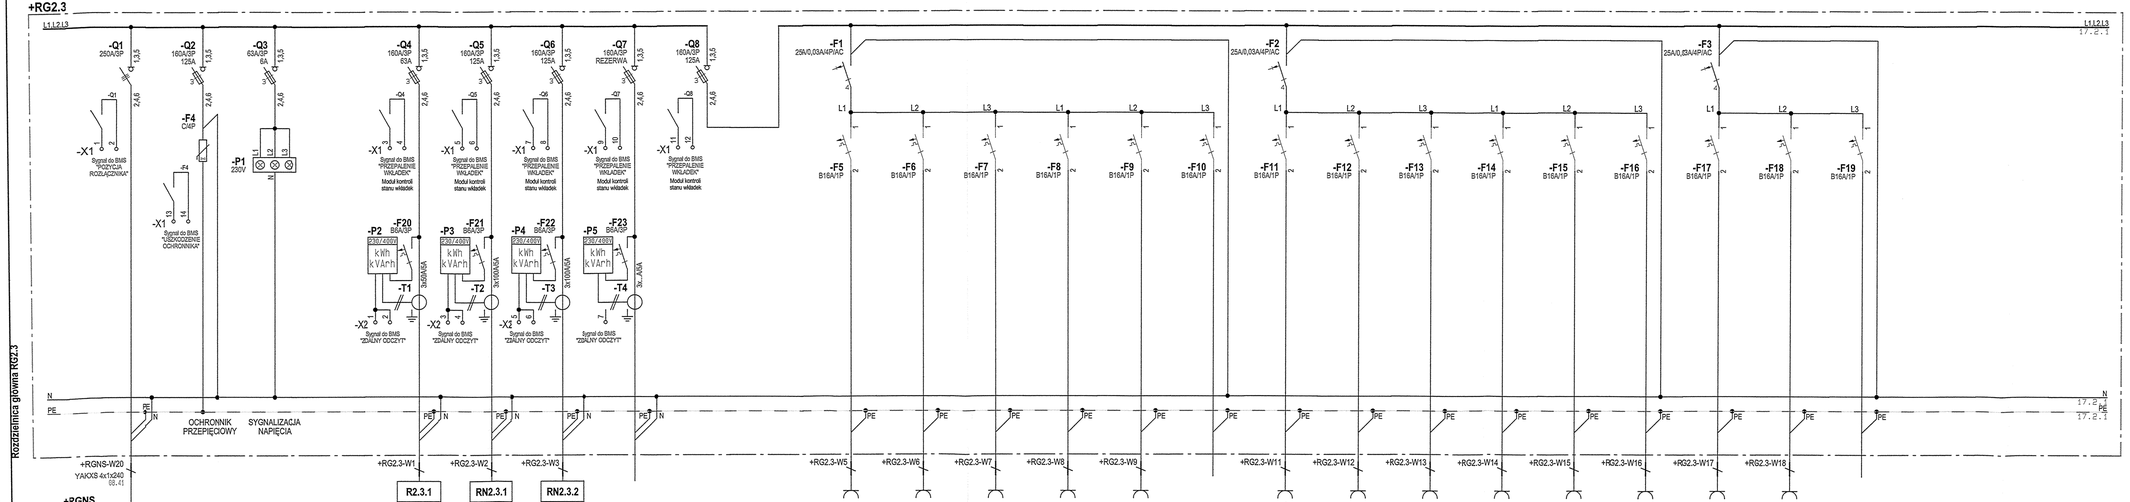

+RGNS
ZASILANIE
Sekcja nierezerwowana

Nr obwodu	RG2.3/R2.3.1	RG2.3/RN2.1.1	RG2.3/RN2.3.2	
Przew./ kabel	YAKXS 5x35mm2	YAKXS4x95+1x50mm2	YAKXS4x95+1x50mm2	
Opis obwodu	WLZ ROZDZIELNICA OBIEKTOWA RG3.1	WLZ ROZDZIELNICA NAJEMCY RNG3.1 (Gastronomia)	WLZ ROZDZIELNICA NAJEMCY RNG3.1 (Gastronomia)	WLZ REZERWA

Nr obwodu	RG2.3/GT1	RG2.3/GT2	RG2.3/GT3	RG2.3/GT4	RG2.3/GT5		RG2.3/GE1	RG2.3/GE2	RG2.3/GE3	RG2.3/GE4	RG2.3/GE5	RG2.3/GE6	RG2.3/GE7	RG2.3/GE8	
Przew./ kabel	NZXH-J 3x2,5mm2	NZXH-J 3x2,5mm2	NZXH-J 3x2,5mm2	NZXH-J 3x2,5mm2	NZXH-J 3x2,5mm2		NZXH-J 3x2,5mm2	NZXH-J 3x2,5mm2	NZXH-J 3x2,5mm2	NZXH-J 3x2,5mm2	NZXH-J 3x2,5mm2	NZXH-J 3x2,5mm2	NZXH-J 3x2,5mm2	NZXH-J 3x2,5mm2	
Opis obwodu	Gniazda 1f Terma elektryczna	Gniazda 1f Terma elektryczna0	Gniazda 1f Terma elektryczna0	Gniazda 1f Terma elektryczna0	Gniazda 1f Terma elektryczna0	REZERWA	Gniazda 1f GRZEJNIK ELEKTRYCZNY	Gniazda 1f GRZEJNIK ELEKTRYCZNY	Gniazda 1f GRZEJNIK ELEKTRYCZNY	Gniazda 1f GRZEJNIK ELEKTRYCZNY	Gniazda 1f GRZEJNIK ELEKTRYCZNY	Gniazda 1f GRZEJNIK ELEKTRYCZNY	Gniazda 1f GRZEJNIK ELEKTRYCZNY	Gniazda 1f GRZEJNIK ELEKTRYCZNY	REZERWA

UKŁAD SIECI TN-S

Samoczynne wyłączenie zasilania

Dmuk: 2017-03-09 | Zapis: 2017-03-09 | Plik: PW-S-IE-S-IB_II-07-19

Rozdzielnica główna RG2.3

Nazwa inwestycji / adres

Budowa stadionu piłkarskiego
(na terenie istniejącego stadionu)
przy ulicy Struga w Radomiu

część działki nr ewid. 78 przy ul.Andrzeja Struga / 11 Listopada
część działki nr ewid. 81 przy ul. Stanisława Zbrowskiego

Inwestor

Miejski Ośrodek Sportu i Rekreacji w Radomiu Sp. z o.o.
ul. Gabriela Narutowicza 9, 26-600 Radom

Projektant

ROSA-BUD S.A.
25-619 KIELCE, ul. Sandomierska 85
tel. (048) 384 00 55, (48) 362 00 13, www.rosa-bud.pl
e-mail: rosa-bud@rosa-bud.pl

WOJCIECH GĘSIAK STUDIO ARCHITEKTONICZNE
25-619 KIELCE ul. Orzechowa 62
tel. (048) 384 00 55, (48) 362 00 13, www.wgstudio.pl
e-mail: wgstudio@wgstudio.pl fax.(048) 384 00 55

Branża: ELEKTRYCZNA

Stadium dokumentacji: PROJEKT WYKONAWCZY

Generalny Projektant	mgr inż. arch. Wojciech Gęsiak	WBP-II-K-8386/RA/58/83
Zespół projektowy	mgr inż. Krzysztof Filipak mgr inż. Łukasz Karaś	MAP/0131/PWOE/06 w spec. instalacyjnej w zakresie sieci, instalacji i urządzeń elektr. i energ. bez ograniczeń
Sprawdzający	mgr inż. Grzegorz Mazur	MAP/0049/PWOE/11 w spec. instalacyjnej w zakresie sieci, instalacji i urządzeń elektr. i energ. bez ograniczeń

Treść rysunku: **Schemat rozdzielnicy głównej RG2.3**
ARKUSZ 1/2

Data	Skala
LUTY 2017	1:1

Nr projektu	Data Rewizji	Nr tomu	Nr rysunku
P-628	2017-03-09	Va	PW-S-IE-S-IB,II- 17.1

Wszelkie prawa autorskie do tego projektu budowlanego podlegają ochronie na podstawie przepisów ustawy o prawie autorskim i prawach pokrewnych (Dz.U.2006 Nr 90 poz.631 z późn. zm.). Kopiowanie projektu bez zgody autora zabronione.