Druk: 2017-03-09 | Zapis: 2017-03-09 | Plik: PW-S-IE-S-IB_II-07-19

Rozdzielnica główna RG2.3

+RG2.3

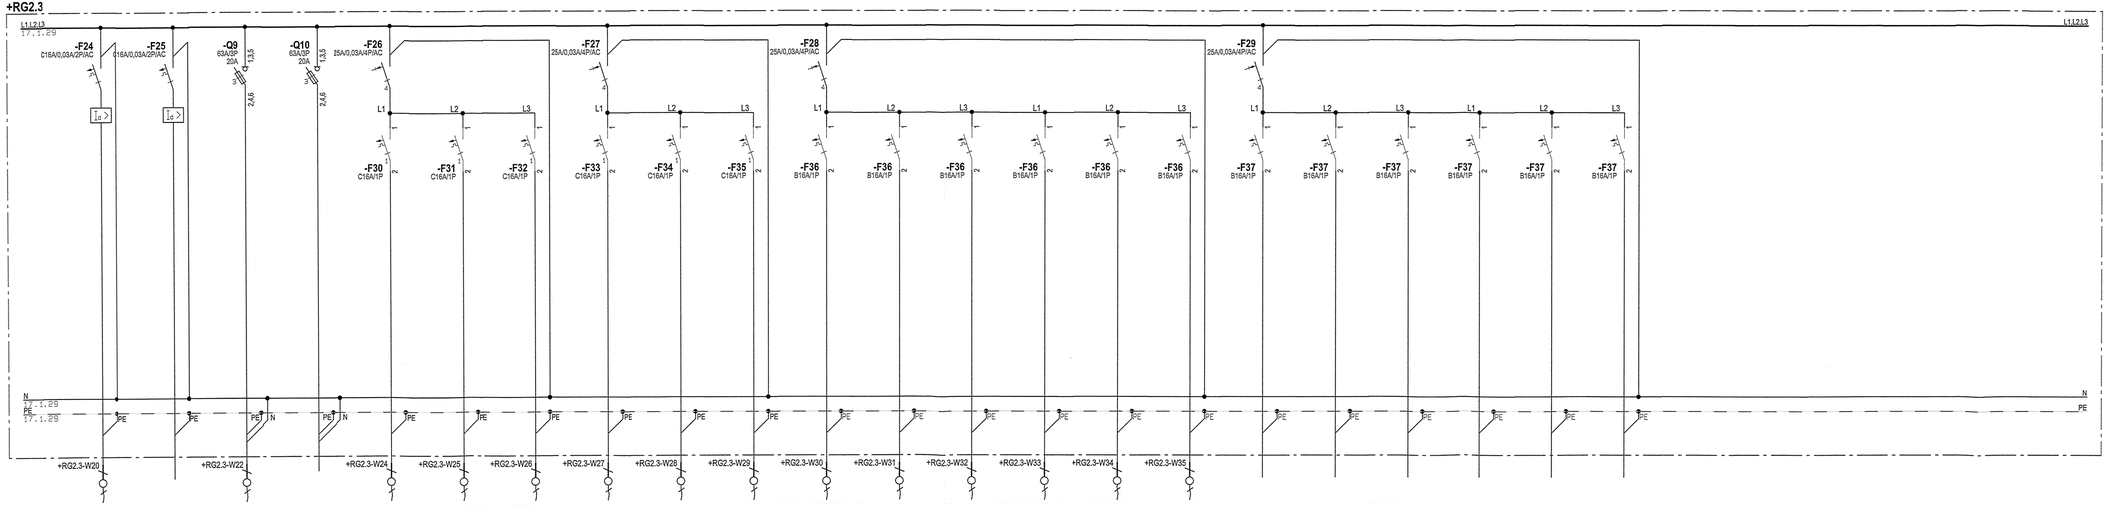

Nr obwodu	RG2.3/KL1		RG2.3/3f-W1		RG2.3/WD1	RG2.3/WD2	RG2.3/WD3	RG2.3/KG1	RG2.3/KG2	RG2.3/KG3	RG2.3/BR1	RG2.3/BR2	RG2.3/BR3	RG2.3/BR4	RG2.3/BR5	RG2.3/BR6						
Przew./kabel	N2XH-J 3x2,5mm2		N2XH-J 5x4mm2		N2XH-J 3x2,5mm2	N2XH-J 3x2,5mm2	N2XH-J 3x2,5mm2	N2XH-J 3x2,5mm2	N2XH-J 3x2,5mm2	N2XH-J 3x2,5mm2	YKY 3x2,5mm2	YKY 3x2,5mm2	YKY 3x2,5mm2	YKY 3x2,5mm2	YKY 3x2,5mm2	YKY 3x2,5mm2						
Opis obwodu	Wypust kablowy 1f Klimatyzator 230V/0,350W	REZERWA	Wypust kablowy 3f Szafa AKPiA control/ wentylacyjna 3x400V/16kW	REZERWA	Wypust kablowy 1f Wypusty dachowe	Wypust kablowy 1f Wypusty dachowe	Wypust kablowy 1f Wypusty dachowe	Wypust kablowy 1f Kable grzejne	Wypust kablowy 1f Kable grzejne	Wypust kablowy 1f Kable grzejne	Wypust kablowy 1f BANDY REKLAMOWE	Wypust kablowy 1f BANDY REKLAMOWE	Wypust kablowy 1f BANDY REKLAMOWE	Wypust kablowy 1f BANDY REKLAMOWE	Wypust kablowy 1f BANDY REKLAMOWE	Wypust kablowy 1f BANDY REKLAMOWE	REZERWA	REZERWA	REZERWA	REZERWA	REZERWA	REZERWA

UKŁAD SIECI TN-S

Samoczynne wyłączenie zasilania

Nazwa inwestycji i adres

Budowa stadionu piłkarskiego
(na terenie istniejącego stadionu)
przy ulicy Struga w Radomiu

część działki nr ewid. 78 przy ul.Andrzeja Struga / 11 Listopada
część działki nr ewid. 81 przy ul. Stanisława Zbrowskiego

Inwestor

Miejski Ośrodek Sportu i Rekreacji w Radomiu Sp. z o.o.
ul. Gabriela Narutowicza 9, 26-600 Radom

Projektant

ROSA-BUD S.A.
26-600 RADOM, ul. Gołowa 9/15
tel. (048) 384 00 55, (48) 362 00 15, fax (048) 384 00 00
www.rosabud.pl, e-mail: rosabud@rosabud.pl

WOJCIECH GĘSIAK STUDIO ARCHITEKTONICZNE
26-600 RADOM, ul. Chodowicza 52
tel. (048) 384 00 55, (48) 362 00 15, www.wgstudio.pl
e-mail: wgstudio@wgstudio.pl fax (048) 384 00 99

Branża: ELEKTRYCZNA

Stadium dokumentacji: PROJEKT WYKONAWCZY

Generalny Projektant	mgr inż. arch. Wojciech Gęsiak	Nr uprawnień	WBP-II-K-8386/RA/58/83
Zespół projektowy	mgr inż. Krzysztof Filipak mgr inż. Łukasz Karaś		MAP/0131/PWOE/06 w spec. instalacyjnej w zakresie sieci, instalacji i urządzeń elektr. i energ. bez ograniczeń
Sprawdzający	mgr inż. Grzegorz Mazur		MAP/0049/PWOE/11 w spec. instalacyjnej w zakresie sieci, instalacji i urządzeń elektr. i energ. bez ograniczeń

Treść rysunku: **Schemat rozdzielnicy głównej RG2.3**
ARKUSZ 2/2

Data			Skala
LUTY 2017			
Nr projektu	Data Rewizji	Nr tomu	
P-628	2017-03-09	Va	1:1

Nr rysunku: **PW-S-IE-S-IB,II- 17.2**

Wszelkie prawa autorskie do tego projektu budowlanego podlegają ochronie na podstawie ustawy o prawie autorskim i prawach pokrewnych (tekst jednolity Dz.U.2006 Nr 90 poz.631 z późn. zm.).
Bez pisemnej zgody autora projektu budowlanego zabrania się kopiowania i rozpowszechniania projektu budowlanego w jakiejkolwiek formie, wykonywania kopii projektu budowlanego oraz wprowadzania do niego jakichkolwiek zmian.