Kozdzielnica glowna RGUPS

Druk: 2017-03-09 | Zapis: 2017-03-09 | Plik: PW-S-IE-S-IB_II-07-19

+RGUPS

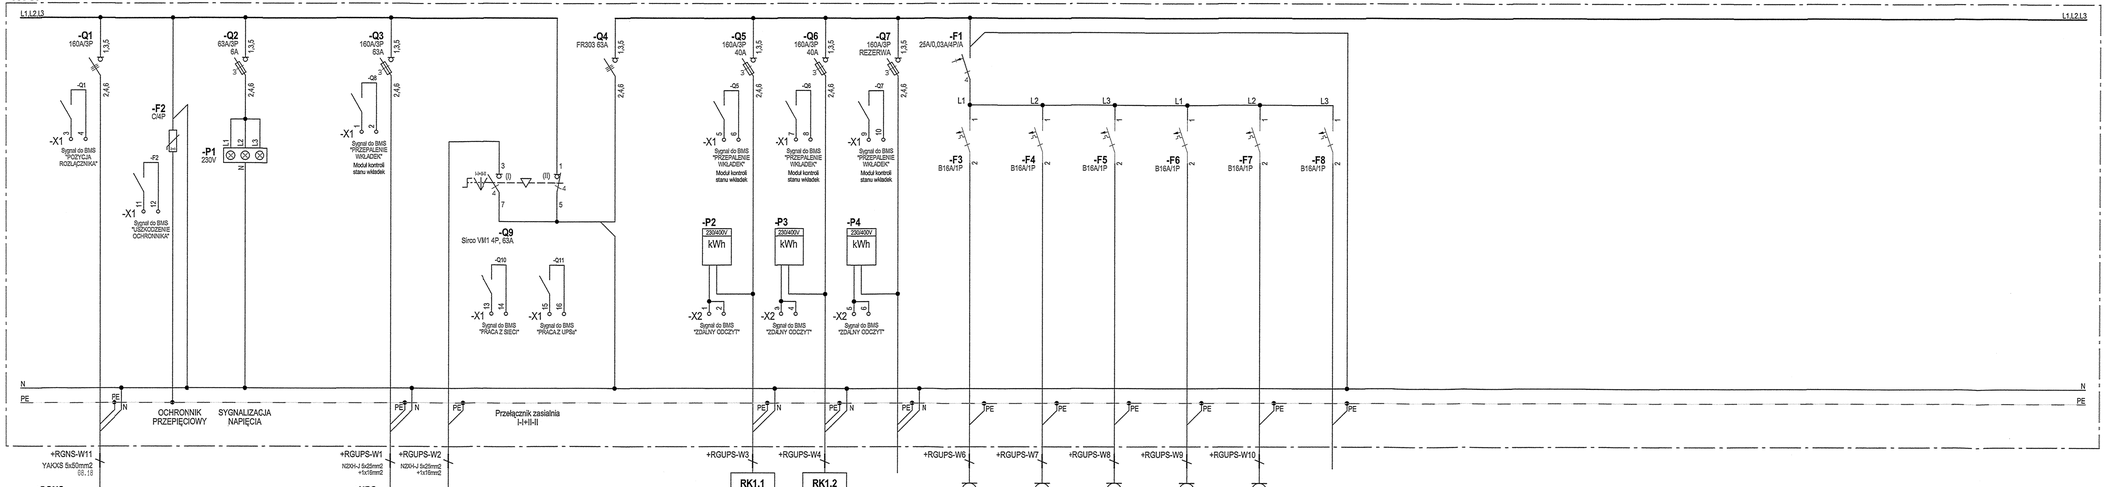

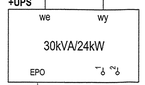

Nr obwodu	RGUPS/RK1.1	RGUPS/RK1.2		RGUPS/GK1	RGUPS/GK2	RGUPS/GK3	RGUPS/GK4	RGUPS/GK5	
Przew./ kabel	N2XH-J 5x16mm2	N2XH-J 5x16mm2		N2XH-J 3x2,5mm2	N2XH-J 3x2,5mm2	N2XH-J 3x2,5mm2	N2XH-J 3x2,5mm2	N2XH-J 3x2,5mm2	
Opis obwodu	WLZ ROZDZIELNICA OBIEKTOWA RZ.4.1	WLZ REZERWA	WLZ REZERWA	Gniazda 1f DATA	Gniazda 1f DATA	Gniazda 1f DATA	Gniazda 1f DATA	Gniazda 1f DATA	DATA

UKŁAD SIECI TN-S

Samoczynne wyłączenie zasilania

Nazwa inwestycji i adres

Budowa stadionu piłkarskiego (na terenie istniejącego stadionu) przy ulicy Struga w Radomiu

część działki nr ewid. 78 przy ul.Andrzeja Struga / 11 Listopada
część działki nr ewid. 81 przy ul. Stanisława Zbrowskiego

Inwestor

Miejski Ośrodek Sportu i Rekreacji w Radomiu Sp. z o.o.
ul. Gabriela Narutowicza 9, 26-600 Radom

Projektant

ROSA-BUD S.A.
26-600 RADOM, ul. Słoneczna 92
tel.0-48-362 81 00, fax.0-48-362 84 83
www.rosabud.pl email: rosabud@rosabud.pl

WOJCIECH GĘSIAK STUDIO ARCHITEKTONICZNE
26-615 RADOM, ul. Struga 63
tel. (048) 364 08 00, (48) 362 06 15, www.wgsa.pl
e-mail: wgsa@wgsa.pl fax.(048) 364 08 99

Branża: ELEKTRYCZNA | Medium dokumentacji: PROJEKT WYKONAWCZY

Wszystkie prawa autorskie i ochrona wynikające z ustawy o ochronie prawa autorskiego i praw pokrewnych (tekst jednolity Dz.U. z 2006 r. Nr 90, poz. 631 z późniejszymi zmianami) oraz z ustawy o zwalczaniu nieuczciwej konkurencji (tekst jednolity Dz.U. z 2003 r. Nr 153, poz. 1503 z późniejszymi zmianami) zastrzeżone są dla autora projektu. Kopiowanie, powielanie lub rozpowszechnianie projektu bez zgody autora zabronione.

		Nr uprawnień
Generalny Projektant	mgr inż. arch. Wojciech Gęsiak	WBP-II-K-8386/RA/58/83
Zespół projektowy	mgr inż. Krzysztof Filipak mgr inż. Łukasz Karaś	MAP/0131/PWOE/06 w spec. instalacyjnej w zakresie sieci, instalacji i urządzeń elektr. i energ. bez ograniczeń
Sprawdzający	mgr inż. Grzegorz Mazur	MAP/0049/PWOE/11 w spec. instalacyjnej w zakresie sieci, instalacji i urządzeń elektr. i energ. bez ograniczeń

Treść rysunku: **Schemat rozdzielnicy RGUPS**

Data	Skala
LUTY 2017	1:1

Nr projektu	Data Rewizji	Nr tomu	Nr rysunku
P-628	2017-03-09	Va	PW-S-IE-S-IB,II- 19