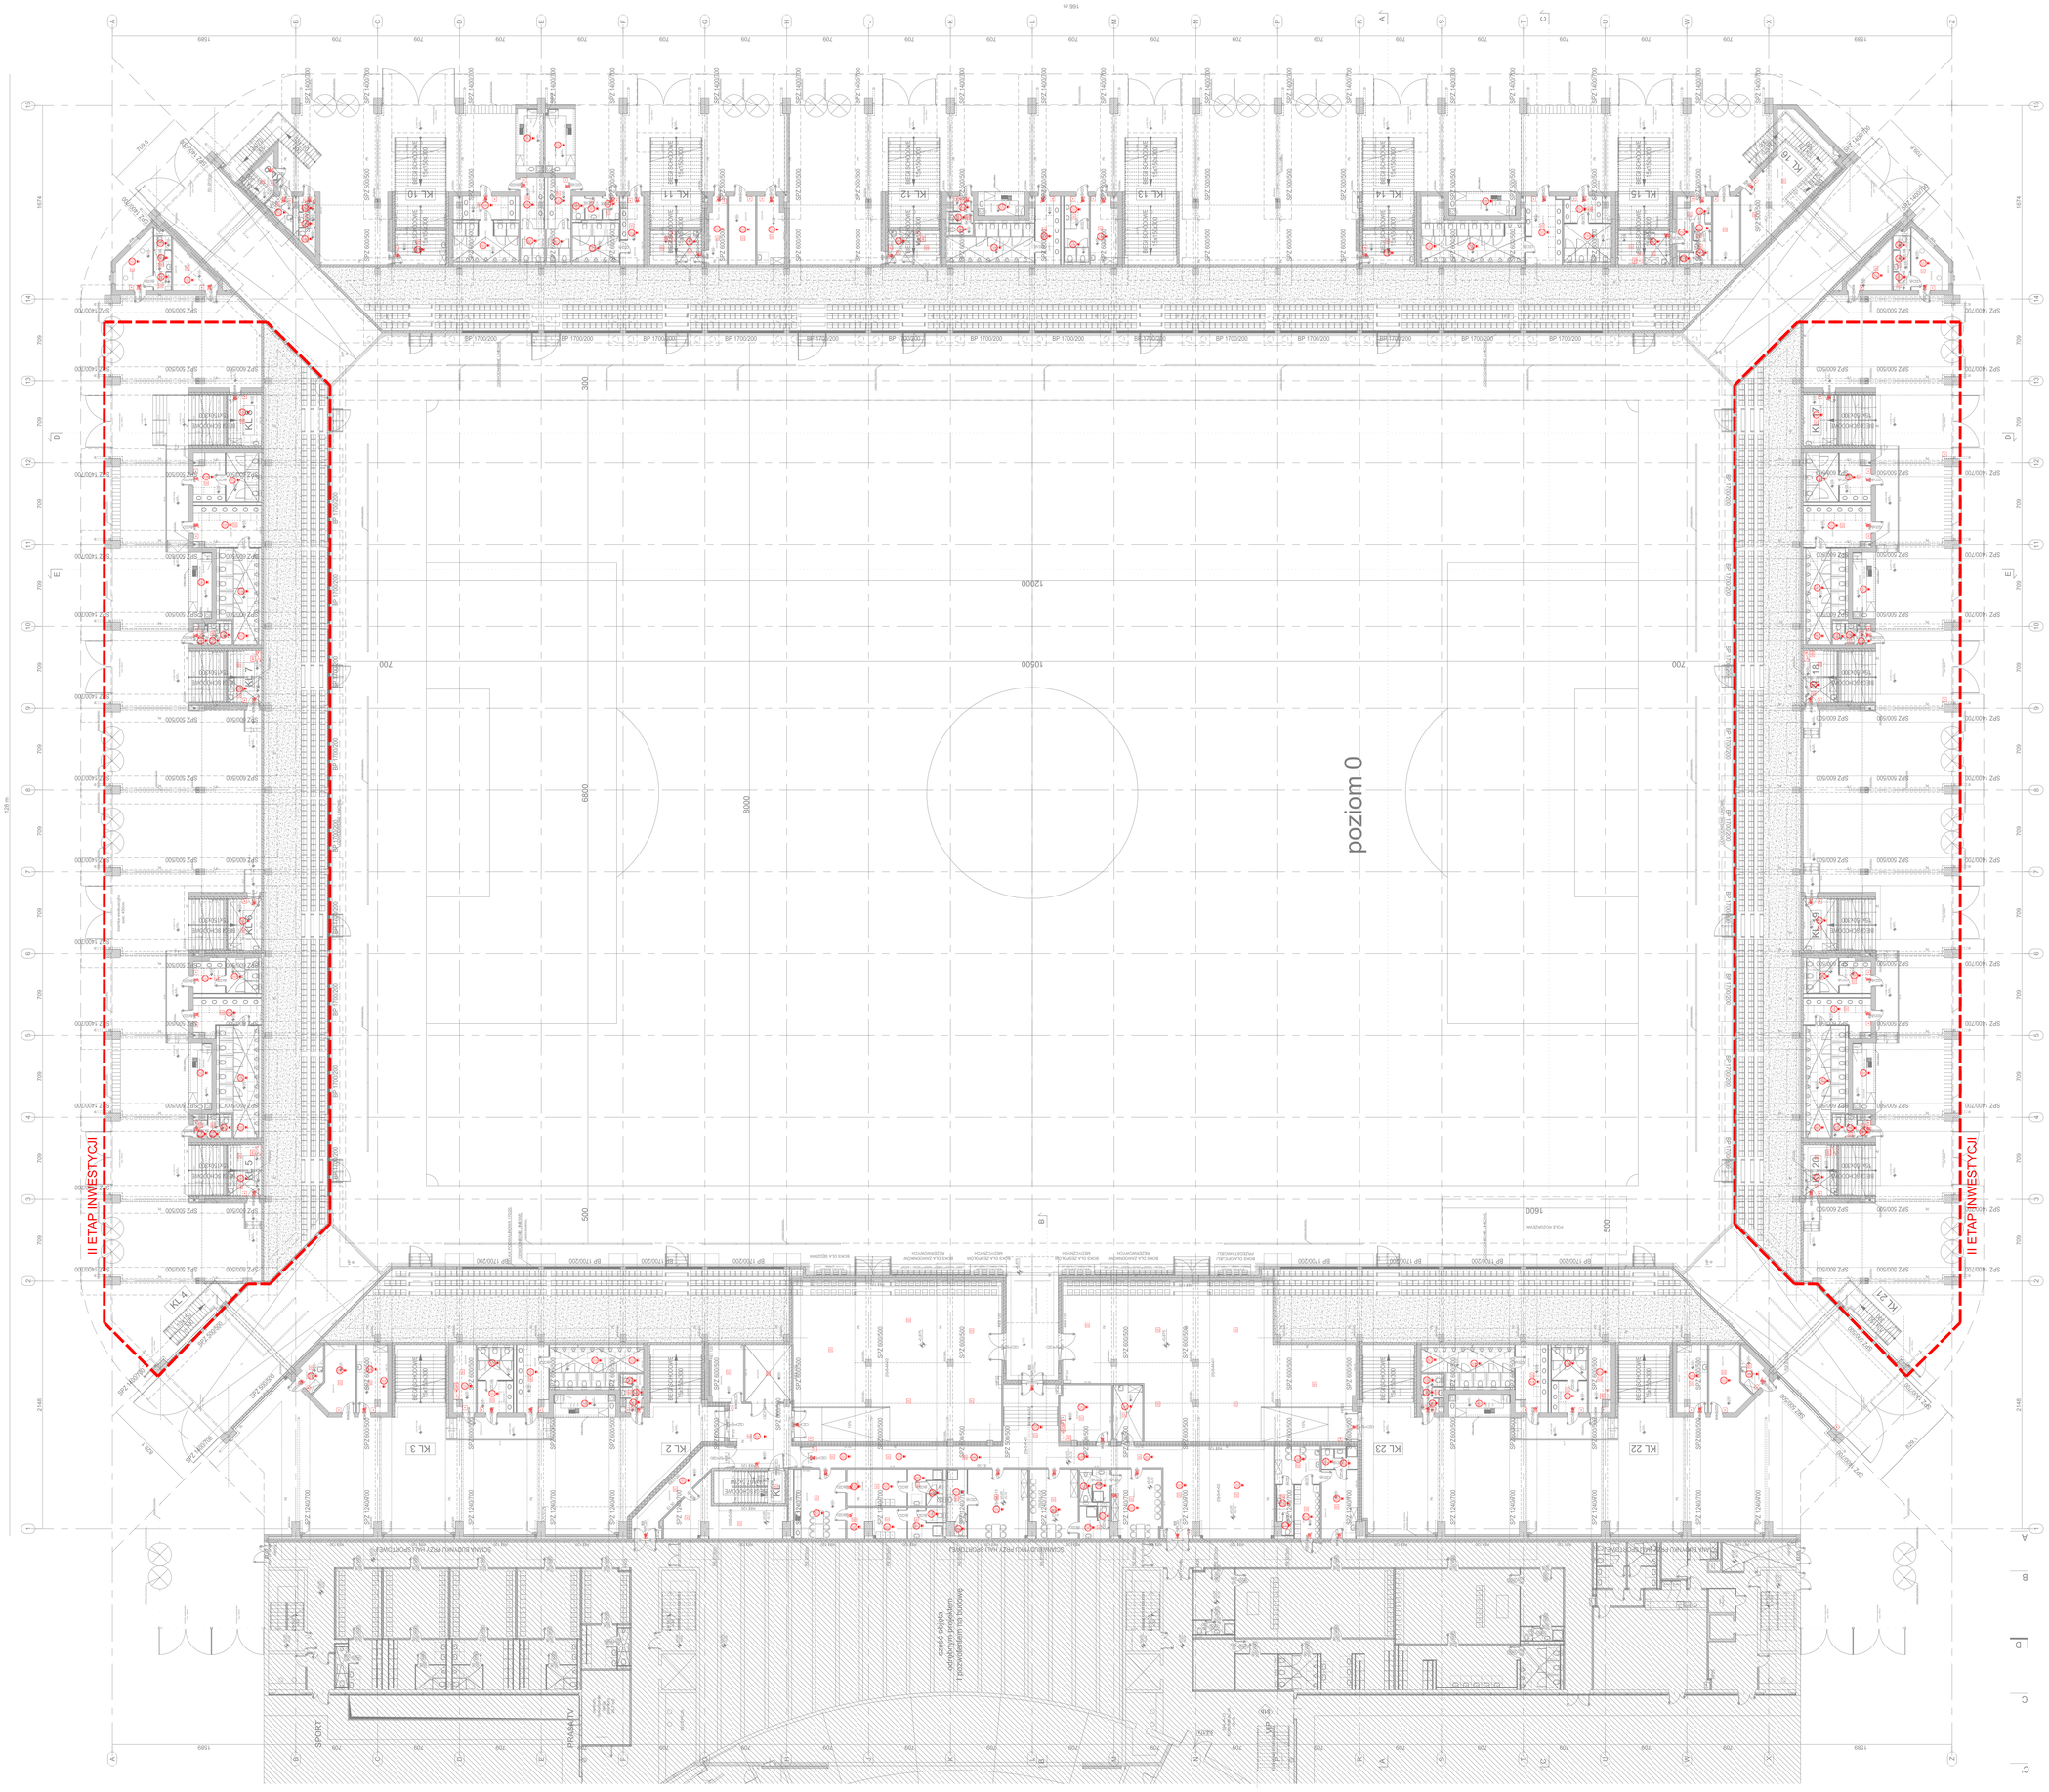

LEGENDA

- CSP — Centrala SAP
- Automatyczna czujka SAP (międzysufitowa)
- Wskaźnik zadziałania czujki SAP
- Automatyczna czujka SAP
- Ręczny Ostrzegacz Pożarowy (ROP)
- Sygnalizator optyczno-akustyczny wewnętrzny 24V
- Certyfikowany zasilacz ppoż. 24VDC
- KL — Zestaw modułów sterujących I/O

Nazwa inwestycji / adres

Budowa stadionu piłkarskiego (na terenie istniejącego stadionu) przy ulicy Struga w Radomiu

część działki nr ewid. 78 przy ul.Andrzeja Struga / 11 Listopada i część działki nr ewid. 81 przy ul. Stanisława Zbrowskiego

Inwestor

Miejski Ośrodek Sportu i Rekreacji w Radomiu Sp. z o.o. ul. Gabriela Narutowicza 9, 26-600 Radom

Projektant

ROSA-BUD S.A.
26-600 RADOM, ul. Gabriela Narutowicza 9/11
tel./fax 048 331 45 00, kom. 0-606 400 000
www.rosabud.pl; email: rosabud@rosabud.pl

WOJCIECH GĘSIAK STUDIO ARCHITEKTONICZNE
26-600 RADOM, ul. Żeromskiego 17
tel./fax 048 362 00 00, 048 362 00 01, www.wojciechgesiak.pl
e-mail: wojciech@wojciechgesiak.pl, NIP: 9962065 248 00 00

Branża	Stadium dokumentacji
ELEKTRYCZNA NISKOPRĄDOWA	PROJEKT WYKONAWCZY

Generalny Projektant:	mgr inż.arch. Wojciech Gęsiak	Nr uprawnień	WBP-II-K-8386/RA/58/83
Zespół projektowy	mgr inż. Grzegorz Mazur		MAP/0049/PWOE/11
Sprawdzający	mgr inż. Krzysztof Filipak		MAP/0131/PWOE/06

Treść rysunku

Rozmieszczenie elementów instalacji SAP - Rzut poziomu "0"

Data			Skala
Nr projektu: P-628	Data Rewizji:	LUTY 2017 Nr tomu: Vb	1:200
Nr rysunku: PW-S-TT-R-IB,II-01			