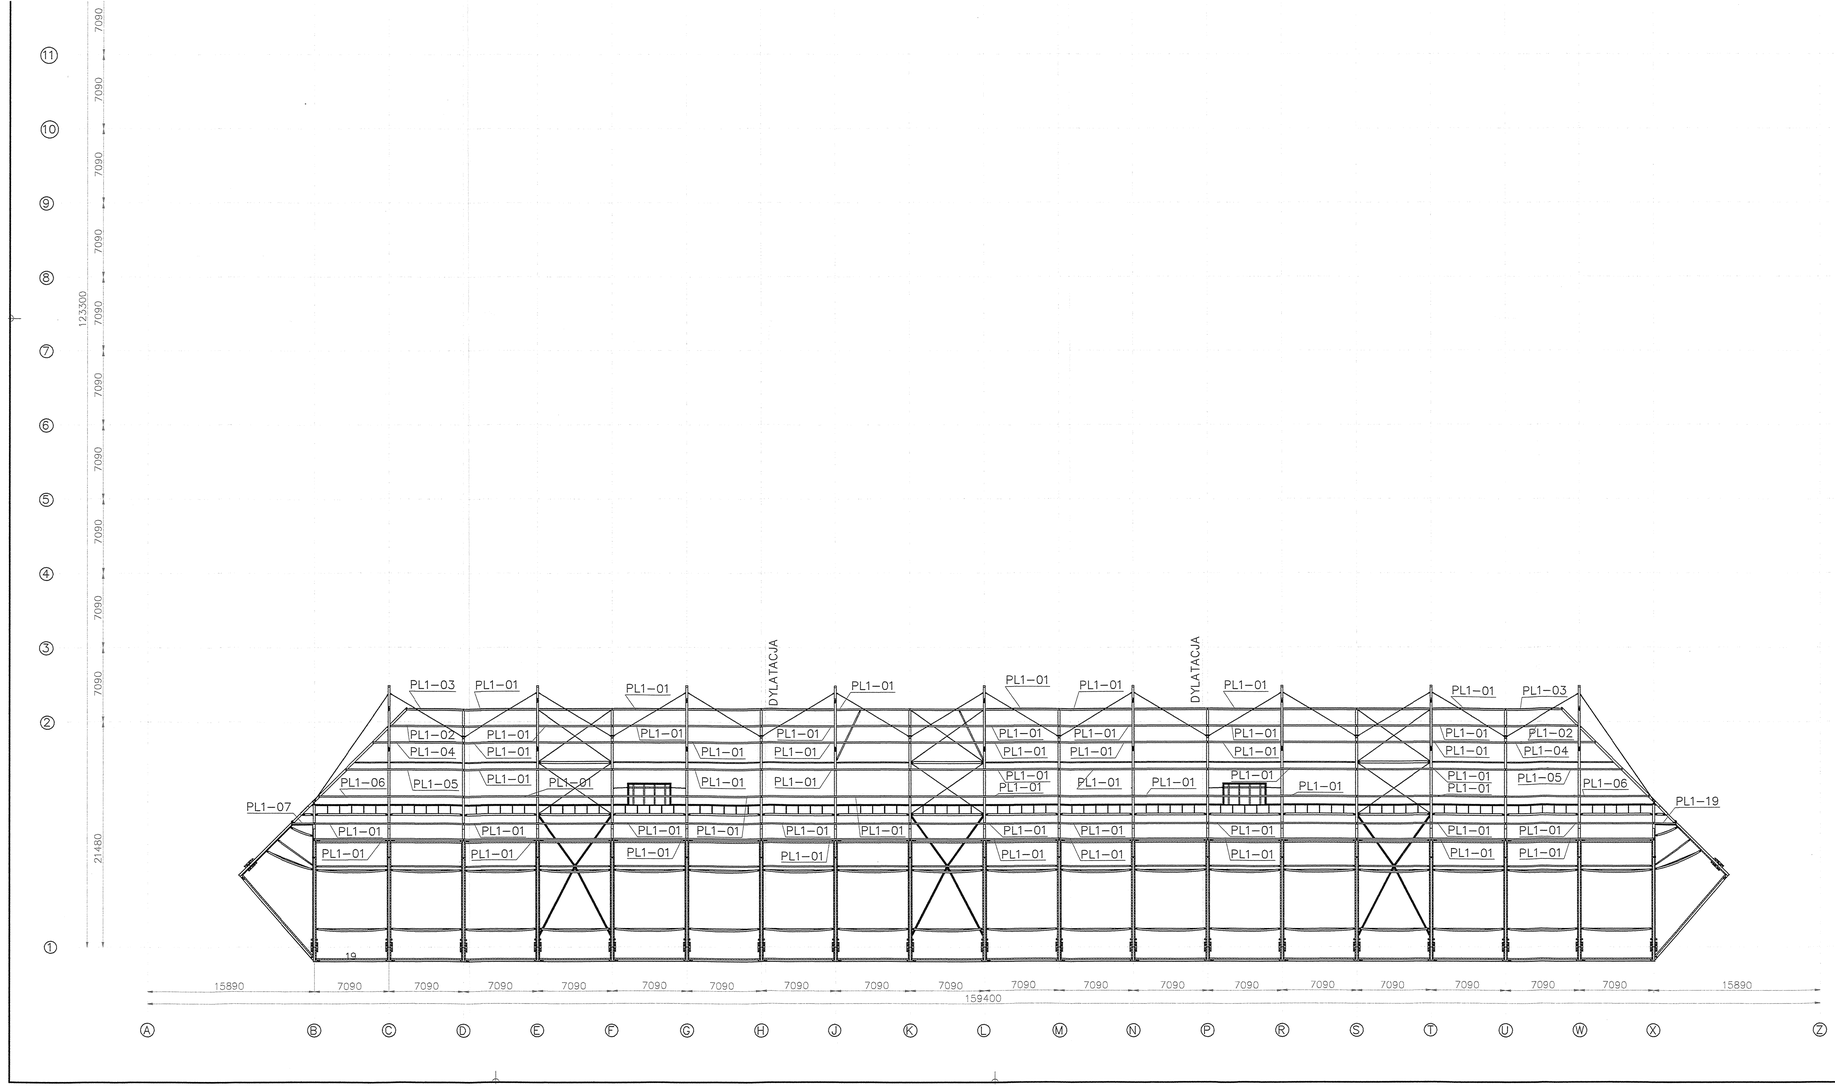

UWAGI:

1. Stal konstrukcyjna wg wykazu.
2. Klasa konstrukcji EXC3.
3. Kryterium akceptacji jakości spoin – Poziom B
4. Połączenia spawane – jeśli nie podano inaczej:
   - spoiny wykonać na długości przyłegania,
   - spoiny czołowe wykonać na pełny przetop,
   - spoiny pachwinowe wykonać jako 0,7t, obustronne jako 0.5t
   - blachy czołowe łączyć ze stalą profilowaną spoiną V na pełny przetop.
5. Przygotowanie złącza do spawania wg zaleceń technologa zgodnie z PN–EN 1090–2 i norm powołanych z dostosowaniem do metody spawania.
6. Elementy złączne wg wykazu.
7. Spawać drutem proszkowym (SF–1A/ SM–1A).
8. Antykorozja – karta zabezpieczenia antykorozyjnego.
9. W razie konieczności zweryfikować długość śrub.
10. Rysunek rozpatrywać łącznie z rysunkiem zestawczym konstrukcji.
11. Elementy z przyrostkiem „L" wykonać jako odbicie lustrzane.
12. Kotwy wykonać wg wytycznych producenta. Kotwy R–KEXII+R–STUDS 16190 firmy KOELNER można zastąpić kotwami innego producenta o niemniejszych parametrach wytrzymałościowych.

Zmiany rewizji:

–

ROSA BUD
ROSA-BUD S.A.
26-600 RADOM, ul. Grzecznej 6/7,
tel.(0 48) 383 81 50, fax.(0 48) 384 49 00
www.rosabud.pl email: rosabud@rosabud.pl

WOJCIECH GESIAK
STUDIO ARCHITEKTONICZNE
wojciech gesiak
STUDIO ARCHITEKTONICZNE
tel. (048) 364 65 95, (48) 349 30 73, www.wgstudio.pl
26-600 RADOM, ul. Chrobrego 22
e-mail: wgstudio@wgstudio.pl fax.(048) 364 65 96

PROJEKT WYKONAWCZY – KONSTRUKCJA STALOWA

	Imię i Nazwisko	Nr uprawnień	Podpis
projektant:	mgr inż. Łukasz Dłucik	SLK/4903/POOK/13	
opracował	mgr inż. Joanna Wanlurska	–	
sprawdzający	–	–	

Nazwa rysunku: RYSUNEK MONTAŻOWY PŁATWI

Numer rysunku: B50–WK–00–03

Skala:	Nazwa projektu:	Data:
1:250	Wykonanie prac projektowych i robót budowlanych dotyczących obiektu sportowego obejmującego halę sportowo–widowiskową i stadion piłkarski wraz z robotami rozbiórkowymi w Radomiu przy ul. Struga	2018–02–07
Format: 970x594		Rev: REV–0