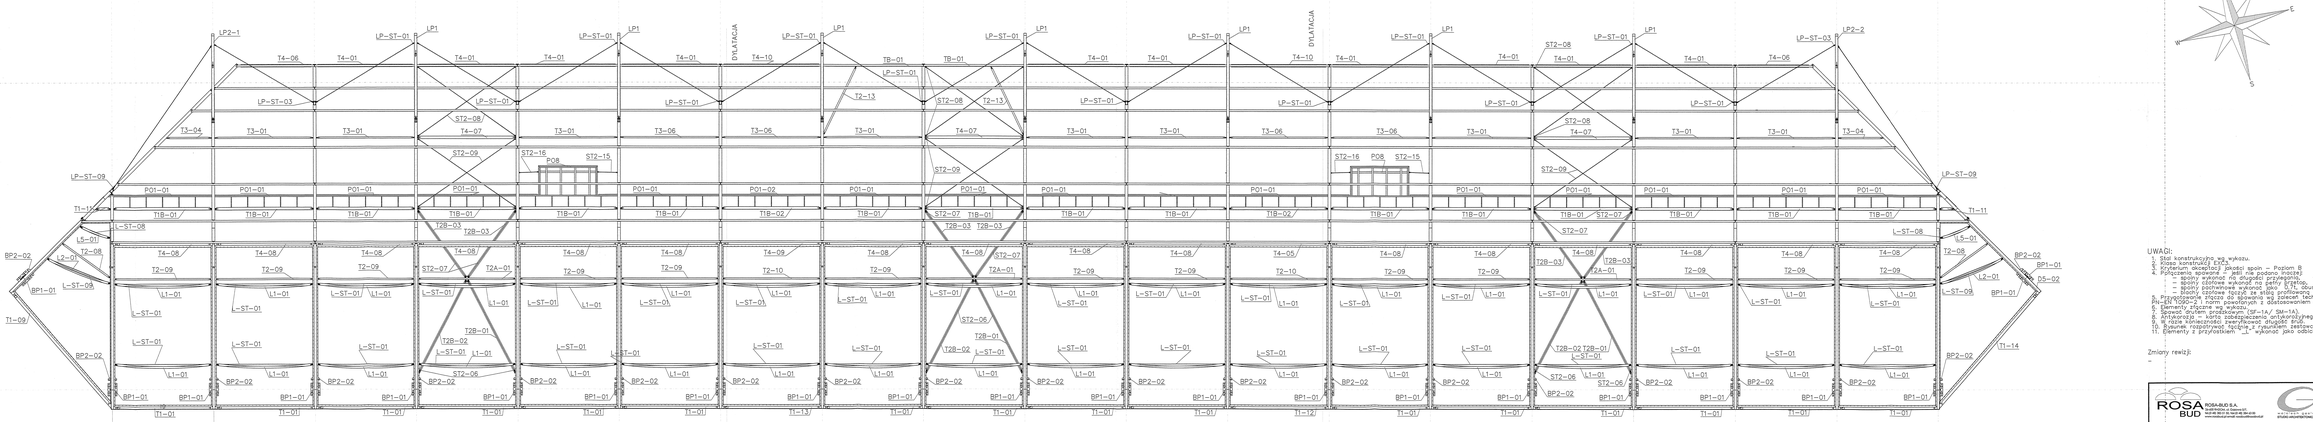

UWAGI:
1. Stal konstrukcyjna wg wykazu.
2. Klasa konstrukcji EXC4.
3. Kryterium akceptacji jakości spoin – Poziom B
4. Połączenia spawane – jeśli nie podano inaczej:
   – spoiny pachwinowe o grubości przyjętej,
   – spoiny czołowe wykonywać jako pełne przetop,
   – spoiny zachodzące wykonać jako 0.7t, obustronne jako 0.5t
   – blachy czołowe łączyć ze sobą przetopową spoiną V na pełny przetop.
5. Przygotowanie powierzchni stalowych przed malowaniem zgodnie z PN-EN 1090-2 i normami powołanymi w dalszej części opisu.
6. Elementy stężenia wg wykazu.
7. Antykorozja – malowanie (SF-1A/ SM-1A).
8. Antykorozja – kanie zabezpieczenia antykorozyjnego.
9. W razie konieczności zweryfikować długość śrub.
10. Wymiary sprawdzić na budowie przed montażem konstrukcji.
11. Elementy z przyłożkiem „_k" wykonać jako odbicie lustrzane.

Zmiany rewizji:
–

	PROJEKT WYKONAWCZY – KONSTRUKCJA STALOWA		
–	Imię i Nazwisko	Nr uprawnień	Podpis
projektant:	mgr inż. Łukasz Dłucik	SLK/4903/POOK/13	
sprawdził	mgr inż. Joanna Nowicka	–	
sprawdzający *		–	
*			

Nazwa rysunku: RYSUNEK MONTAŻOWY – TRYBUNA POŁUDNIOWA

Numer rysunku: B50–WK–00–02

Skala: 1:100	Nazwa projektu: Wykonanie prac projektowych i robót budowlanych dotyczących obiektu sportowego obejmującego halę sportowo-widowiskową i stadion piłkarski wraz z robotami rozbiórkowymi w Radomiu przy ul. Struga	Data: 2017-12-20
Format: 1800x420		Rev: REV-0