

1278. L60x30x5,0 L=7010
1:10

1277. L60x30x5,0 L=6810
1:10

1281. L60x30x5,0 L=5490
1:10

1284. CH 180 x 21 L=6882
1:10

1285. CH 180 x 21 L=6882
1:10


1279. L60x30x5,0 L=3090
1:10

1290. CH 180 x 21 L=1946
1:10

1276. L50x50x4,0 L=1290
1:10

1283. U50x38 L=935
1:10

1283. U50x38 L=935
1:10

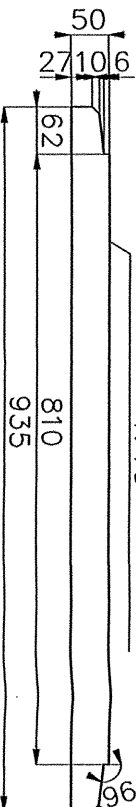

6810

7010

5490

6882


6882

1280. L60x30x5,0 L=2820
1:10



1287. L60x30x5,0 L=1867
1:10

1291. CH 180 x 21 L=1066
1:10


1283. U50x38 L=935
1:10

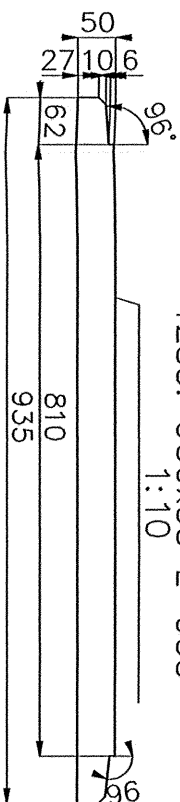


1282. L60x30x5,0 L=420
1:10

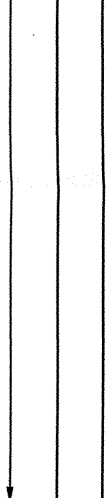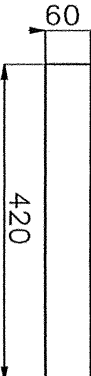


1288. L60x30x5,0 L=1077
1:10

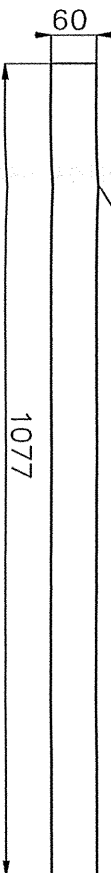

1287. L60x30x5,0 L=1867
1:10

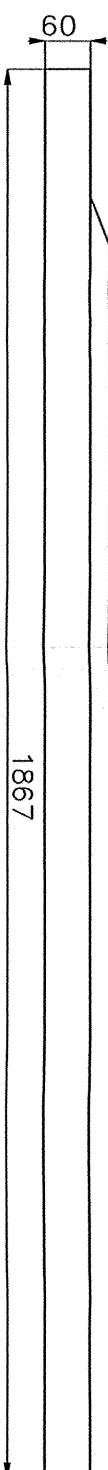


1289. L60x30x5,0 L=1077
1:10

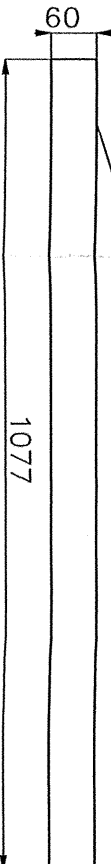

- UWAGI:
1. Stal konstrukcyjna wg wykazu.
 2. Klasa konstrukcji EXC3.
 3. Kryterium oceny: jeśli nie podano innej.
 4. Podjęcie oceny: jeśli nie podano innej.
 5. Przyjęcie: jeśli nie podano innej.
 6. Elementy złączone wg wykazu (Sf-14/Sf-11).
 7. Elementy złączone wg wykazu (Sf-14/Sf-11).
 8. Elementy złączone wg wykazu (Sf-14/Sf-11).
 9. W razie konieczności zwrócić uwagę na długość śrub.
 10. Rysunek rozpatrywać łącznie z rysunkiem zestawczym konstrukcji.

Zmiany rewizji:

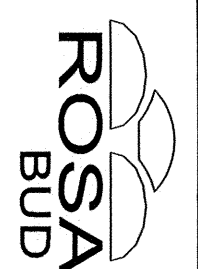

ROSA BUD

Wojciech Gęsiak
STUDIO ARCHYTEKTONICZNE

PROJEKT WYKONAWCZY – KONSTRUKCJA STALOWA

Imię i Nazwisko	Nr uprawnień	Podpis
mgr inż. Łukasz Dłucik	SLK/4903/POK/13	
mgr inż. Joanna Wonińska	–	

Nazwa rysunku: LISTA ELEMENTÓW 31

Numer rysunku: B50-WK-10-31

Skala: 1:10	Nazwa projektu: Projekt wycieczki konstrukcji stalowej Stadionu piłkarskiego w Radomiu przy ul. Struga	Data: 01.02.2018
Forma: 841X594		Rev: REV-A