




1200. SH180x180x10 L=10197  
1:10

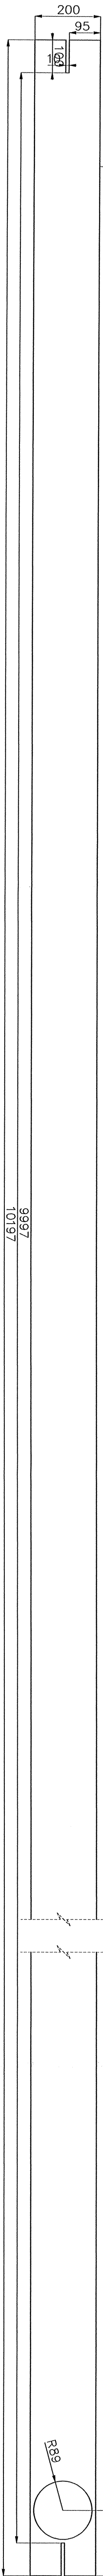


1204. SH180x180x10 L=9408  
1:10

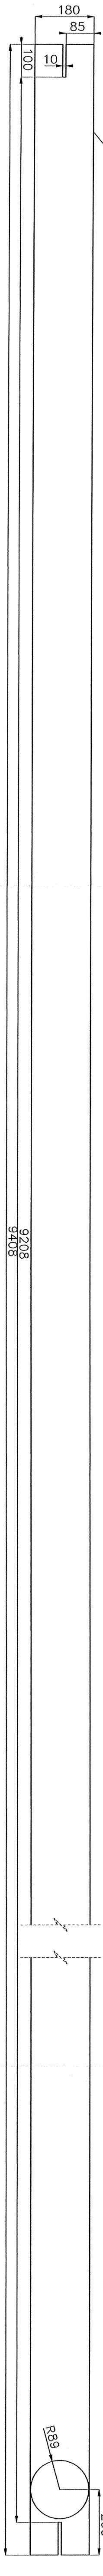


1196. SH180x180x10 L=8852  
1:10

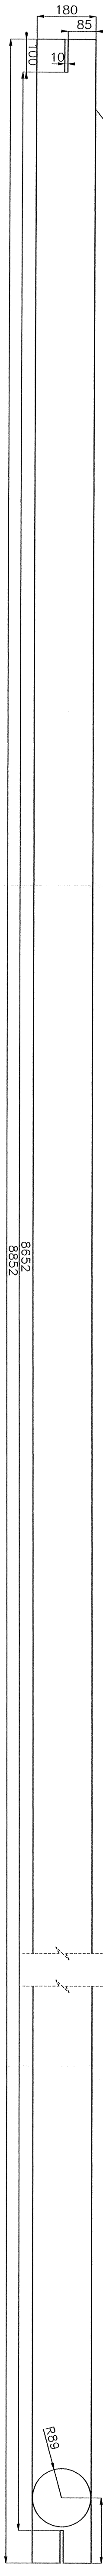


1208. SH180x180x10 L=6621  
1:10

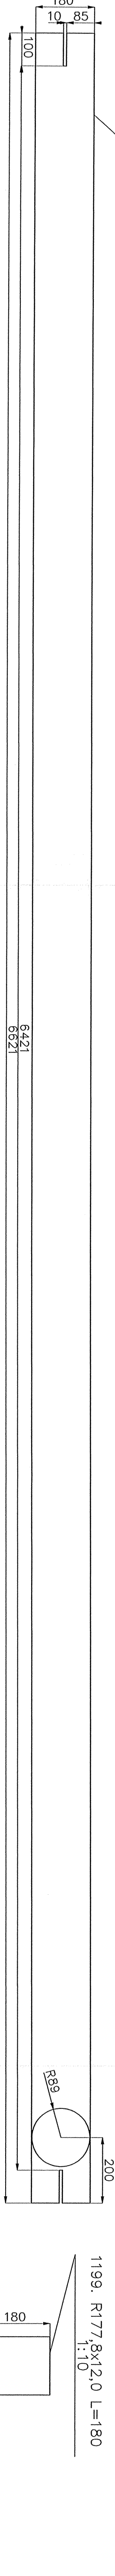


1195. SH180x180x10 L=6635  
1:10

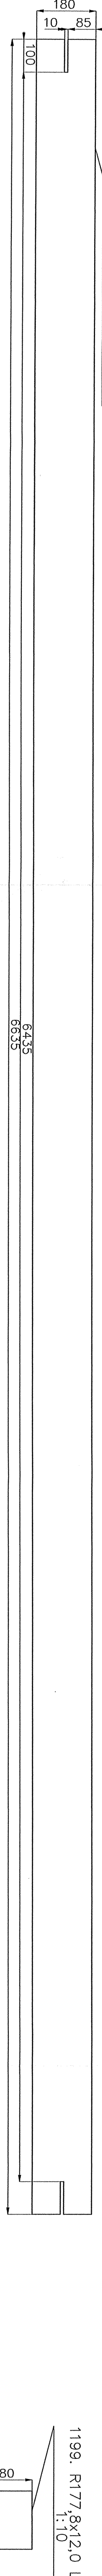


1209. SH180x180x10 L=6635  
1:10

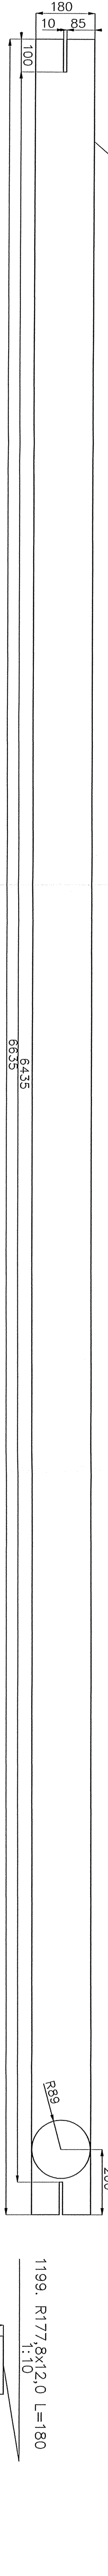


1211. SH180x180x10 L=6621  
1:10

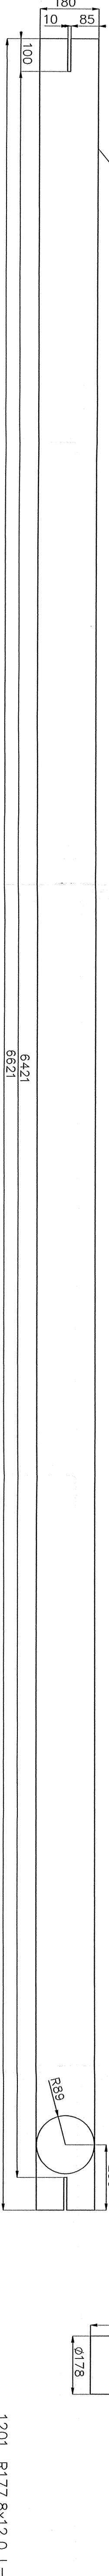


1205. SH180x180x10 L=6630  
1:10

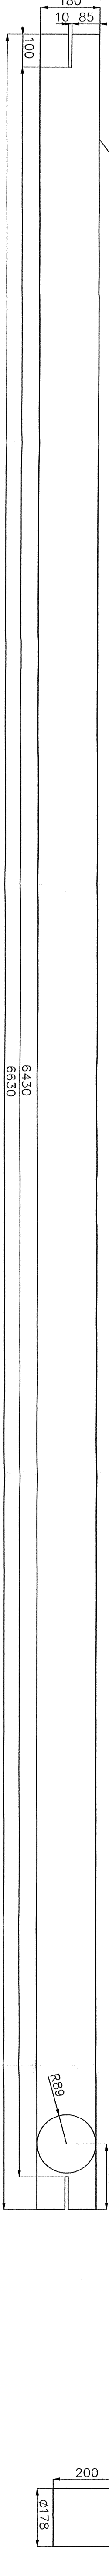


1210. SHC120x120x5 L=6635  
1:10

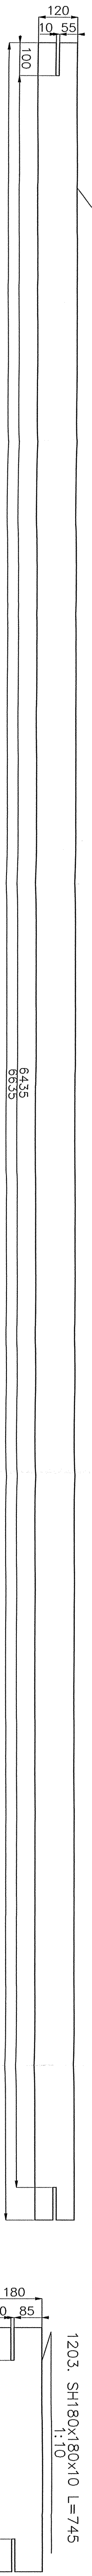


1206. SHC120x120x5 L=6630  
1:10

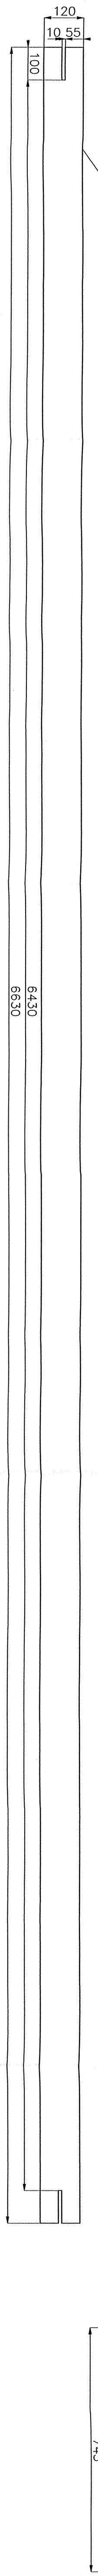


1202. SH180x180x10 L=4907  
1:10

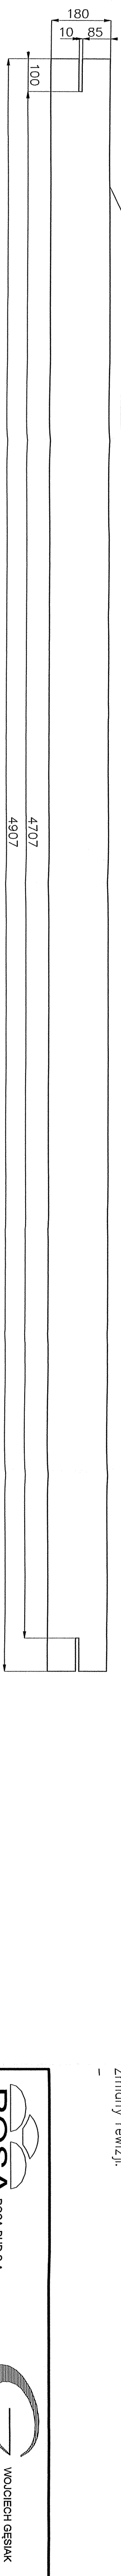

1207. SHC100x100x5 L=3603  
1:10

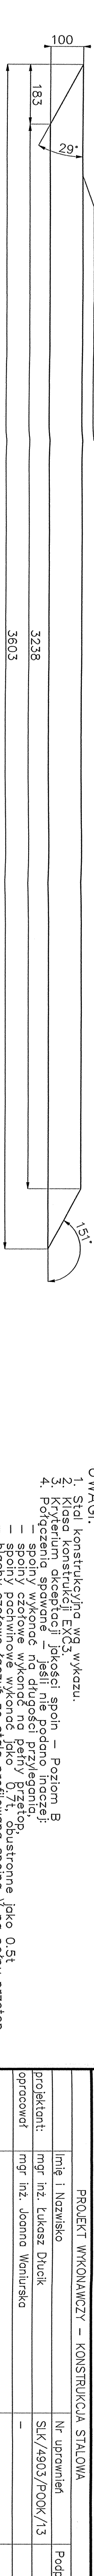


1198. SH180x180x10 L=1635  
1:10

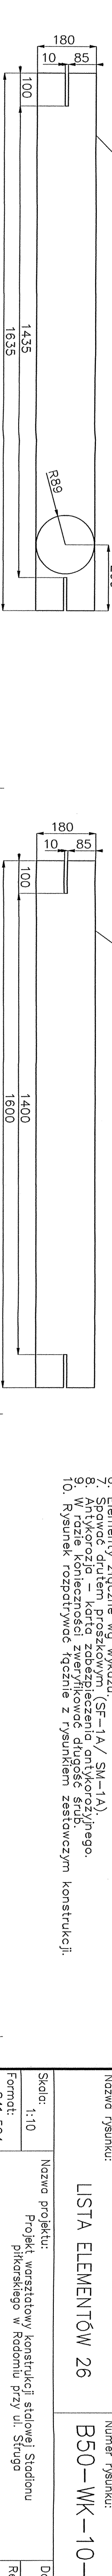


UWAGI:

1. Stal konstrukcyjna wg. wykazu.
2. Spoiny konstrukcyjne - wg. projektu.
3. Kryterium oceny jakości spoin - poziom B.
4. Połączenia spawane - jeśli nie podano inaczej:
  - spoiny wykonane na długości przystępnej.
  - spoiny poobwodowe wykonane jako B z obustronnym zgrzewem.
  - spoiny czelowe zgrzewane ze stąd profilowaną spoiną Y na pełny przetop.
5. Przygotowanie zgrzewa do spawania wg. zaleceń technologicznych zgodnie z PN-EN 10162.
6. Elementy złączone wg. projektu.
7. Spawot drutem przoszkowym (SF-1A / SM-1A).
8. Antykorozijska - kategoria zabezpieczenia antykorozyjnego.
9. Rysunek rozpatrywać łącznie z rysunkiem zestawowym konstrukcji.
10. Rysunek rozpatrywać łącznie z rysunkiem zestawowym konstrukcji.

Zmiany rewizji:



**ROSA BUD**  
ROSA BUD S.A.  
ul. Wolności 11, 01-644 Warszawa  
KRS 000045125, NIP 525-243-52-52, REGON 141985115



**STUDIO ARCHITECTONICZNE**  
Wojciech Gęsiak  
ul. Wolności 11, 01-644 Warszawa  
KRS 000045125, NIP 525-243-52-52, REGON 141985115

PROJEKT WYKONAWCZY – KONSTRUKCJA STALOWA

projektant:	mgr inż. Łukasz Dłucik	Nr uprawnień:		Podbis:
opracował:	mgr inż. Joanna Waniurska	SLK/4803/POK/13		

LISTA ELEMENTÓW 26

B50-WK-10-26

Skala:	Nazwa projektu:	Data:
1:10	Projekt warsztatowy konstrukcji stalowej Stadionu piłkarskiego w Radomiu przy ul. Struga	31.01.2018
Forma:		Rev:
8414594		REV-A