1148. SH180x180x10 L=6429
1:10

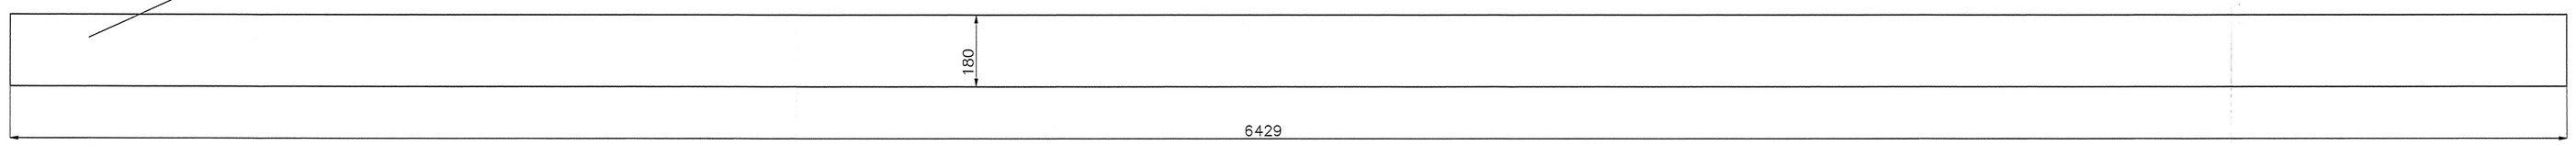

1151. SH300x200x16 L=5815
1:10

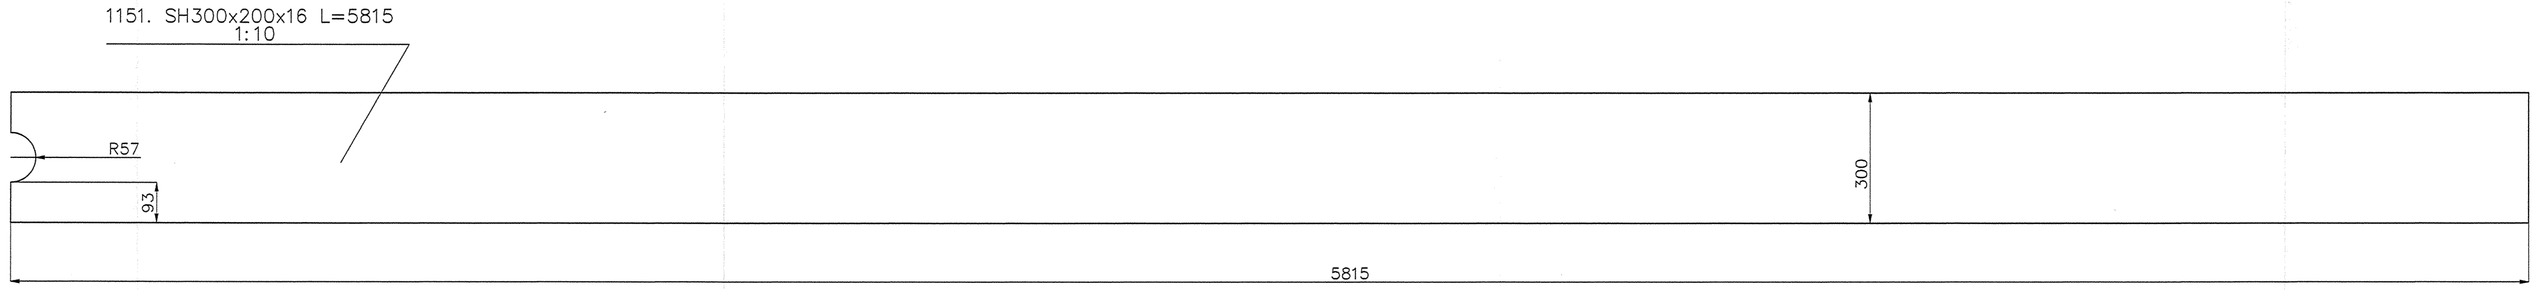

1160. SH180x180x10 L=5693
1:10

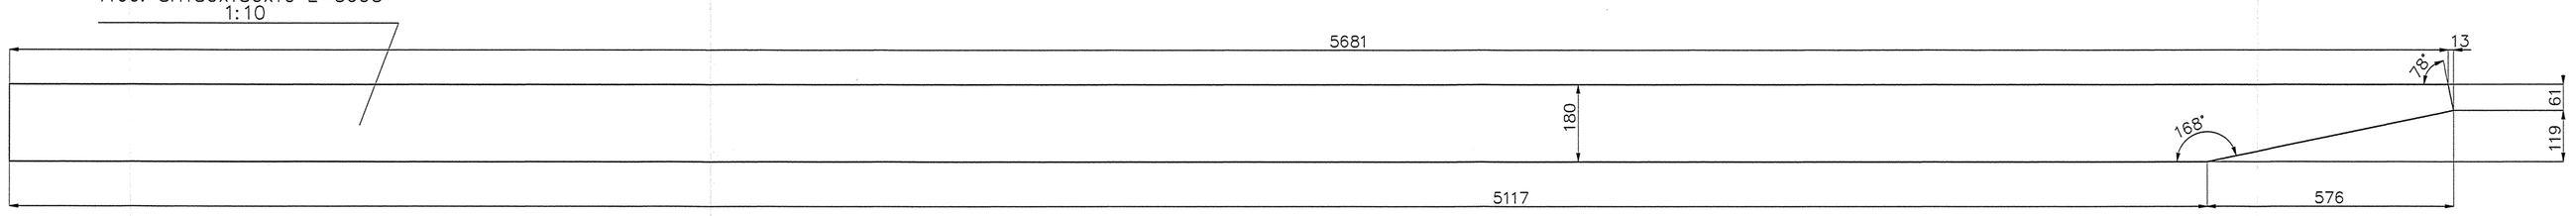

1342. SHC180x100x6,3 L=14160
1:10

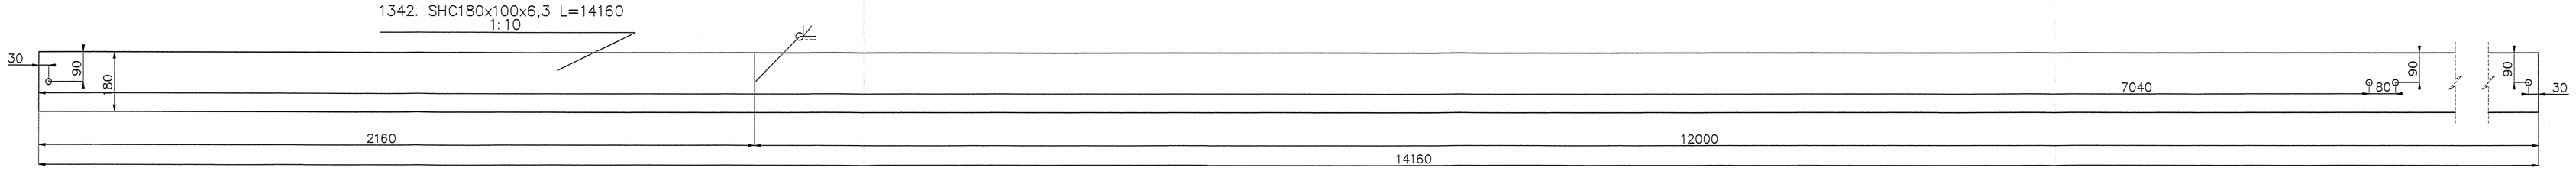

1156. SHC 60x60x4 L=974
1:10

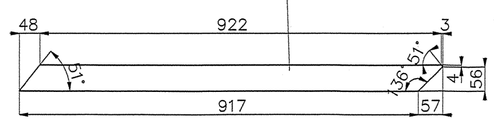

1157. SHC100x100x4 L=243
1:10

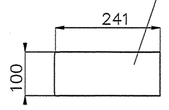

1146. SH180x180x10 L=1628
1:10

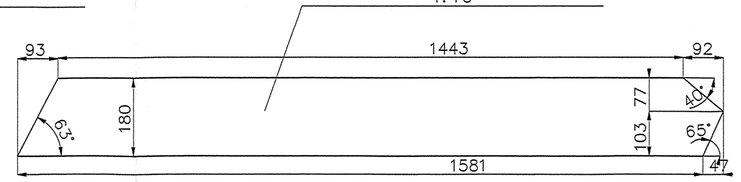

1145. SHC120x60x4 L=1203
1:10

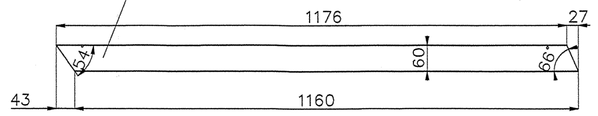

1154. SHC 60x60x4 L=1438
1:10

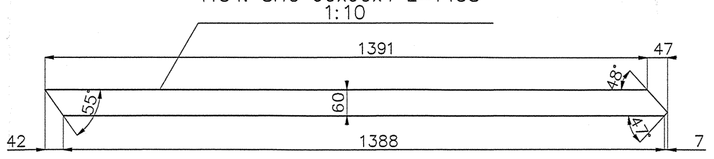

1158. SHC 90x90x4 L=1612
1:10

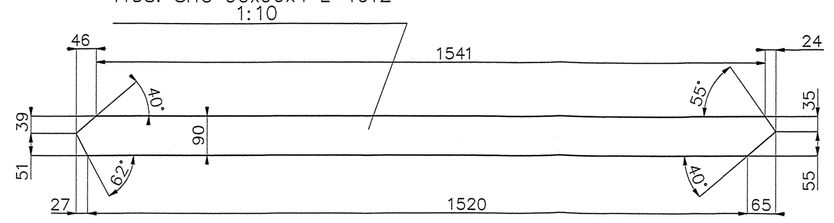

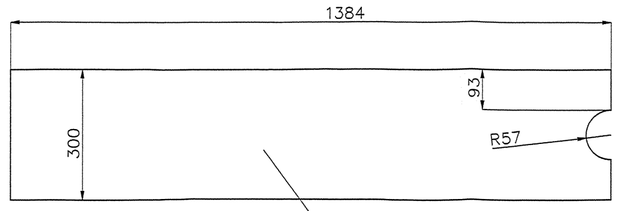

1149. SH300x200x16 L=1384
1:10

1161. SH180x180x10 L=13160
1:10

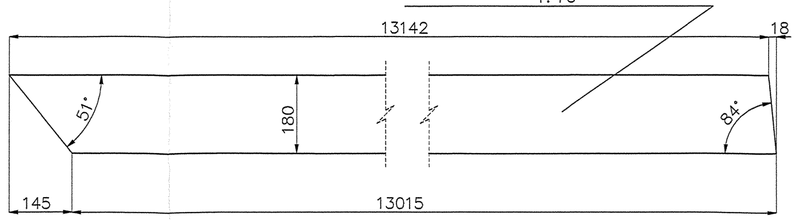

1153. SH180x180x10 L=1486
1:10

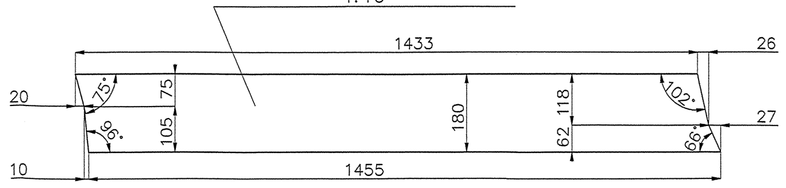

1155. SHC 60x60x4 L=1343
1:10

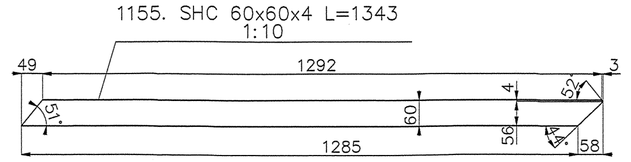

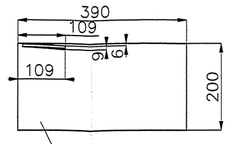

1363. SHC200x120x8 L=390
1:10

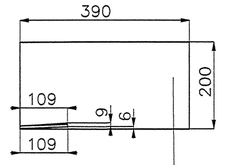

1362. SHC200x120x8 L=390
1:10

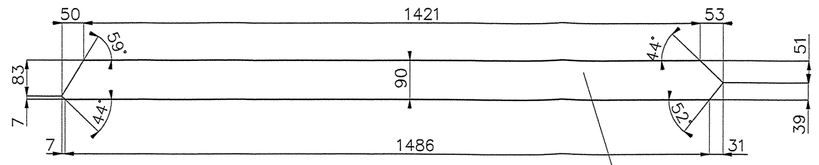

1159. SHC 90x90x4 L=1524
1:10

1152. SH300x200x16 L=984
1:10

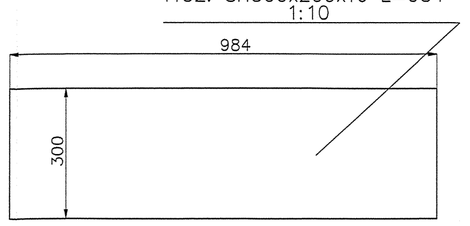

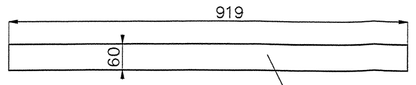

1147. SHC 60x60x4 L=919
1:10

UWAGI:
1. Stal konstrukcyjna wg wykazu.
2. Klasa konstrukcji EXC3.
3. Kryterium akceptacji jakości spoin – Poziom B
4. Połączenia spawane – jeśli nie podano inaczej:
   - spoiny wykonać na długości przyległania,
   - spoiny czołowe wykonać na pełny przetop,
   - spoiny pachwinowe wykonać jako 0.7t, obustronne jako 0.5t
   - blachy czołowe łączyć ze stalą profilowaną spoiną V na pełny przetop.
5. Przygotowanie złącza do spawania wg zaleceń technologa zgodnie z PN-EN 1090-2 i norm powołanych z dostosowaniem do metody spawania.
6. Elementy złączne wg wykazu.
7. Spawać drutem proszkowym (SF-1A/ SM-1A).
8. Antykorozja – karta zabezpieczenia antykorożyjnego.
9. W razie konieczności zweryfikować długość śrub.
10. Rysunek rozpatrywać łącznie z rysunkiem zestawczym konstrukcji.

Zmiany rewizji:
–

ROSA BUD
ROSA-BUD S.A.
26-600 RADOM, ul. Gazowa 6/7,
tel.(0 48) 383 81 00, fax:(0 48) 384 43 00
www.rosabud.pl email: rosabud@rosabud.pl

wojciech gęsiak STUDIO ARCHITEKTONICZNE
WOJCIECH GĘSIAK
STUDIO ARCHITEKTONICZNE
tel: (048) 384 55 95, (48) 343 30 13, www.wgstudio.pl
26-600 RADOM ul. Chrobrego 22
e-mail: wgstudio@wgstudio.pl fax:(048) 384 55 96

PROJEKT WYKONAWCZY – KONSTRUKCJA STALOWA

	Imię i Nazwisko	Nr uprawnień	Podpis
projektant:	mgr inż. Łukasz Dłucik	SLK/4903/POOK/13	
opracował	mgr inż. Joanna Waniurska	–	

Nazwa rysunku: LISTA ELEMENTÓW 24

Numer rysunku: B50–WK–10–24

Skala: 1:10

Format: 841x594

Nazwa projektu: Projekt warsztatowy konstrukcji stalowej Stadionu piłkarskiego w Radomiu przy ul. Struga

Data: 31–01–2018

Rev: REV–A