1003. SH180x180x10 L=12964
1:20

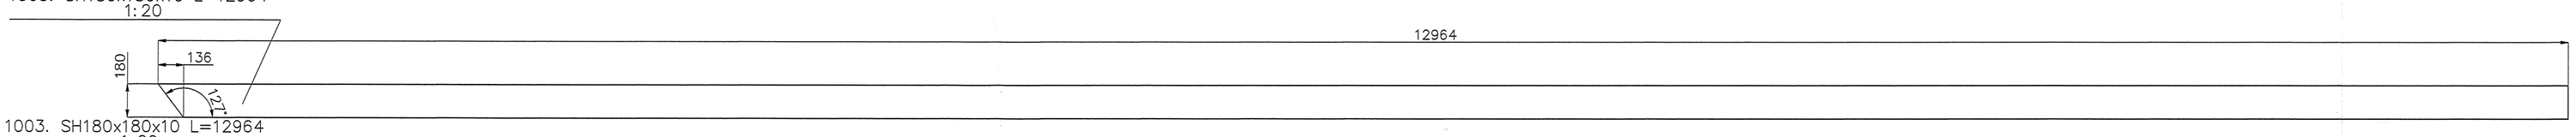

1003. SH180x180x10 L=12964
1:20

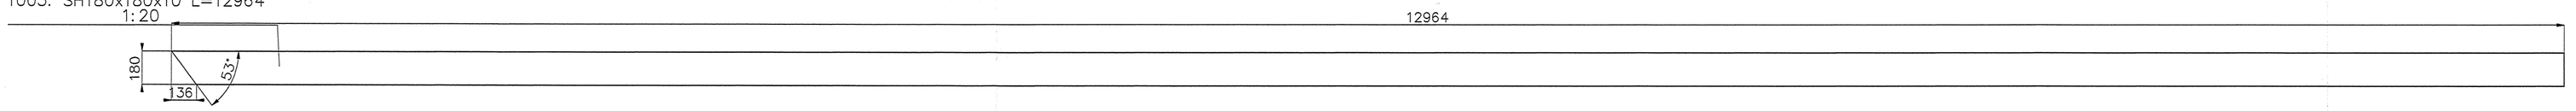

1031. SH180x180x10 L=9032
1:20

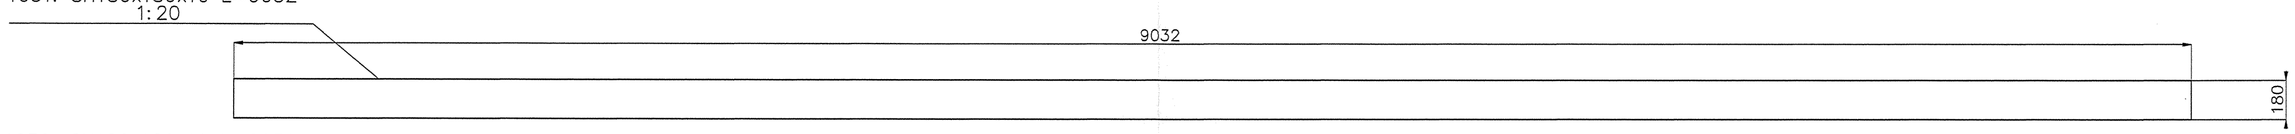

1039. SH180x180x10 L=8650
1:20

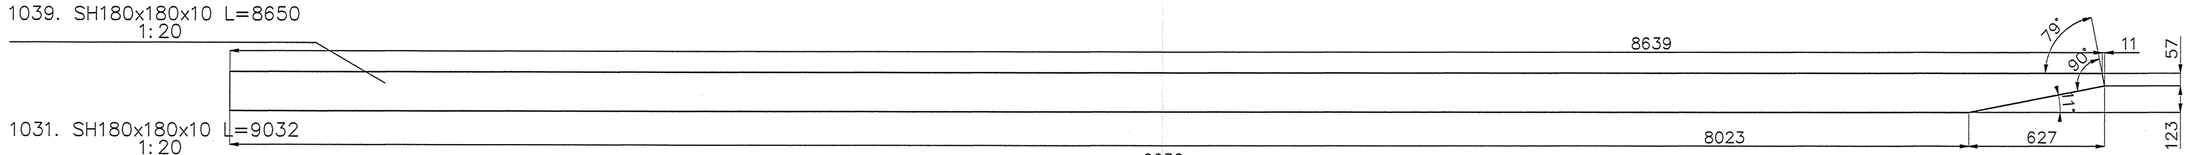

1031. SH180x180x10 L=9032
1:20

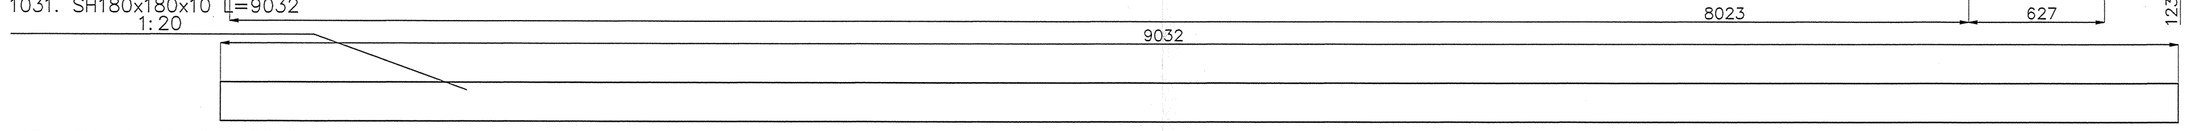

1031. SH180x180x10 L=9032
1:20

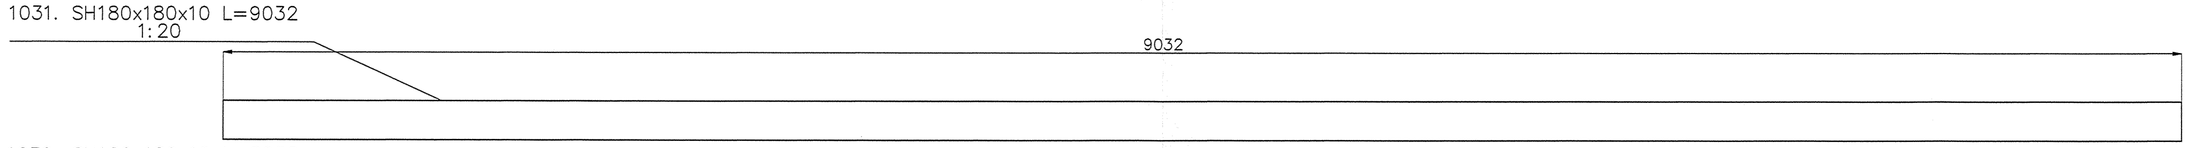

1039. SH180x180x10 L=8650
1:20

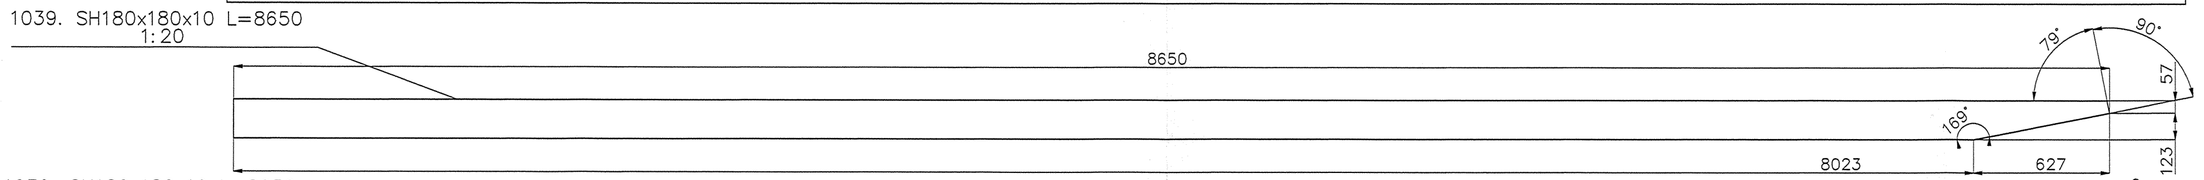

1039. SH180x180x10 L=8650
1:20

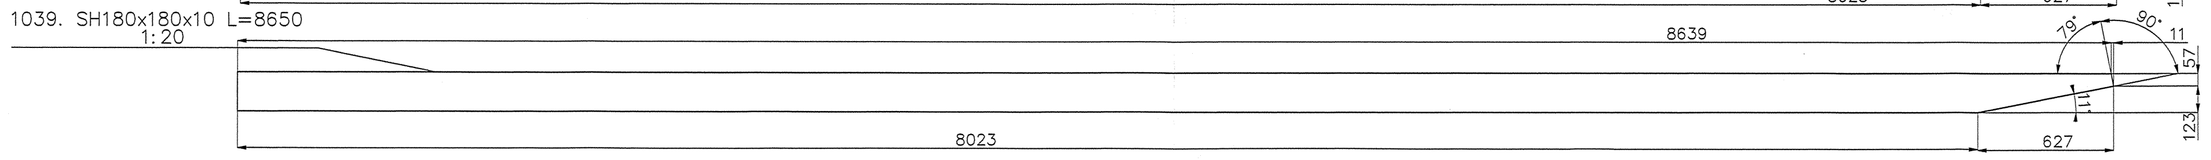

1031. SH180x180x10 L=9032
1:20

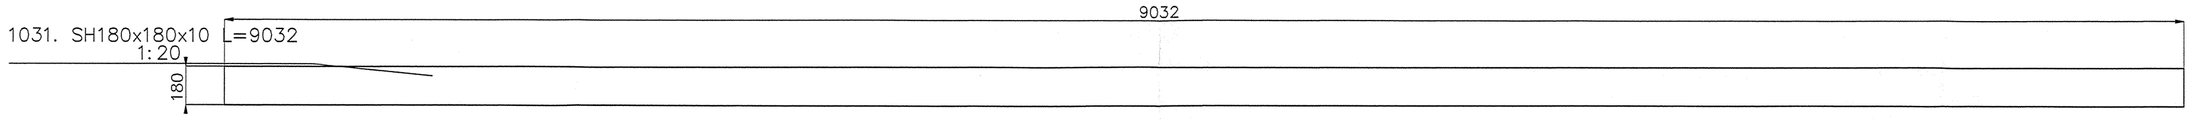

1039. SH180x180x10 L=8650
1:20

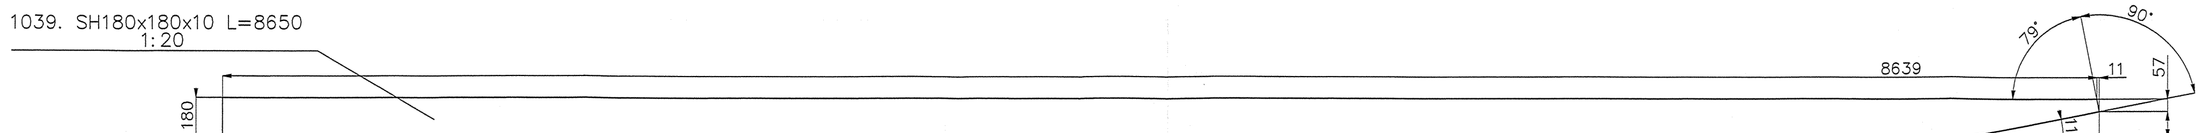

1039. SH180x180x10 L=8650
1:20

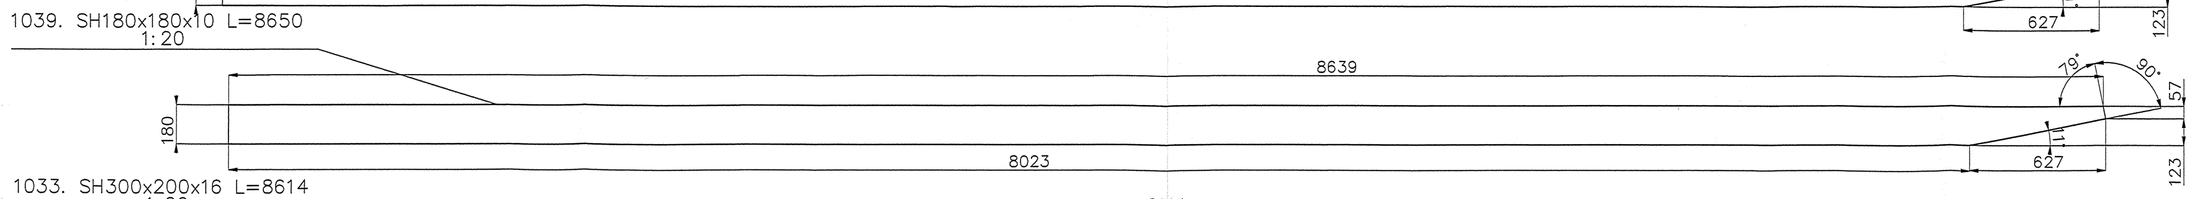

1033. SH300x200x16 L=8614
1:20

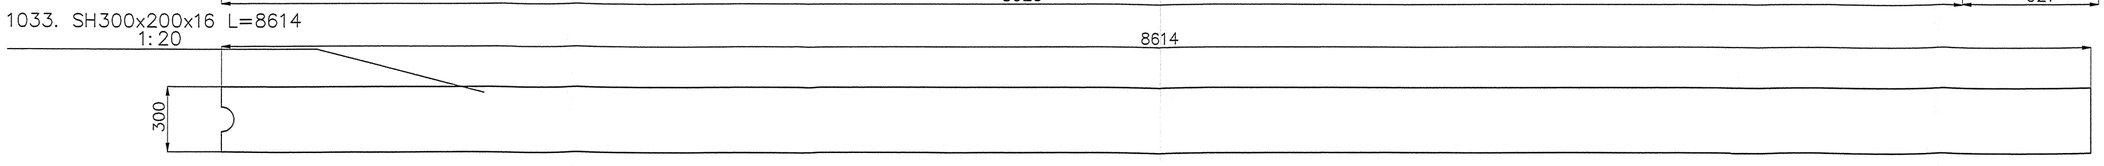

1028. SH180x180x10 L=1904
1:20

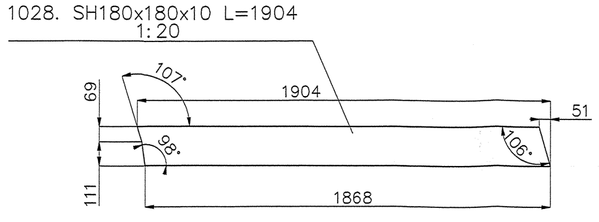

1036. SH300x200x16 L=1593
1:20

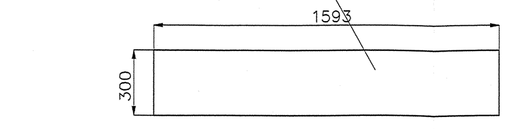

1032. SH300x200x16 L=1359
1:20

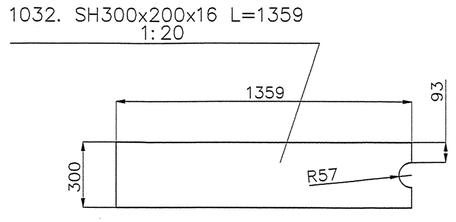

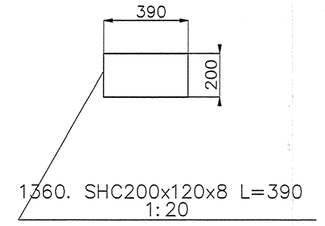

1360. SHC200x120x8 L=390
1:20

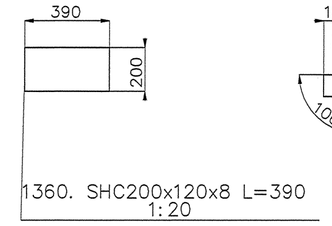

1360. SHC200x120x8 L=390
1:20

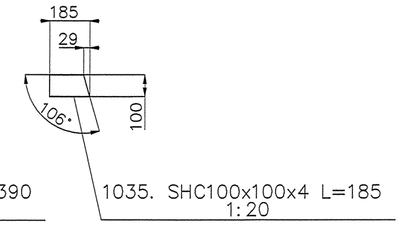

1035. SHC100x100x4 L=185
1:20

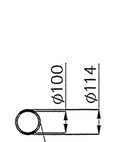

1034. R114,3x7,1 L=230
1:20

1361. SHC200x120x8 L=390
1:20

Zmiany rewizji:
–

UWAGI:
1. Stal konstrukcyjna wg wykazu.
2. Klasa konstrukcji EXC3.
3. Kryterium akceptacji jakości spoin – Poziom B
4. Połączenia spawane – jeśli nie podano inaczej:
   – spoiny wykonać na długości przylegania,
   – spoiny czołowe wykonać na pełny przetop,
   – spoiny pachwinowe wykonać jako 0.7t, obustronne jako 0.5t
   – blachy czołowe łączyć ze stalą profilowaną spoiną V na pełny przetop.
5. Przygotowanie złącza do spawania wg zaleceń technologa zgodnie z PN–EN 1090–2 i norm powołanych z dostosowaniem do metody spawania.
6. Elementy złączne wg wykazu.
7. Spawać drutem proszkowym (SF–1A/ SM–1A).
8. Antykorozja – karta zabezpieczenia antykorozyjnego.
9. W razie konieczności zweryfikować długość śrub.
10. Rysunek rozpatrywać łącznie z rysunkiem zestawczym konstrukcji.

ROSA BUD
ROSA-BUD S.A.
26-600 RADOM, ul. Gazowa 6/7,
tel.(0 48) 385 61 50, fax:(0 48) 384 43 00
www.rosabud.pl email: rosabud@rosabud.pl

wojciech gesiak STUDIO ARCHITEKTONICZNE
WOJCIECH GEŚIAK
STUDIO ARCHITEKTONICZNE
tel: (048) 364 55 95, (48) 363 30 13, www.wgstudio.pl
26-600 RADOM, ul. Chrobrego 22
e-mail: wgstudio@wgstudio.pl fax:(048) 364 55 96

PROJEKT WYKONAWCZY – KONSTRUKCJA STALOWA

	Imię i Nazwisko	Nr uprawnień	Podpis
projektant:	mgr inż. Łukasz Dłucik	SLK/4903/POOK/13	
opracował		–	
sprawdzający	mgr inż. Andrzej Nowakowski	SWK/0020/PWOK/13	

Nazwa rysunku: LISTA ELEMENTÓW 16

Numer rysunku: B50–WK–10–16

Skala:	Nazwa projektu:	Data:
1:20	Projekt warsztatowy konstrukcji stalowej Stadionu piłkarskiego w Radomiu przy ul. Struga	30.01.2018
Format: 841x594		Rev: REV–A