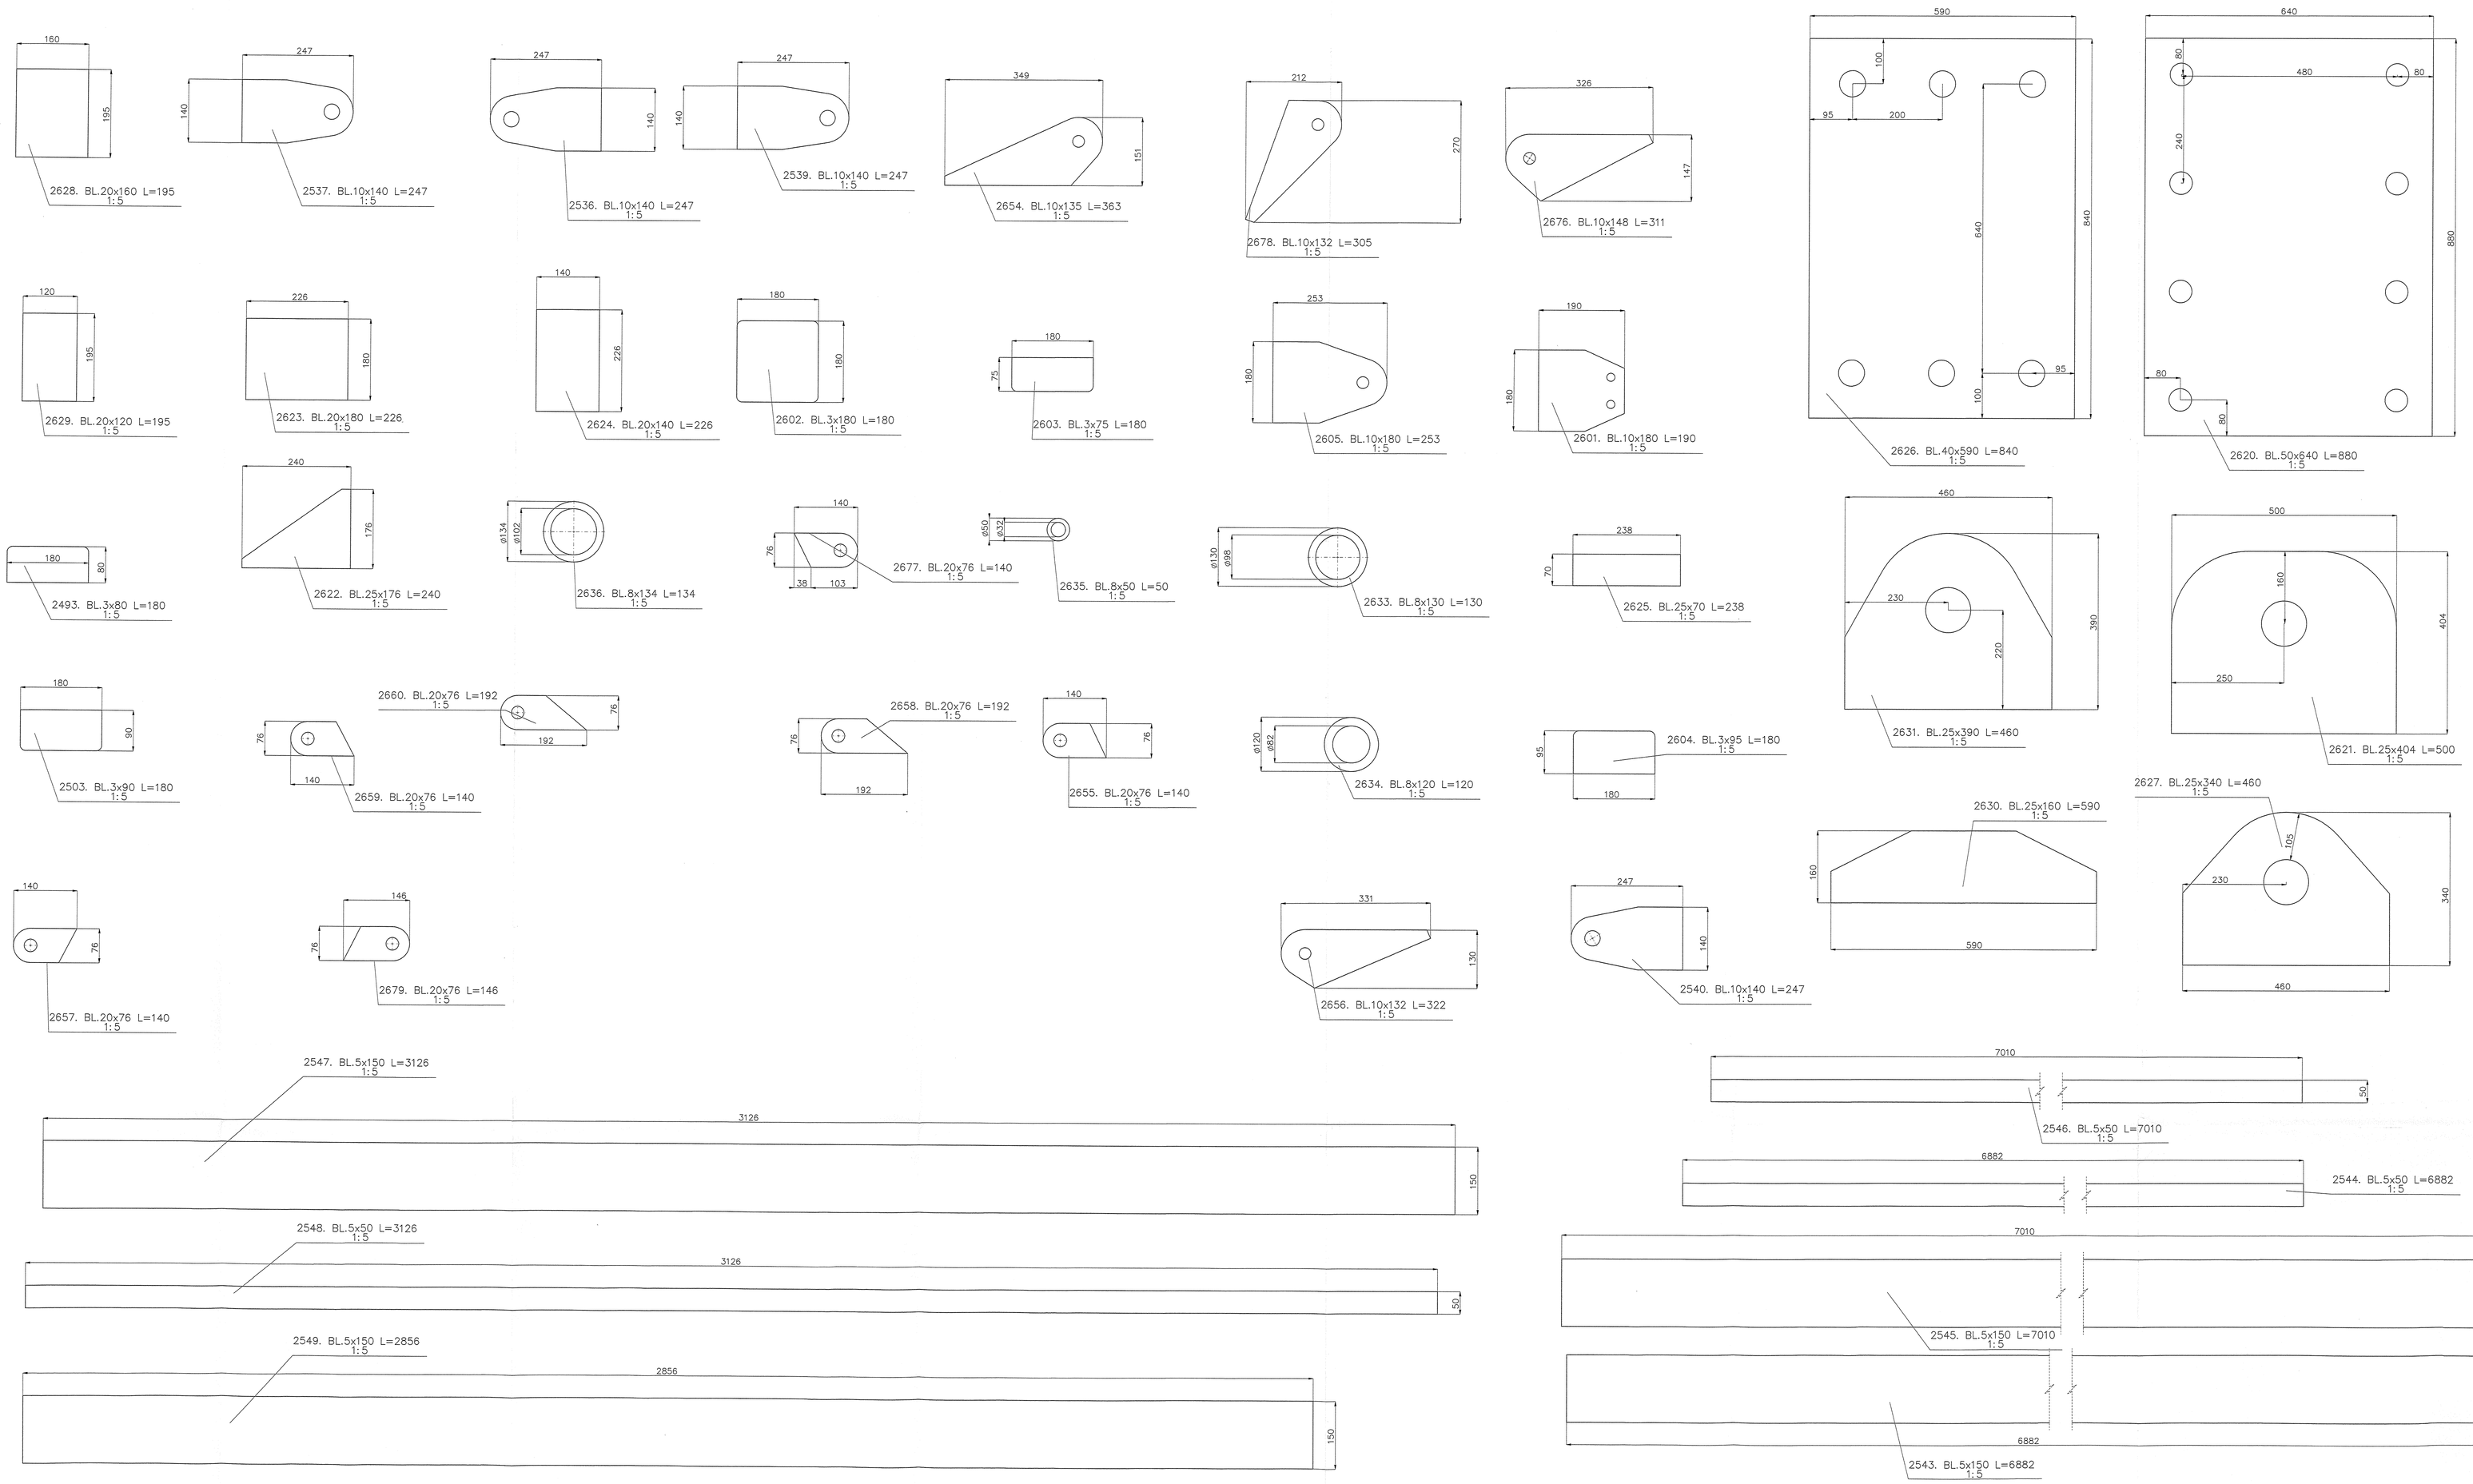

Zmiany rewizji:
–

UWAGI:
1. Stal konstrukcyjna wg wykazu.
2. Klasa konstrukcji EXC3.
3. Kryterium akceptacji jakości spoin – Poziom B
4. Połączenia spawane – jeśli nie podano inaczej:
   – spoiny wykonać na długości przylegania,
   – spoiny czołowe wykonać na pełny przetop,
   – spoiny pachwinowe wykonać jako 0.7t, obustronne jako 0.5t
   – blachy czołowe łączyć ze stalą profilowaną spoiną V na pełny przetop.
5. Przygotowanie złącza do spawania wg zaleceń technologa zgodnie z PN–EN 1090–2 i norm powołanych z dostosowaniem do metody spawania.
6. Elementy złączne wg wykazu.
7. Spawać drutem proszkowym (SF–1A/ SM–1A).
8. Antykorozja – karta zabezpieczenia antykorozyjnego.
9. W razie konieczności zweryfikować długość śrub.
10. Rysunek rozpatrywać łącznie z rysunkiem zestawczym konstrukcji.

ROSA BUD
ROSA-BUD S.A.
26-600 RADOM, ul. Krasowa 5/7,
tel.(0 48) 363 01 01, fax:(0 48) 364 43 00
www.rosabud.pl email: rosabud@rosabud.pl

WOJCIECH GĘSIAK STUDIO ARCHITEKTONICZNE
tel: (048) 364 55 16, (48) 363 30 13, www.wgarchi.pl
26-600 RADOM, ul. Chrobrego 22
e-mail: wgarchi@wgarchi.pl fax:(048) 364 55 16

PROJEKT WYKONAWCZY – KONSTRUKCJA STALOWA

	Imię i Nazwisko	Nr uprawnień	Podpis
projektant:	mgr inż. Łukasz Dtucik	SLK/4903/POOK/13	
opracował	mgr inż. Joanna Waniurska	–	

Nazwa rysunku: LISTA ELEMENTÓW 12

Numer rysunku: B50–WK–10–12

Skala: 1:5

Format: 1189x841

Nazwa projektu: Projekt warsztatowy konstrukcji stalowej Stadionu piłkarskiego w Radomiu przy ul. Struga

Data: 26.01.2018

Rev: REV–A