


UWAGI:


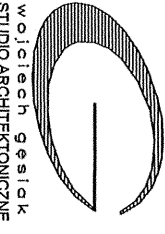
1. Stal konstrukcyjna wg wykazu.
2. Klasa konstrukcji EXC3.
3. Kryterium oklepciości – jeśli nie podano inaczej.
4. Połączenia spawane – jeśli nie podano inaczej:
 - spoiny wykonane na długości przelotów,
 - spoiny czotowe wykonane na pełny przelot,
 - blachy pachwinowe wykonane jako 0,7t, obustronne jako 0,5t
5. Przygotowanie złącza do spawania wg zaleceń technologa zgodnie z PN-EN 1090-2 i norm powołanych z dostosowaniem do metody spawania.
6. Elementy złącze wg wykazu (SF-1A / SM-1A).
7. Spawadzi drutem, proszkowym (SF-1A / SM-1A).
8. Antykorozyjny – kąt zabezpieczenia antykorozyjnego.
9. W razie konieczności zwrócić uwagę na rysunek zestawczny konstrukcji.
10. Rysunek rozprawy, złącze „L” wykonad jako odbicie lustrzane.
11. Elementy z przystawkami „L” wykonad jako odbicie lustrzane.

C (1 : 5)

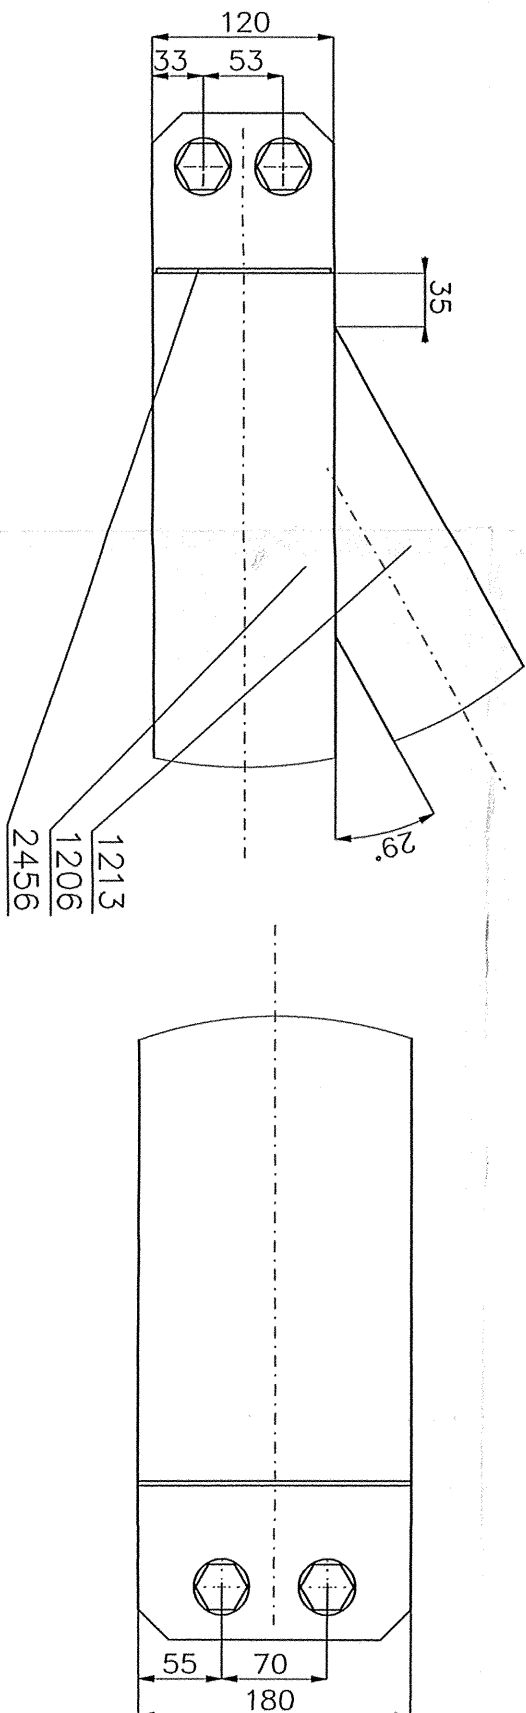

EL	NO	OPIS	DŁUGOŚĆ	SZT.MASA	SZT.MASA	MATERIAŁ
T1B-02	1212	ELEMENT T1B-02	6630	1	373,7	S355J2
T1B-02	1213	SH120x180x10	205	1	344,7	S355J2
T1B-02	1206	BL 10x180	205	1	2,7	S355J2
T1B-02	1206	BL 3x85	180	4	0,4	S355J2
T1B-02	1206	SH120x120x5	6630	1	116,2	S355J2
T1B-02	1213	BL 10x120	205	1	1,8	S355J2
T1B-02	1213	SH100x100x5	7258	2	49,7	S355J2
T1B-02	1213	BL 3x53	115	4	0,1	S355J2
T1B-02	3003	M20/50 8,8 2p+n	–	8	–	–
T1B-02	2413	DIN7990	205	1	2,8	S355J2
T1B-02	2413	BL 10x180	205	1	1,8	S355J2
T1B-02	2444	BL 10x120	205	1	1,8	S355J2

Zmiany rewizji:

 ROSA BUD 24-100 RADOM, ul. Gdowa 5/7, 14-100 RADOM, ul. Chłopskiego 22 www.rosabud.pl email: rosabud@rosabud.pl		 WOJCIECH GESIAK STUDIO ARCHITEKTONICZNE 14-100 RADOM, ul. Chłopskiego 22 tel. (24) 354 55 75, (24) 354 55 76 www.wgisia.pl email: wgisia@wgisia.pl fax: (24) 354 55 76	
PROJEKT WYKONAWCZY – KONSTRUKCJA STALOWA			
Inicjator Nazwisko		Nr uprawnień	
mgr inż. Łukasz Dłucik		SLK/4903/P00K/13	
opracował mgr inż. Joanna Wanlirska		–	
sprawdzający			
Nazwa rysunku:		Numer rysunku:	
ELEMENT T1B-02		B50-WK-03-22	
Skala: 1:30		Nazwa projektu: Projekt warsztatowy konstrukcji stalowej Stadionu piłkarskiego w Radomiu przy ul. Struga.	
Format: S94x420		Data: 2017-12-12 Rev: REV-0	