
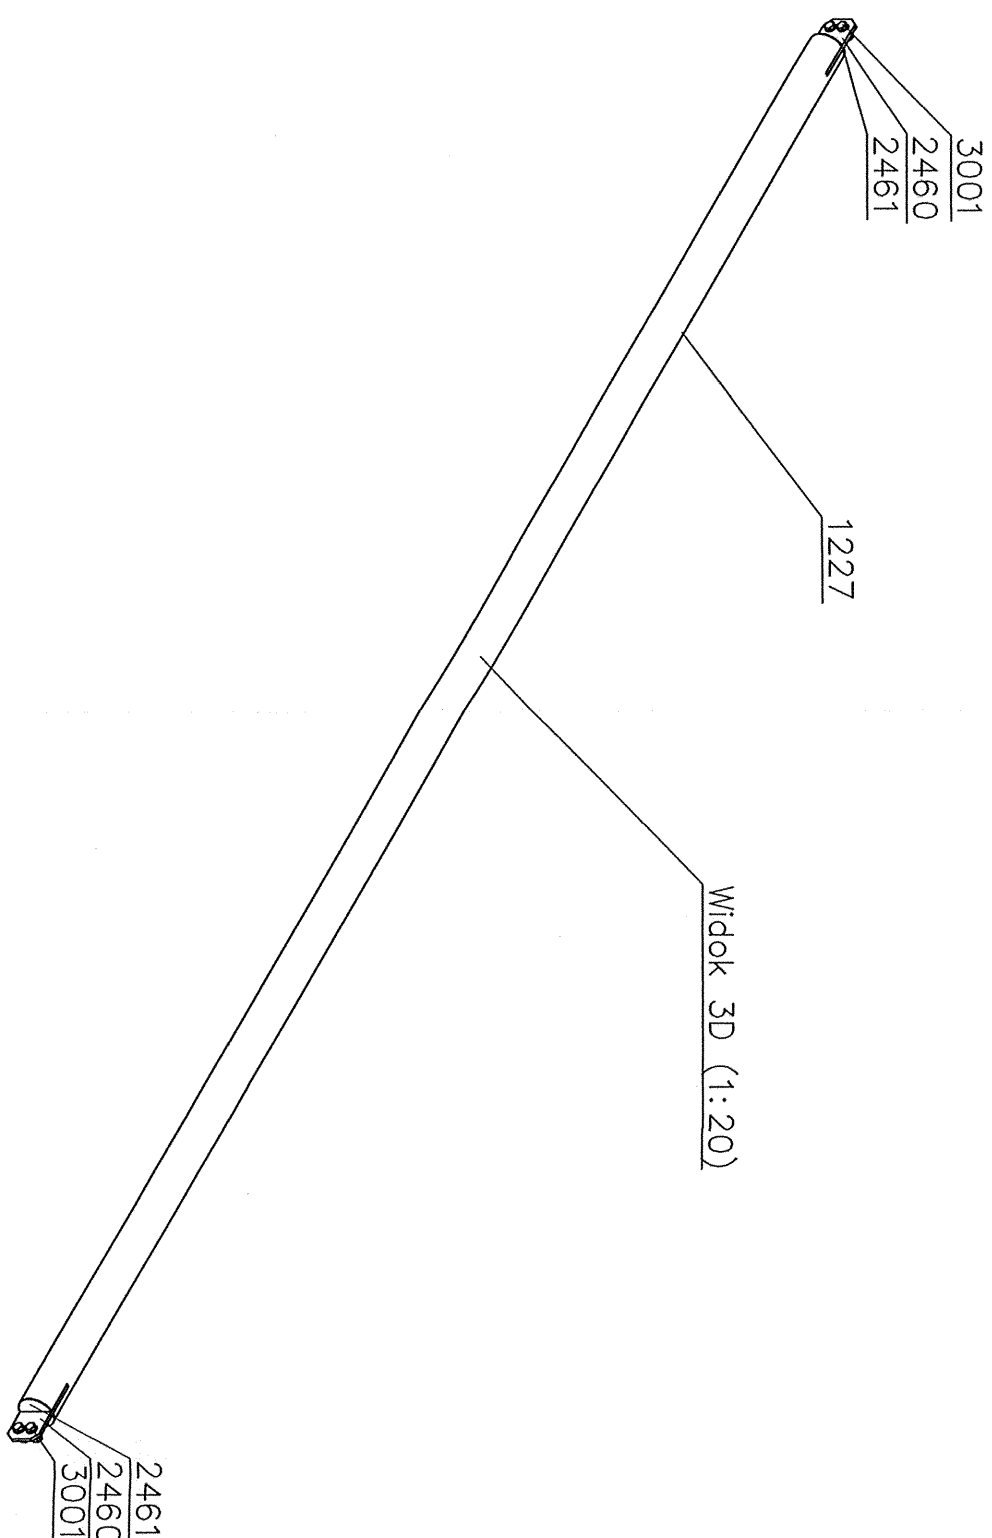
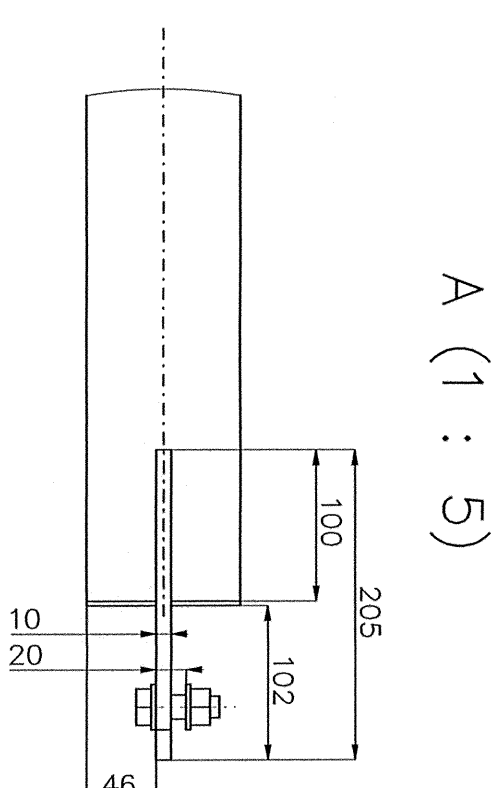


ELEMENT T2-01 (1:20)

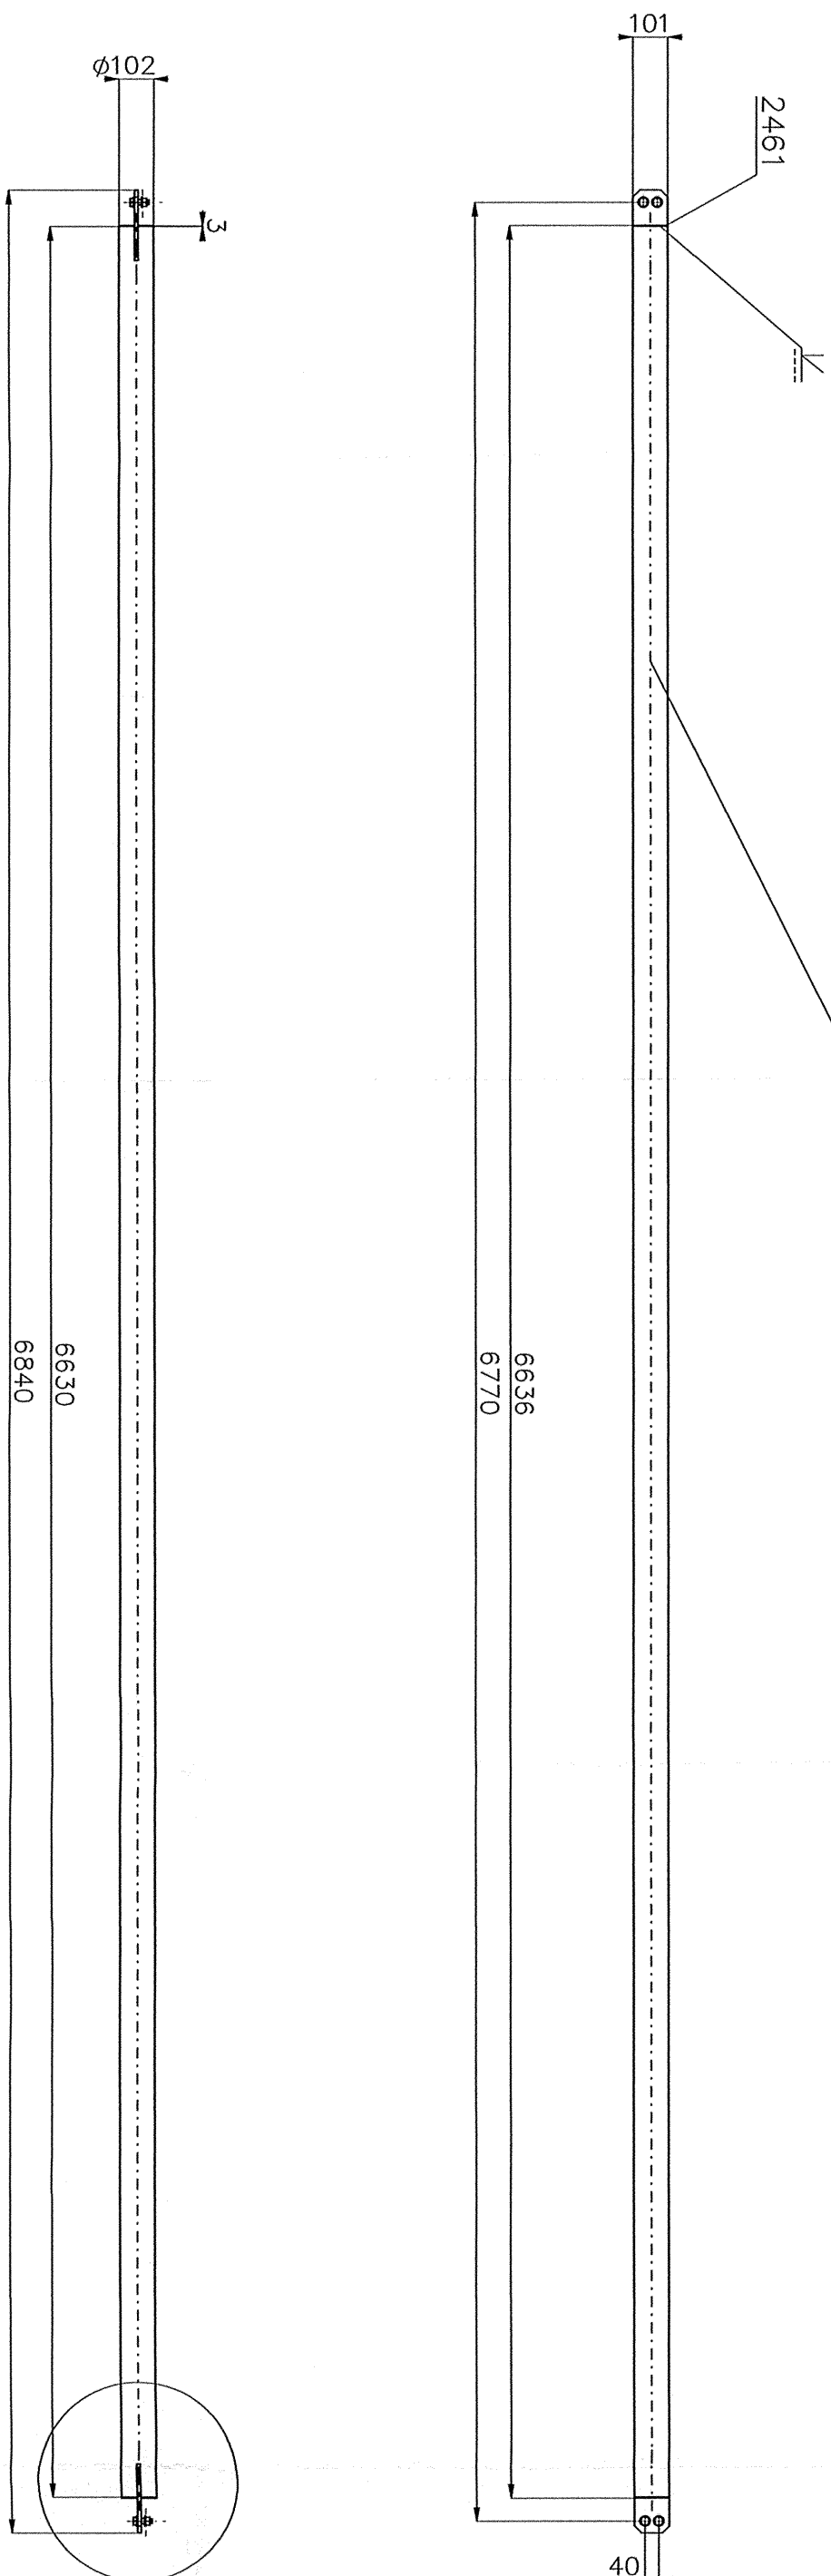


Widok 3D (1:20)

UWAGI:

1. Stal konstrukcyjna wg wykazu.
2. Klasa konstrukcji EXC3.
3. Kryterium akceptacji jakości spoin – Poziom B
4. Połączenia spawane – jeśli nie podano inaczej:
 - spoiny wykonane na drugiej przylegającej,
 - spoiny czelowe wykonane na pełny przetop,
 - spoiny pachwinowe wykonane jako 0,7t, obustronne jako 0,5t
 - blachy czelowe łączące ze stąg przyłączając spoiną V na pełny przetop
5. Przygotowanie złącza do spawania wg zdefiniowanej technologii zgodnie z PN-EN 1090-2 i norm powiązanych z dostosowaniem do metody spawania.
6. Elementy złączone wg wykazu.
7. Spawad drutem proszkowanym (SF-1A / SM-1A).
8. Antykorozja – karta zabezpieczenia antykorozyjnego.
9. W razie konieczności zweryfikować długość śrub
10. Rysunek rozróżniać łącznie z rysunkiem zestawczym konstrukcji.
11. Elementy z przyrostkiem „L” wykonane jako oddzielne ustrzżane.


Zmiany rewizji:

ELL.	NO	OPS	DEUGOSC	SZT	MASA	SZT	MASA	MATERIAL
T2-01		ELEMENT	T2-01	1	82.9	82.9		
T2-01	1315	R101.6x5.0		1	76.8	76.8		S35512
T2-01	2450	BL10x101		2	1.6	3.2		S35512
T2-01	2461	FL 3x46		4	0.1	0.4		S35512
T2-01	3001	M16/45 9.8	2p+n	4	—	0		—
		DIN7980						

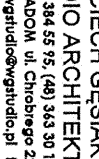

**ROSA
BUD**

ROSA-BUD S.A.
Zak. 001 KACZOK ul. Gagarina 572
05-110 Włocławek 14-100
www.rosabud.pl email: rosabud@rosabud.pl

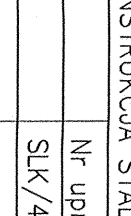

WOJCIECH GĘSIAK
STUDIO ARCHITEKTONICZNE
ul. Chałubińskiego 22
14-100 Włocławek 14-100
tel. (048) 344 55 75, (48) 343 30 13, www.wgstudio.pl
e-mail: wgstudio@wgstudio.pl fax: (048) 344 55 74

PROJEKT WYKONAWCZY – KONSTRUKCJA STALOWA

projektant:	Imię i Nazwisko	Nr uprawnień	Podpis
opracował	mgr inż. Łukasz Dłucik	SLK /4903/P00K/1/3	
sprawdzający	mgr inż. Joanna Waniurska	–	

Nazwa rysunku:

ELEMENT T2-01

Numer rysunku:

B50–WK–03–23

Skala:

1:20

Nazwa projektu:

Projekt warsztatowy konstrukcji stalowej Stadionu piłkarskiego w Radomiu przy ul. Struga.

Data:

2018–01–00

Rev:

REV–