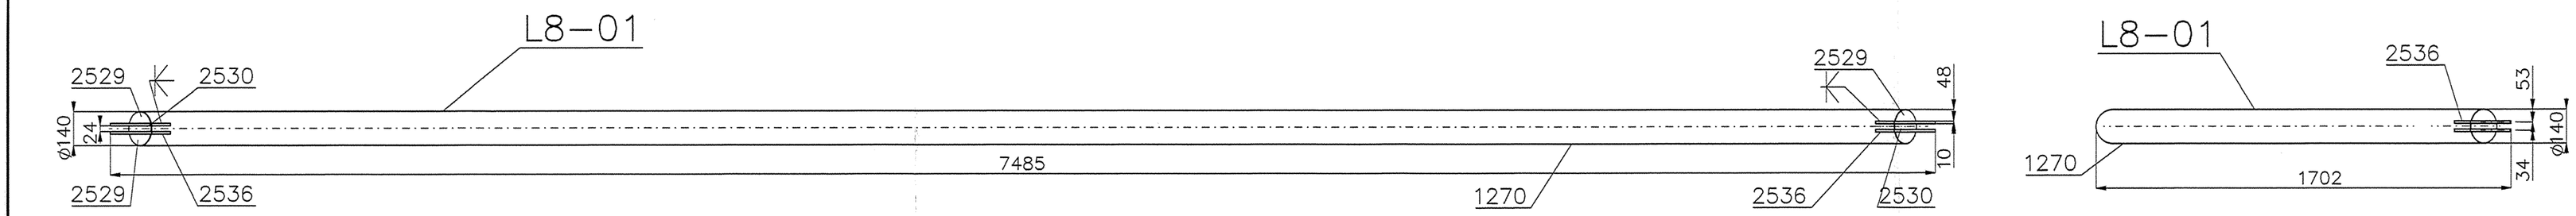

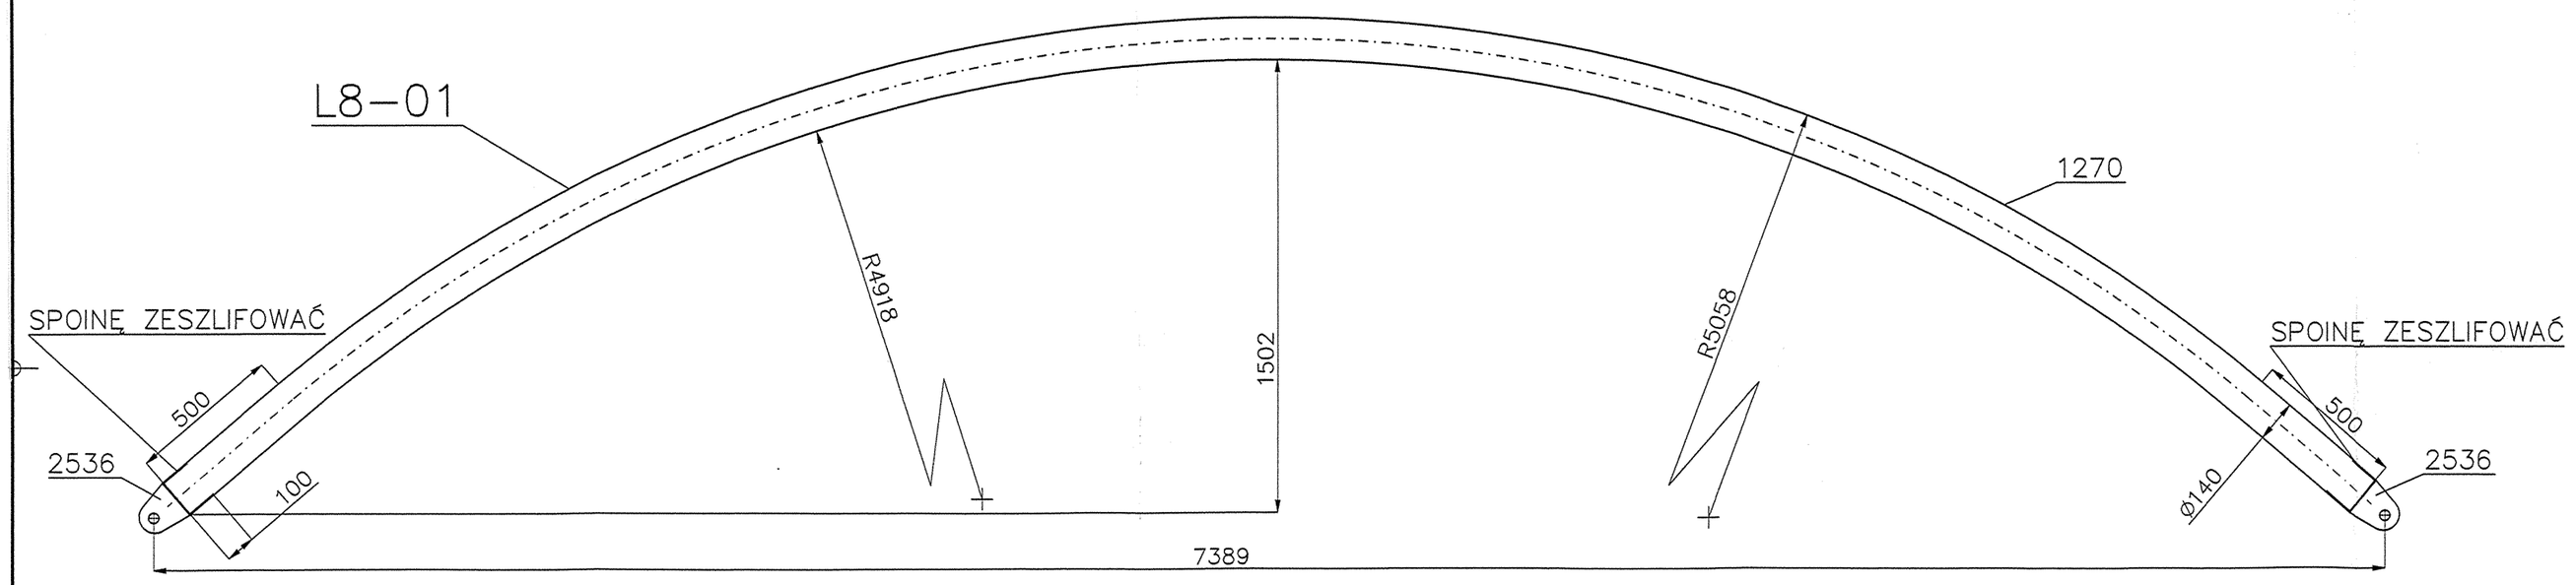

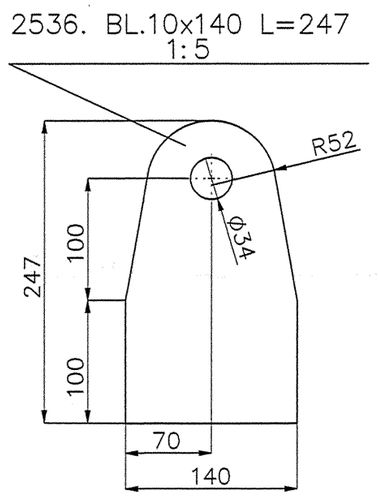

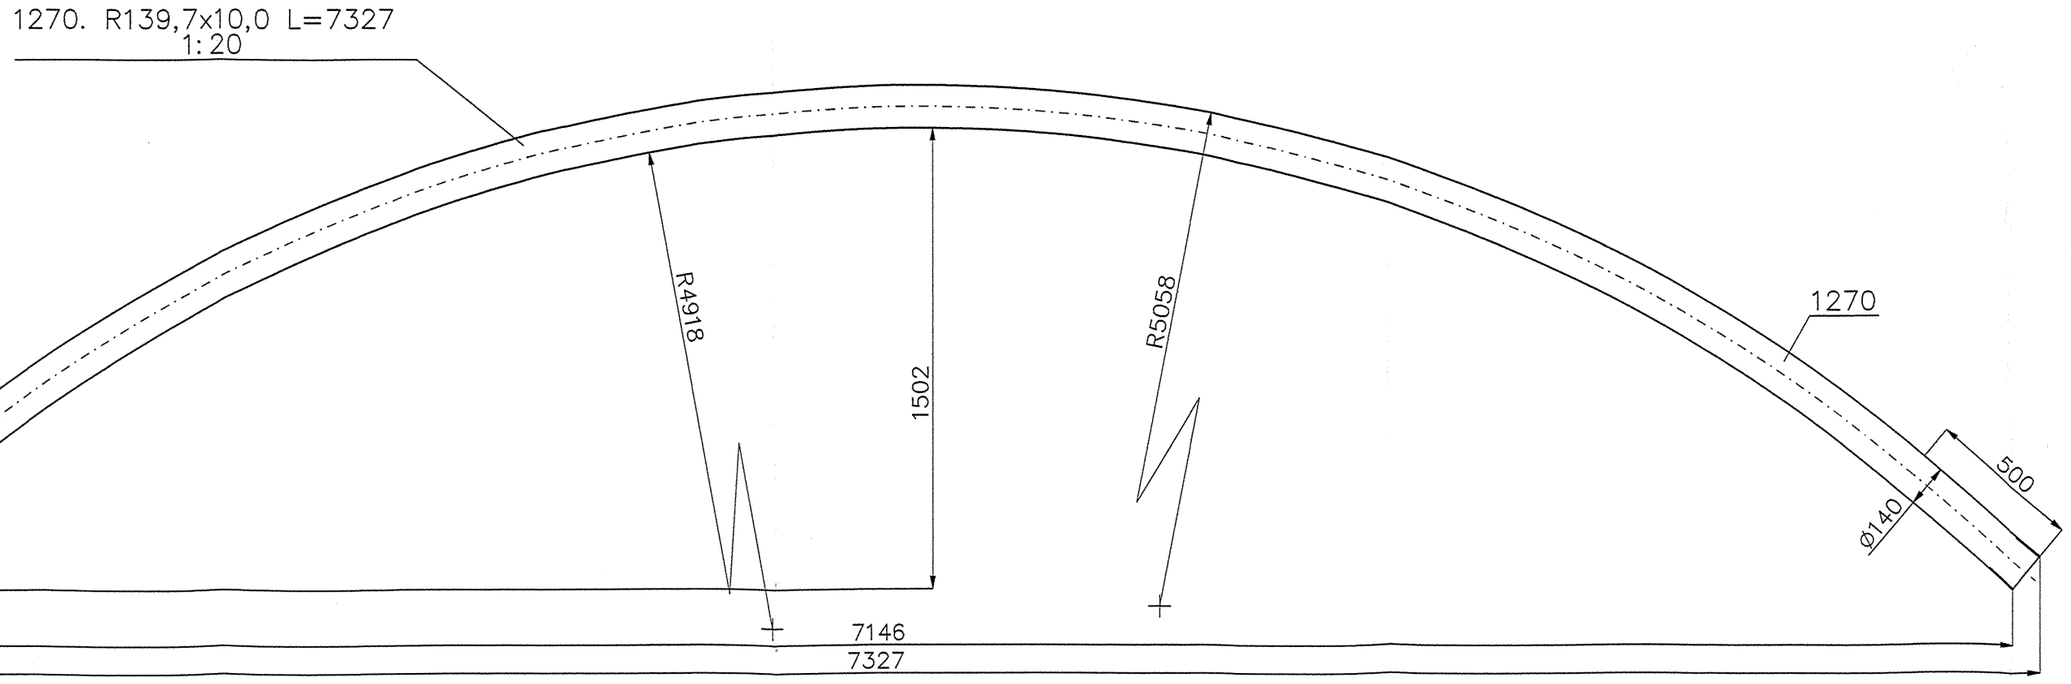

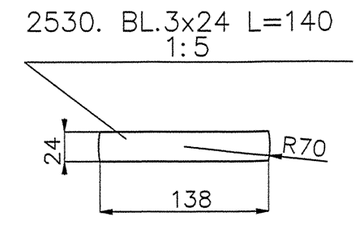

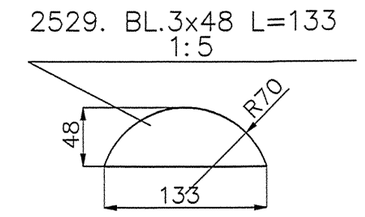

Zmiany rewizji:
–

EL.	NO	OPIS	DŁUGOŚĆ	SZT	MASA/SZT	MASA	MATERIAŁ
L8-01		ELEMENT L8-01		1	266,5	266,5	
L8-01	2536	BL.10x140	247	4	2,3	9,2	S355J2
L8-01	1270	R139,7x10,0	7327	1	256,8	256,8	S355J2
L8-01	2529	BL.3x48	133	4	0,1	0,4	S355J2
L8-01	2530	BL.3x24	140	2	0,1	0,2	S355J2

UWAGI:
1. Stal konstrukcyjna wg wykazu.
2. Klasa konstrukcji EXC3.
3. Kryterium akceptacji jakości spoin – Poziom B
4. Połączenia spawane – jeśli nie podano inaczej:
   - spoiny wykonać na długości przylegania,
   - spoiny czołowe wykonać na pełny przetop,
   - spoiny pachwinowe wykonać jako 0.7t, obustronne jako 0.5t
   - blachy czołowe łączyć ze stalą profilowaną spoiną V na pełny przetop.
5. Przygotowanie złącza do spawania wg zaleceń technologa zgodnie z PN-EN 1090-2 i norm powołanych z dostosowaniem do metody spawania.
6. Elementy złączne wg wykazu.
7. Spawać drutem proszkowym (SF-1A/ SM-1A).
8. Antykorozja – karta zabezpieczenia antykorozyjnego.
9. W razie konieczności zweryfikować długość śrub.
10. Rysunek rozpatrywać łącznie z rysunkiem zestawczym konstrukcji.

ROSA BUD
ROSA-BUD S.A.
26-600 RADOM, ul. Gazowa 5/7,
tel.(0 48) 383 51 50, fax:(0 48) 384 63 00
www.rosabud.pl email: rosabud@rosabud.pl

wojciech gesiak STUDIO ARCHITEKTONICZNE
WOJCIECH GĘSIAK
STUDIO ARCHITEKTONICZNE
tel: (048) 384 55 95, (48) 363 30 13, www.wgstudio.pl
26-600 RADOM ul. Chodzrego 22
e-mail: wgstudio@wgstudio.pl fax:(048) 384 55 96

PROJEKT WYKONAWCZY – KONSTRUKCJA STALOWA

	Imię i Nazwisko	Nr uprawnień	Podpis
projektant:	mgr inż. Łukasz Dłucik	SLK/4903/POOK/13	
opracował	mgr inż. Joanna Waniurska	–	

Nazwa rysunku: ELEMENT L8-01

Numer rysunku: B50-WK-05-04

Skala: 1:20

Format: 594x420

Nazwa projektu: Projekt warsztatowy konstrukcji stalowej Stadionu piłkarskiego w Radomiu przy ul. Struga

Data: 21.12.2017

Rev: REV-0