



UWAGI:

1. Stal konstrukcyjna wg. wykazu.
2. Klasa konstrukcji EXC3.
3. Kryterium akceptacji EXC3.
4. Połączenia spawane – jeśli nie podano inaczej:
 - spoiny wykonane na długości przylegania;
 - spoiny czoskowe wykonane na pełny przętóp,
 - spoiny pachwinowe wykonane jako 0,7t, obustronne jako 0,5t
 - blachy czoskowe łączące ze stalą profilowaną spoiną V na pełny przętóp.
5. Przygotowanie złącza do spawania wg załącznej technologii zgodnie z PN-EN 1090-2 i norm powołanych z dostosowaniem do metody spawania.
6. Elementy złączne wg wykazu.
7. Spawak drutem proszkowym (SF-1A / SM-1A).
8. Antykorozja – karta zabezpieczenia antykorozyjnego.
9. W razie konieczności zweryfikować długość srub.
10. Rysunek rozpatrywać łącznie z rysunkiem zestawczym konstrukcji.


EL.	OPIS	SZT MASA /SZT MASA
P08.	ELEMENT P08	1 750.3
BA1-01	ELEMENT BA1-01	1 109.6
BA8.1	ELEMENT BA8.1	1 27.3
BA8.2	ELEMENT BA8.2	1 27.8
BA8.3	ELEMENT BA8.3	1 137.6
ST12-15	ELEMENT ST12-15	1 4.4
ST12-16	ELEMENT ST12-16	1 4.4

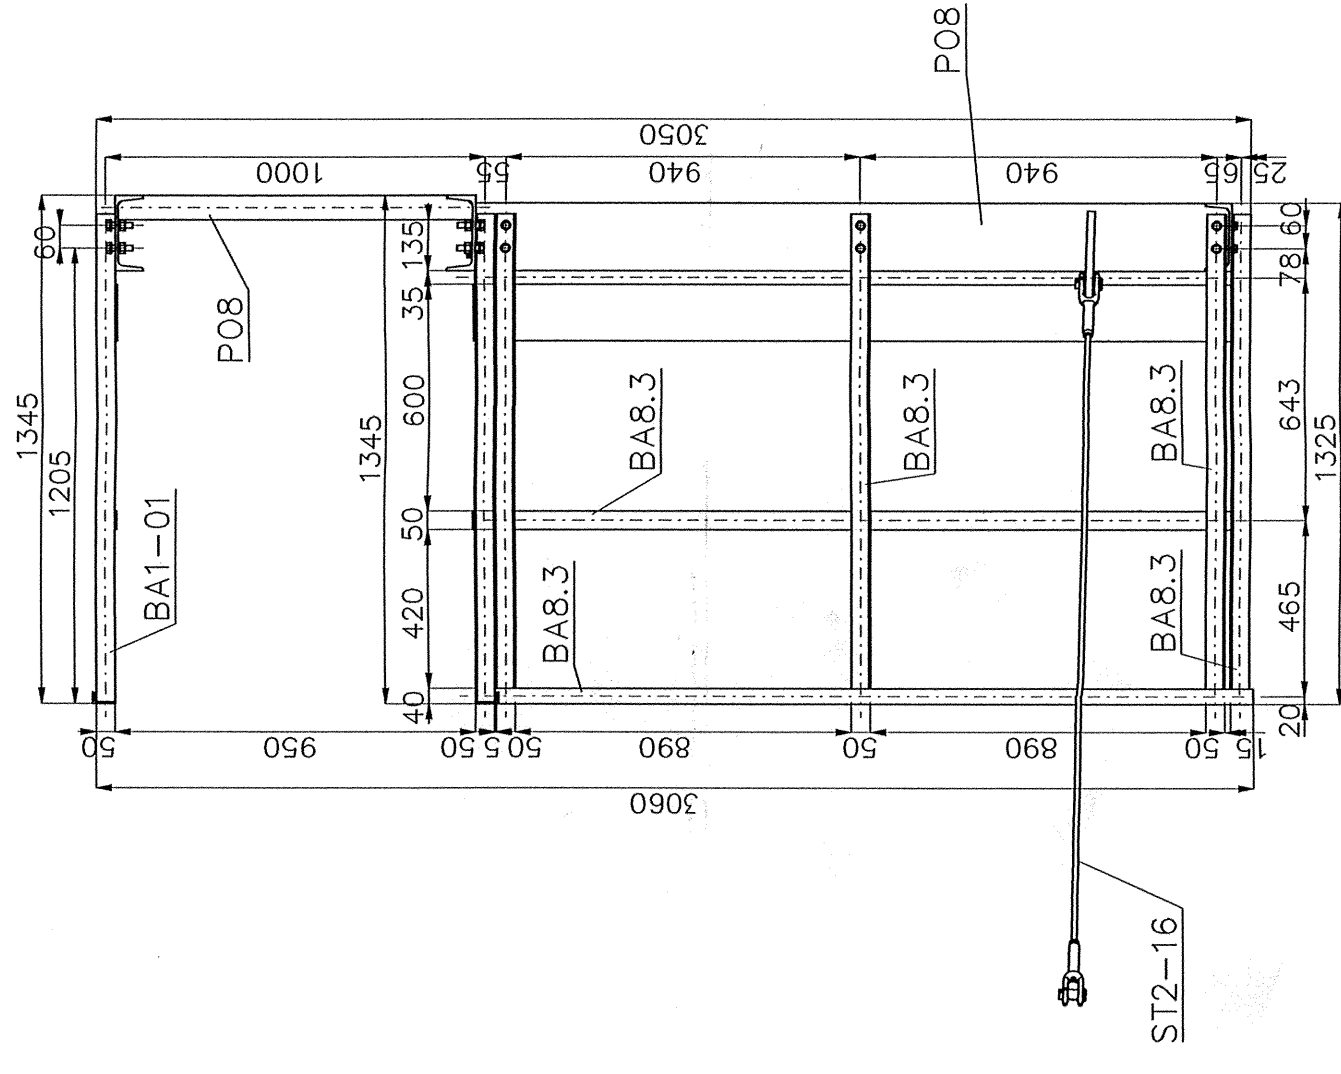

Zmiany rewizji:

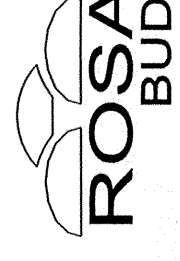

ROSA-BUD S.A.
26-600 RADOM, ul. Garowa 5/7,
tel.(0 48) 383 51 50, fax:(0 48) 384
www.rosabud.pl e-mail: rosabud

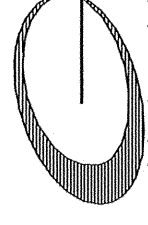

WOJCIECH GEŚIAK
STUDIO ARCHITEKTONICZNE
tel: (048) 384 55 95, (48) 343 30 13, www.wgstudio.pl
26-600 RADOM ul. Chrobrego 22
e-mail: wastudio@wgstudio.pl fax: (048) 384 55 96

PROJEKT WYKONAWCZY – KONSTRUKCJA STALOWA			
	Imię i Nazwisko	Nr uprawnień	Podpis
projektant:	mgr inż. Łukasz Dłucik	SLK/4903/P00K/13	
opracował	mgr inż. Joanna Waniłurska	–	
Nazwa rysunku:		Numer rysunku:	
ELEMENT P08-1		B50-WK-06-10	
Nazwa projektu:		Data:	
Projekt warsztatowy konstrukcji stalowej Stadionu piłkarskiego w Radomiu przy ul. Struga		04.01.2018	
Skala: 1:20		Rev:	
Format: 594x420		REV-0	