
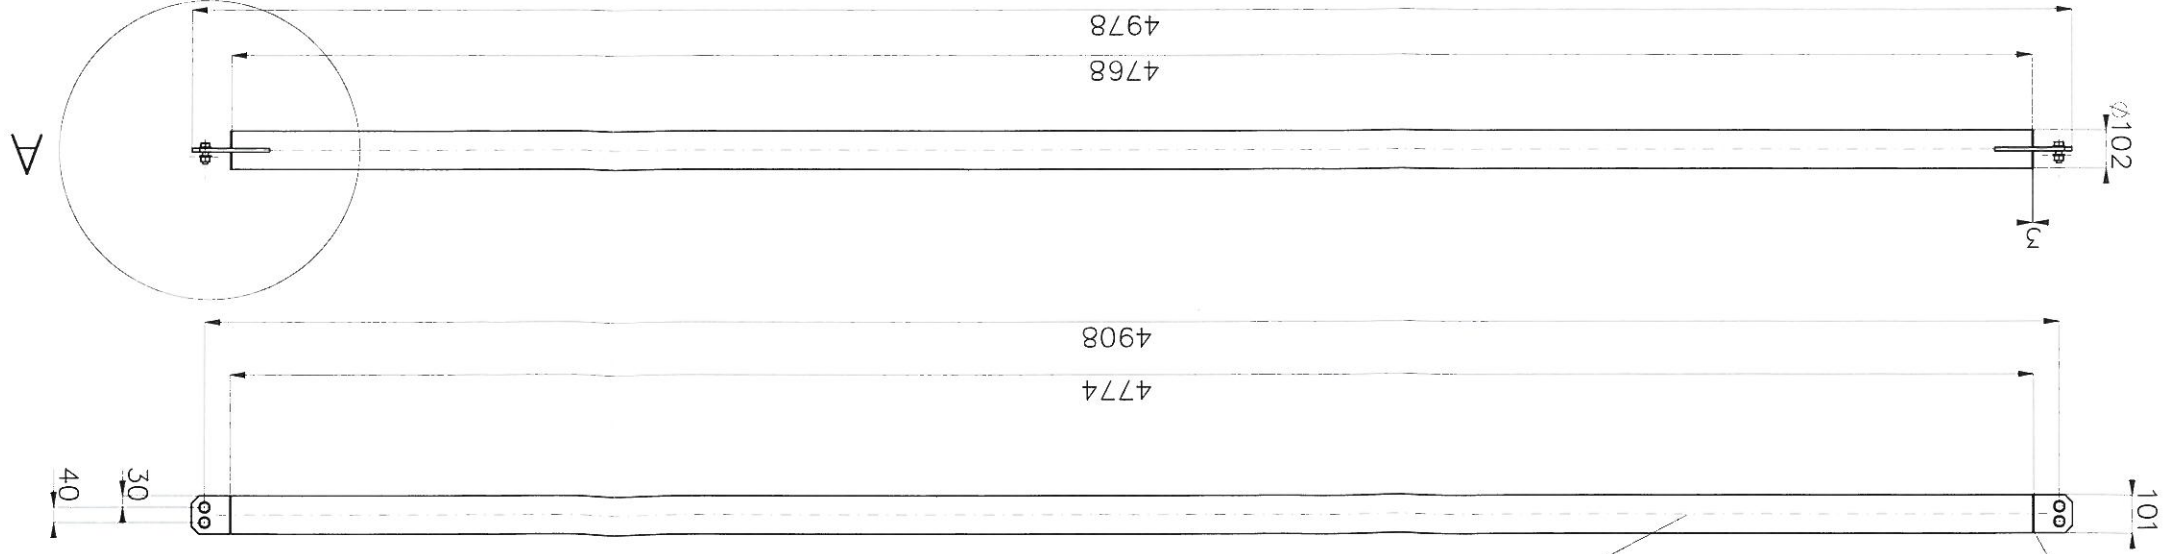
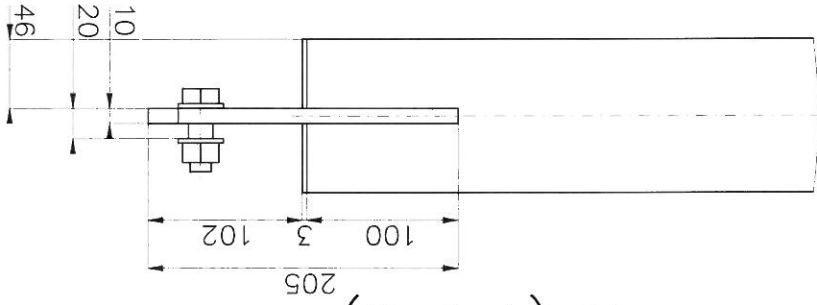



ELEMENT 12-05 (1:20)


$$\Delta(1:5)$$


Widok 3D (1:20)

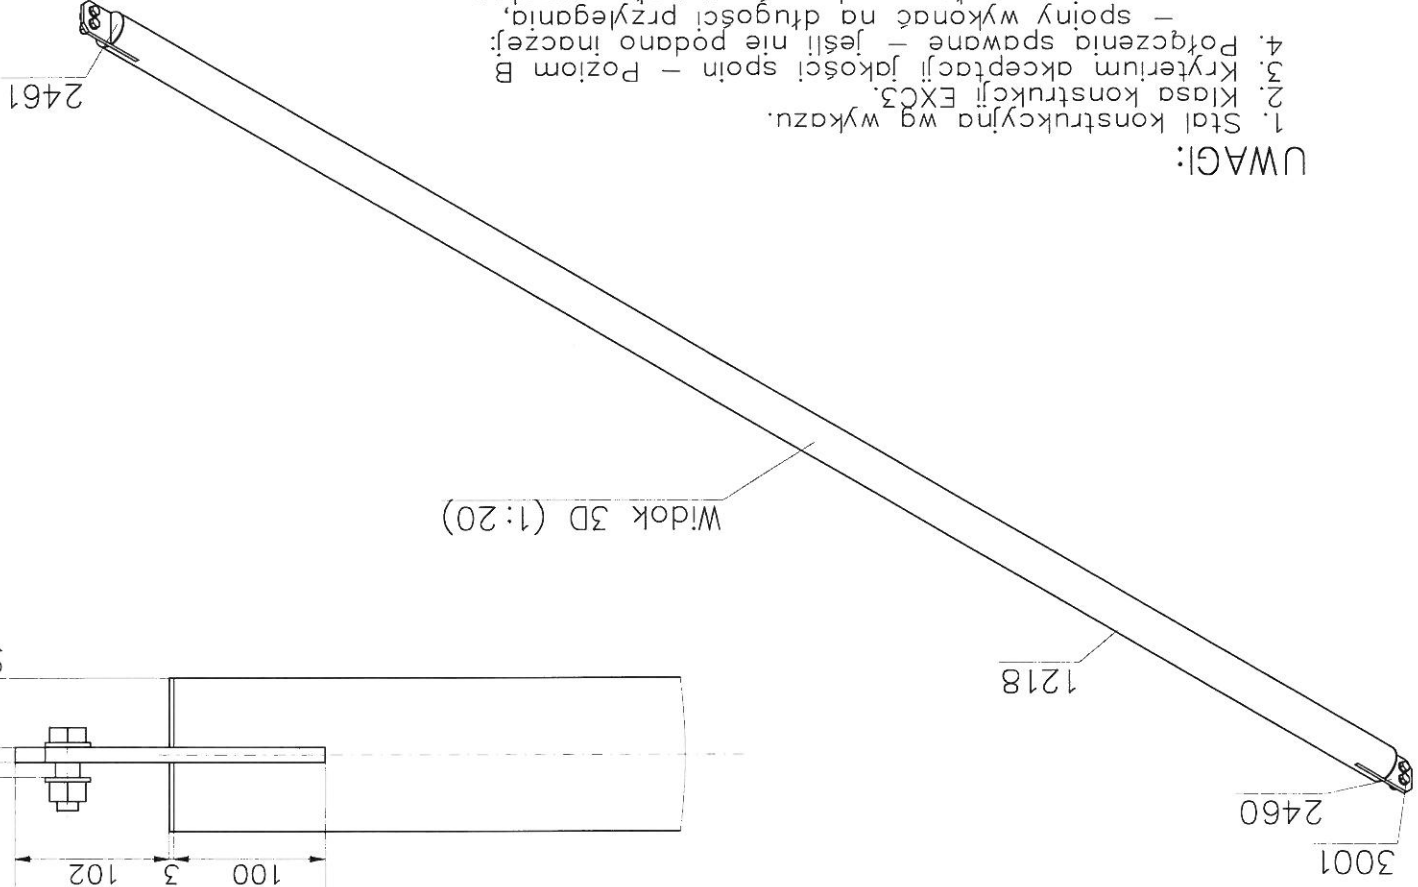

UWAGI:

1. Stal konstrukcyjna wg wykazu.
 2. Klasa konstrukcji EXC3.
 3. Kryterium akceptacji jakości spoin – Poziom B
 4. Połączenia spawane – jeśli nie podano inaczej:
 - spoiny wykonane na długości przylegania,
 - spoiny czotowe wykonane na pełny przetop,
 - spoiny pachwinowe wykonane jako 0,7t, obustronne jako 0,5t
 5. Przygotowanie złącza do spawania wg zaleceń technologa zgodnie z PN-EN 1090-2 i norm powołanych z dostosowaniem do metody spawania.
 6. Elementy złączne wg wykazu.
 7. Spawak drutem proszkowym (SF-1A/ SM-1A).
 8. Antykoroza – karta zabezpieczenia antykorozyjnego.
 9. W razie konieczności zweryfikować długość śrub.
 10. Rysunek rozpatrywać łącznie z rysunkiem zestawowym konstrukcji.
 11. Elementy z przystoskaniem „L” wykonak jako odbicie instrukcje.
- 


Zmiany rewiżji:

EL.	NO	OPIS	DŁUGOŚĆ SZTAKA/SZTAKA MATERIAŁ	T2-05 ELEMENT T2-05	R101,6x5,0	BL.10x101	BL.3x46	M16/45 8.8 2 ^{p+n} DIN7990	-	4	-	0	-
T2-05	1218									1	60.7	60.7	
T2-05	4768									1	56.6	56.6	S355J2
T2-05	2460									2	1.6	3.2	S355J2
T2-05	2461									4	0.1	0.4	S355J2
T2-05	3001									4			



ROSA-BUD S.A.

28-800 KADOM, or GADOM 5/7,
tel. (0 48) 383 51 50, fax: (0 48) 384 63 00
www.rosabud.pl email: rosabud@rosabud.pl



WOJCIECH GĘSIĄK
STUDIO ARCHITEKTONICZNE
tel: (048) 384 55 95, (48) 363 30 13, www.wgstudio.pl
e-mail: wgstudio@wgstudio.pl fax: (048) 384 55 96
26-600 RADOM ul. Chrobrego 22

PROJEKT WYKONAWCZY - KONSTRUKCJA STALOWA

mie ! Nazwisko

Nr uprawnień

Podpis

mgr inż. Łukasz Dłucik

SLK/4903/P00K/13

mgr inż. Joanna Waniurska

spawdzajcy

NAZWA ryszunku:

ELEMENT 12-05

B50-WK-03-27

SKD/a: 1:20

Format:

Nazwa projektu:

Projekt warsztatowy konstrukcji stalowej Stadionu
pikarskiego w Radomiu przy ul. Struga.

Rev:

2018-01-03

Data:

REV-0