



Przekroje konstrukcyjne skala 1:20;
połączenie z ul.Zbrowskiego

Przekrój konstrukcyjny - normalny

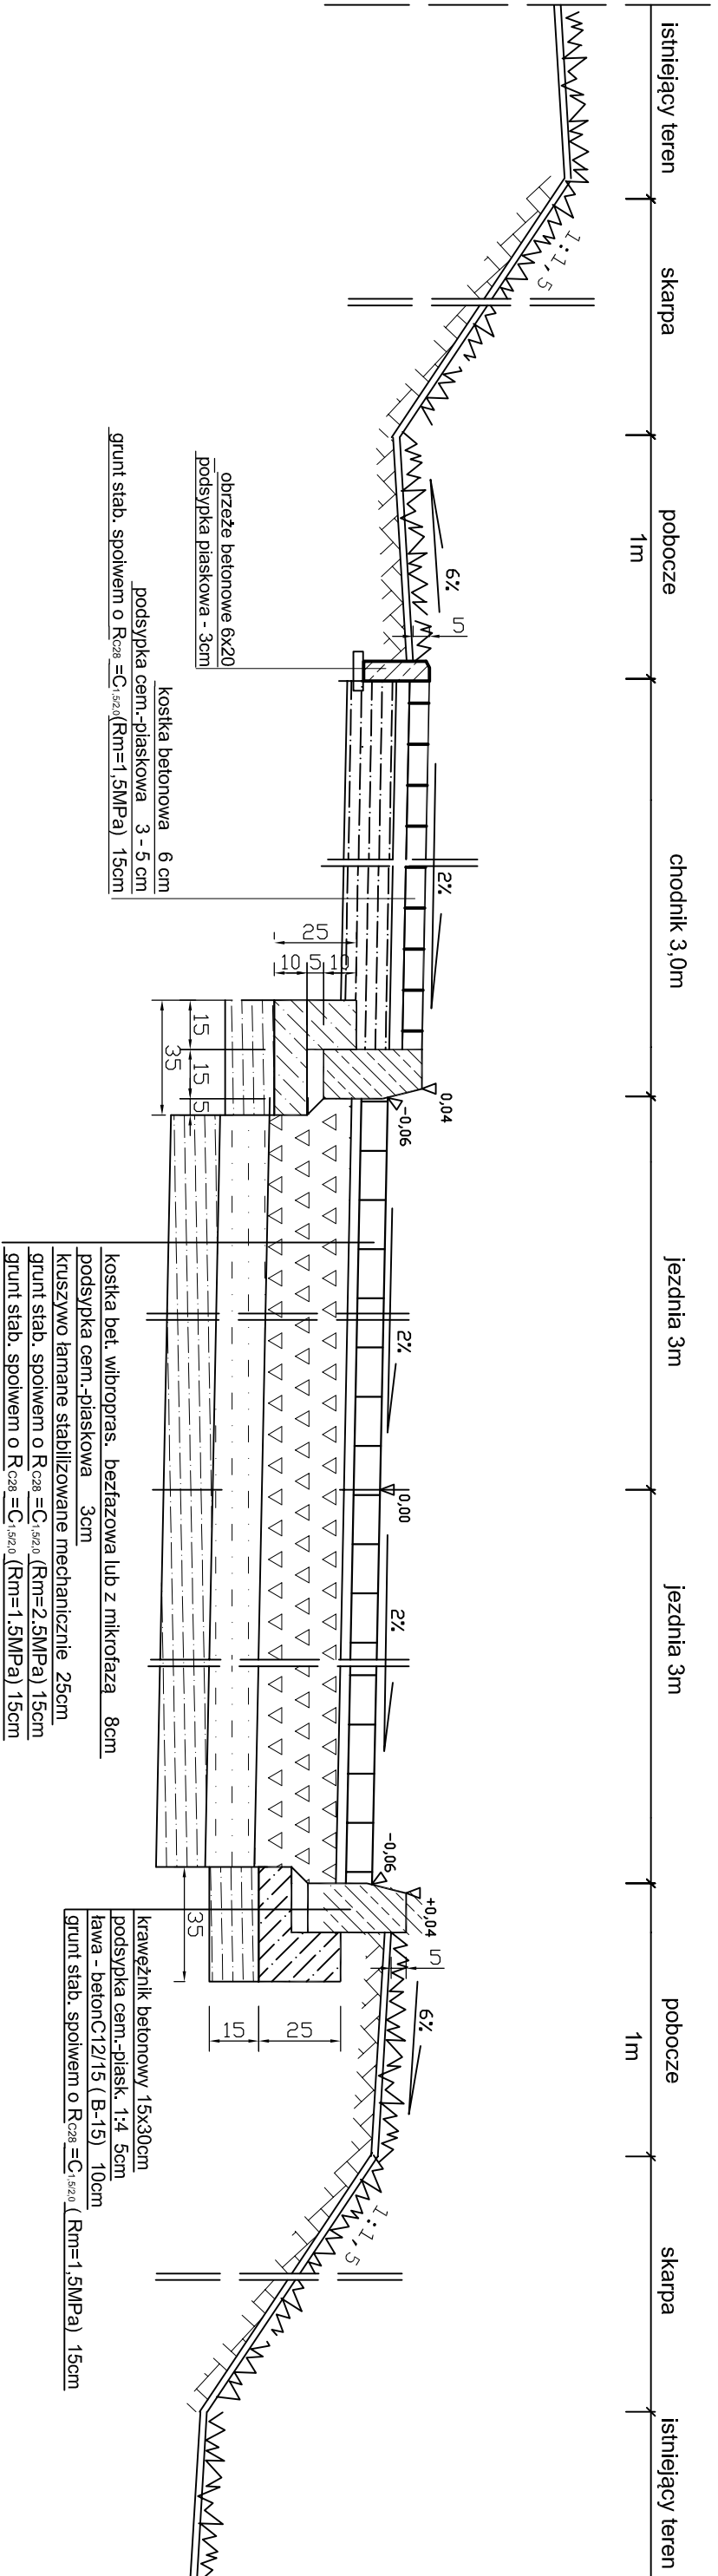

Połączenie z ul.Zbrowskiego

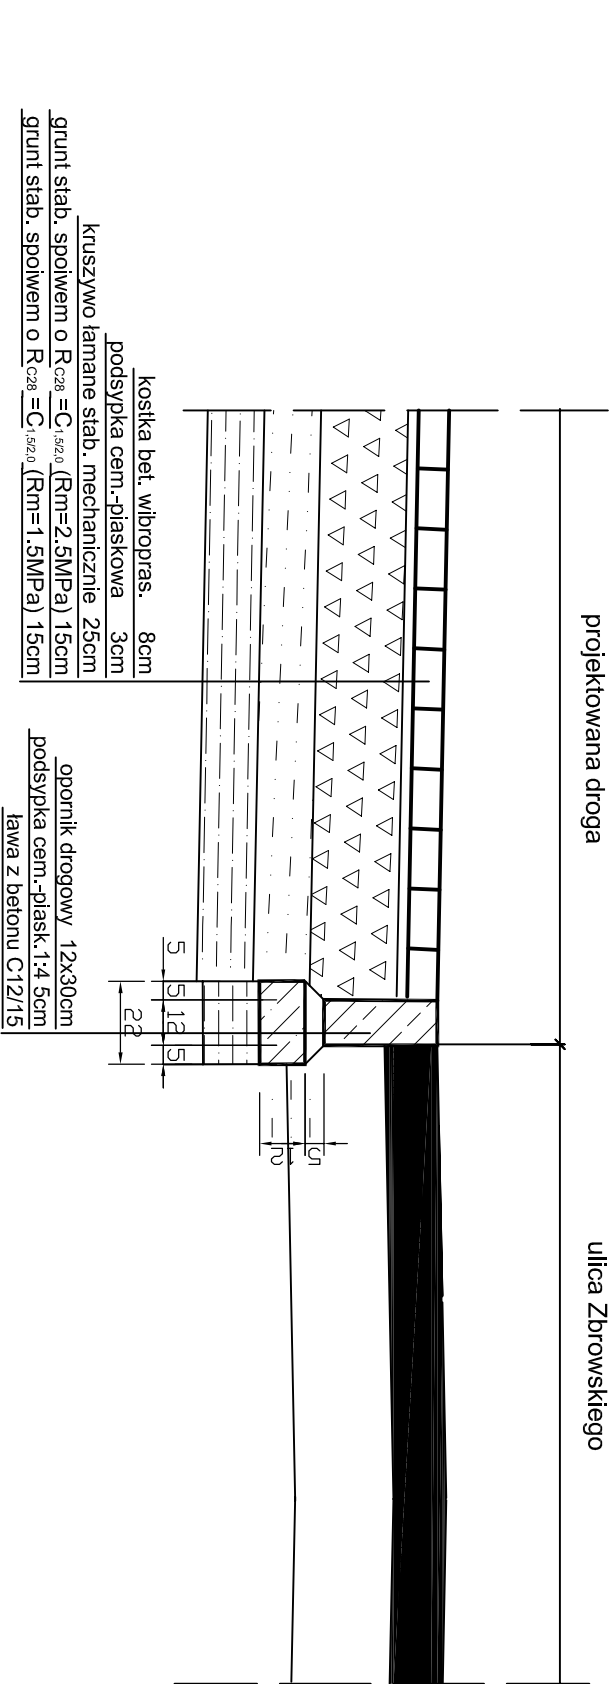

26-600 Radom; ul.Perzanowskiej 59k		Stadium projektu
Obiekt	BUDOWA DRÓG GMINNYCH WRAZ Z ODWODNIENIEM I OŚWIETLENIEM w ramach zadania p.n. „Obsługa terenów Radomskiego Centrum Sportu” w Radomiu	PB
Adres	Radom, ul. 11-go Listopada , ul. Struga, ul.Zbrowskiego obrzeb 0040, arkusz 35, dz. nr 73, 74/1,74/7, 74/8, 74/10, 74/11, 74/12, 74/13, 74/14, 74/15, 74/16, 74/22, 74/23,75, 76/1, 77, 78, 81, obrzeb 0020, arkusz 10, dz. nr 170/12, 170/13	Data 02. 2018r. Skala 1:20
Rysunek	Przekroje konstrukcyjne- połączenie z ul. Zbrowskiego	Nr rys.
Projektował część drogowa	mgr inż. Magdalena Korpal GP-III-7342/106/94	Podpis
Sprawdził:	mgr inż. Andrzej Kmiecik GP-III-7342/166/92	Podpis
		D_22