



Przekroje konstrukcyjne skala 1:20; połączenie z ul. 11-go Listopada

Przekrój konstrukcyjny - normalny
na odcinku od pik 0+096 do pik 0+110

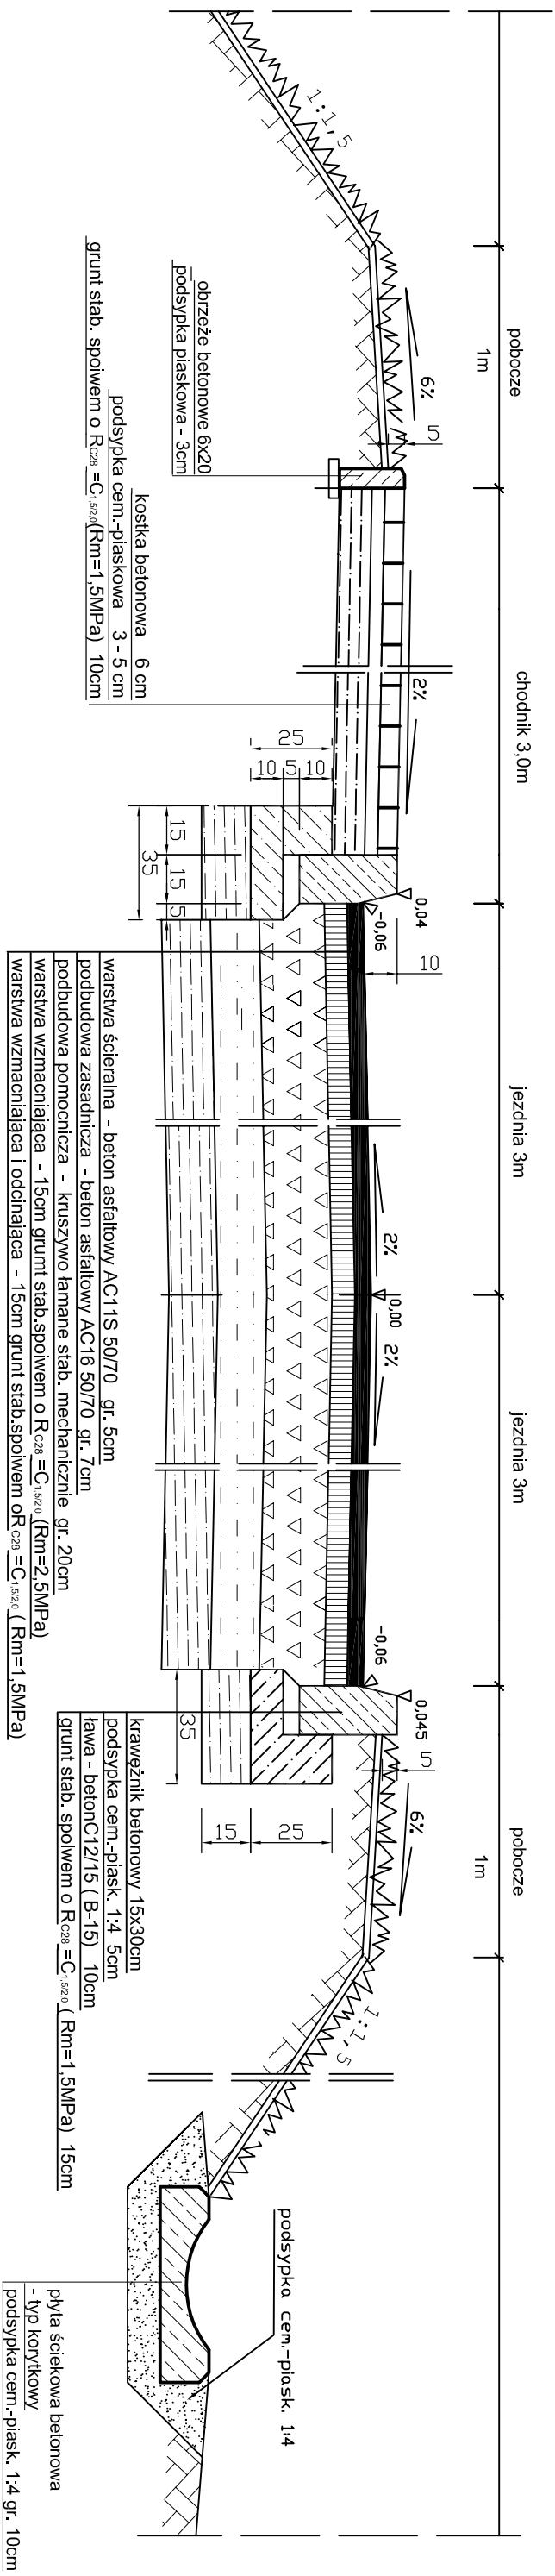

Przekrój konstrukcyjny - normalny
na odcinku od pik 0+043 do pik 0+79

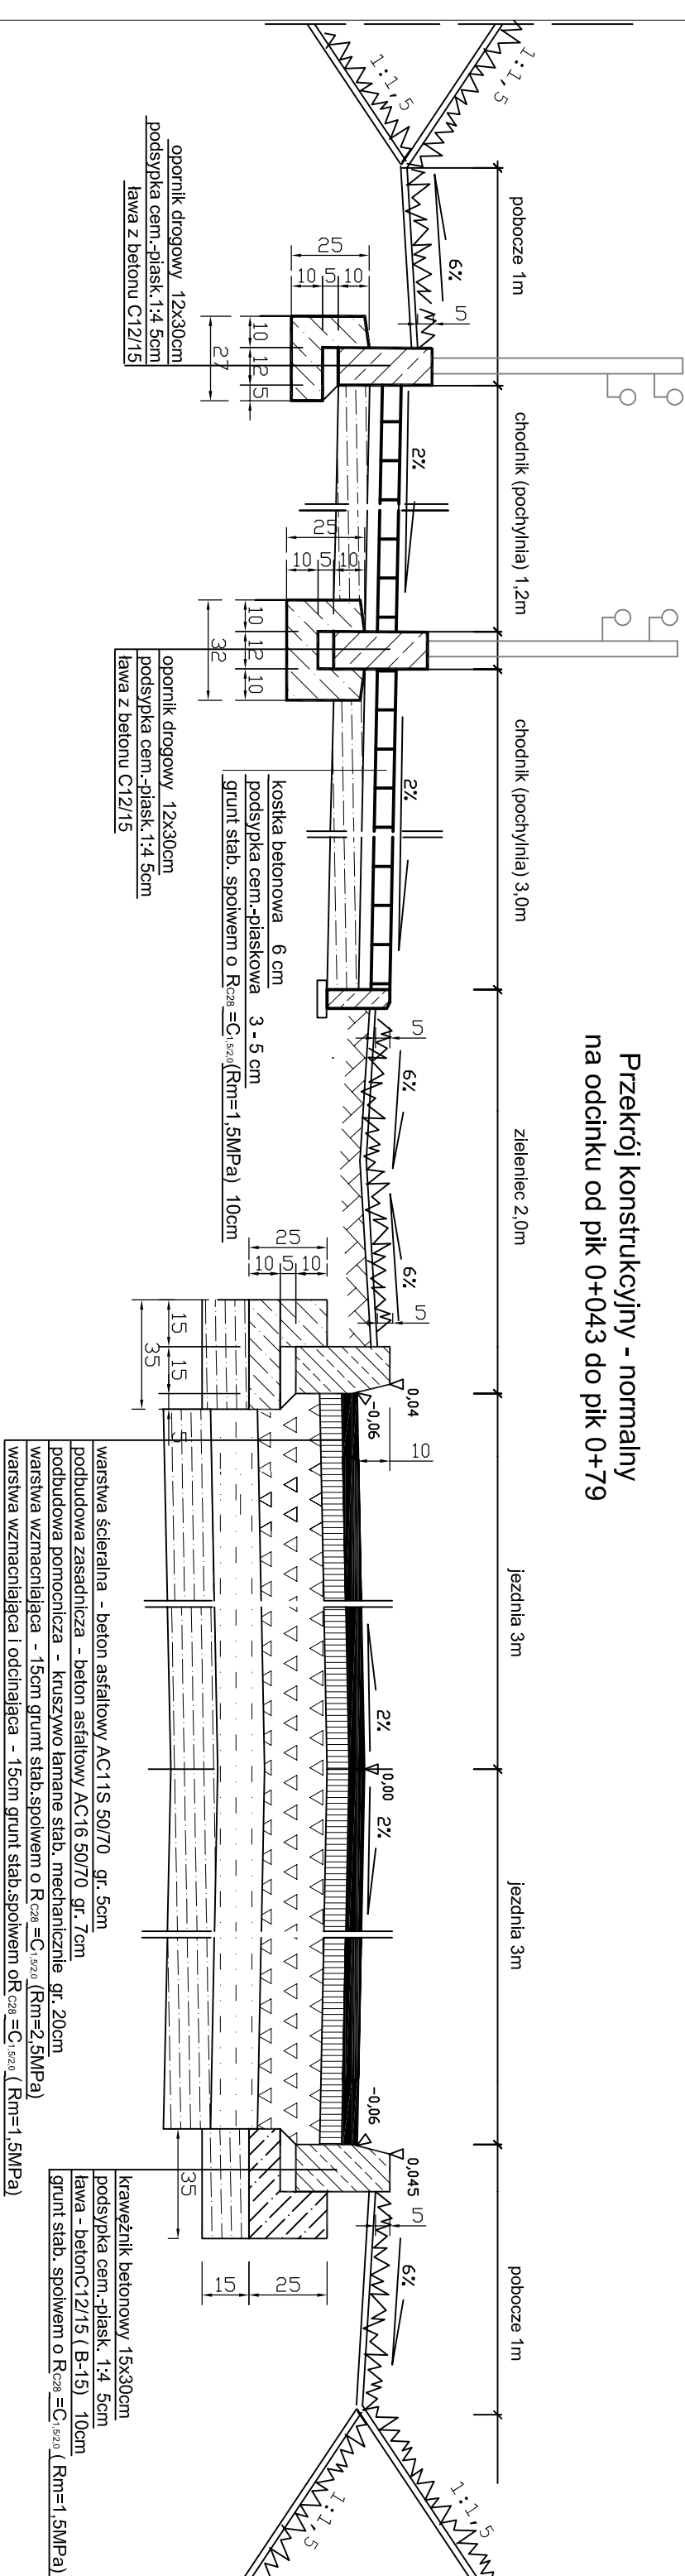

<p align="center">Forma BUP</p> <p align="center">26-600 Radom; ul. Perzanowskiej 59k</p>		<p align="center">Stadium projektu</p>
<p>Objekt</p> <p align="center">BUDOWA DRÓG GMINNYCH WRAZ Z ODWODNIENIEM I OŚWIETLENIEM w ramach zadania p.n. „Obsługa terenów Radomskiego Centrum Sportu” w Radomiu</p>	<p align="center">PB</p>	
<p>Adres</p> <p>Radom, ul. 11-go Listopada , ul. Struga, ul.Zbrowskiego obręb 0040, arkusze 35, dz. nr 7/3, 74/1,74/7, 74/8, 74/10, 74/11, 74/12, 74/13, 74/14, 74/15, 74/16, 74/22, 74/23,75, 76/1, 77, 78, 81, obręb 0020, arkusze 10, dz. nr 170/12, 170/13</p>	<p>Data</p> <p align="center">02. 2018r.</p>	<p>Skala</p> <p align="center">1:20</p>
<p>Rysunek</p> <p align="center">Przekroje konstrukcyjne-połączenie z ul. 11-go Listopada</p>	<p>Nr rys.</p>	
<p>Projektował</p> <p>część drogową</p> <p align="center">mgr inż. Magdalena Korpal</p> <p align="center">GP-III-7342/106/94</p>	<p>Podpis</p>	
<p>Sprawdził:</p> <p align="center">mgr inż. Andrzej Kmiecik</p> <p align="center">GP-III-7342/166/92</p>	<p>Podpis</p>	
<p align="center">D_2al</p>		