


PLAN SYTUACYJNY
BUDYNKÓW DO ROZBIÓRKI
PRZY UL. 11 LISTOPADA

LEGENDA ELEMENTÓW DO ROZBIÓRKI:

- 1 BUDYNEK W RUINIE wg rys. R-14-R-16
- 2 BUDYNEK GARAŻOWY wg rys. R-17-R-19
- 3 OGRODZENIE - cokół murowany hxb=120x30 na fundamencie + stalowe ogrodzenie h=1,8m słupki Ø120 co 2,3m; pionowo pręty Ø20/120mm, poziomo 2xpłaskownik 10x60mm
- 3.1 OGRODZENIE - mur oporowy maszynny h=~2,0m na fundamencie + stalowe ogrodzenie h=1,8m słupki Ø120 co 2,3m; pionowo pręty Ø20/120mm, poziomo 2xpłaskownik 10x60mm
- 3.2 OGRODZENIE - cokół betonowy hxb=20x25 na fundamencie + stalowe ogrodzenie panelowe h=~6,0m

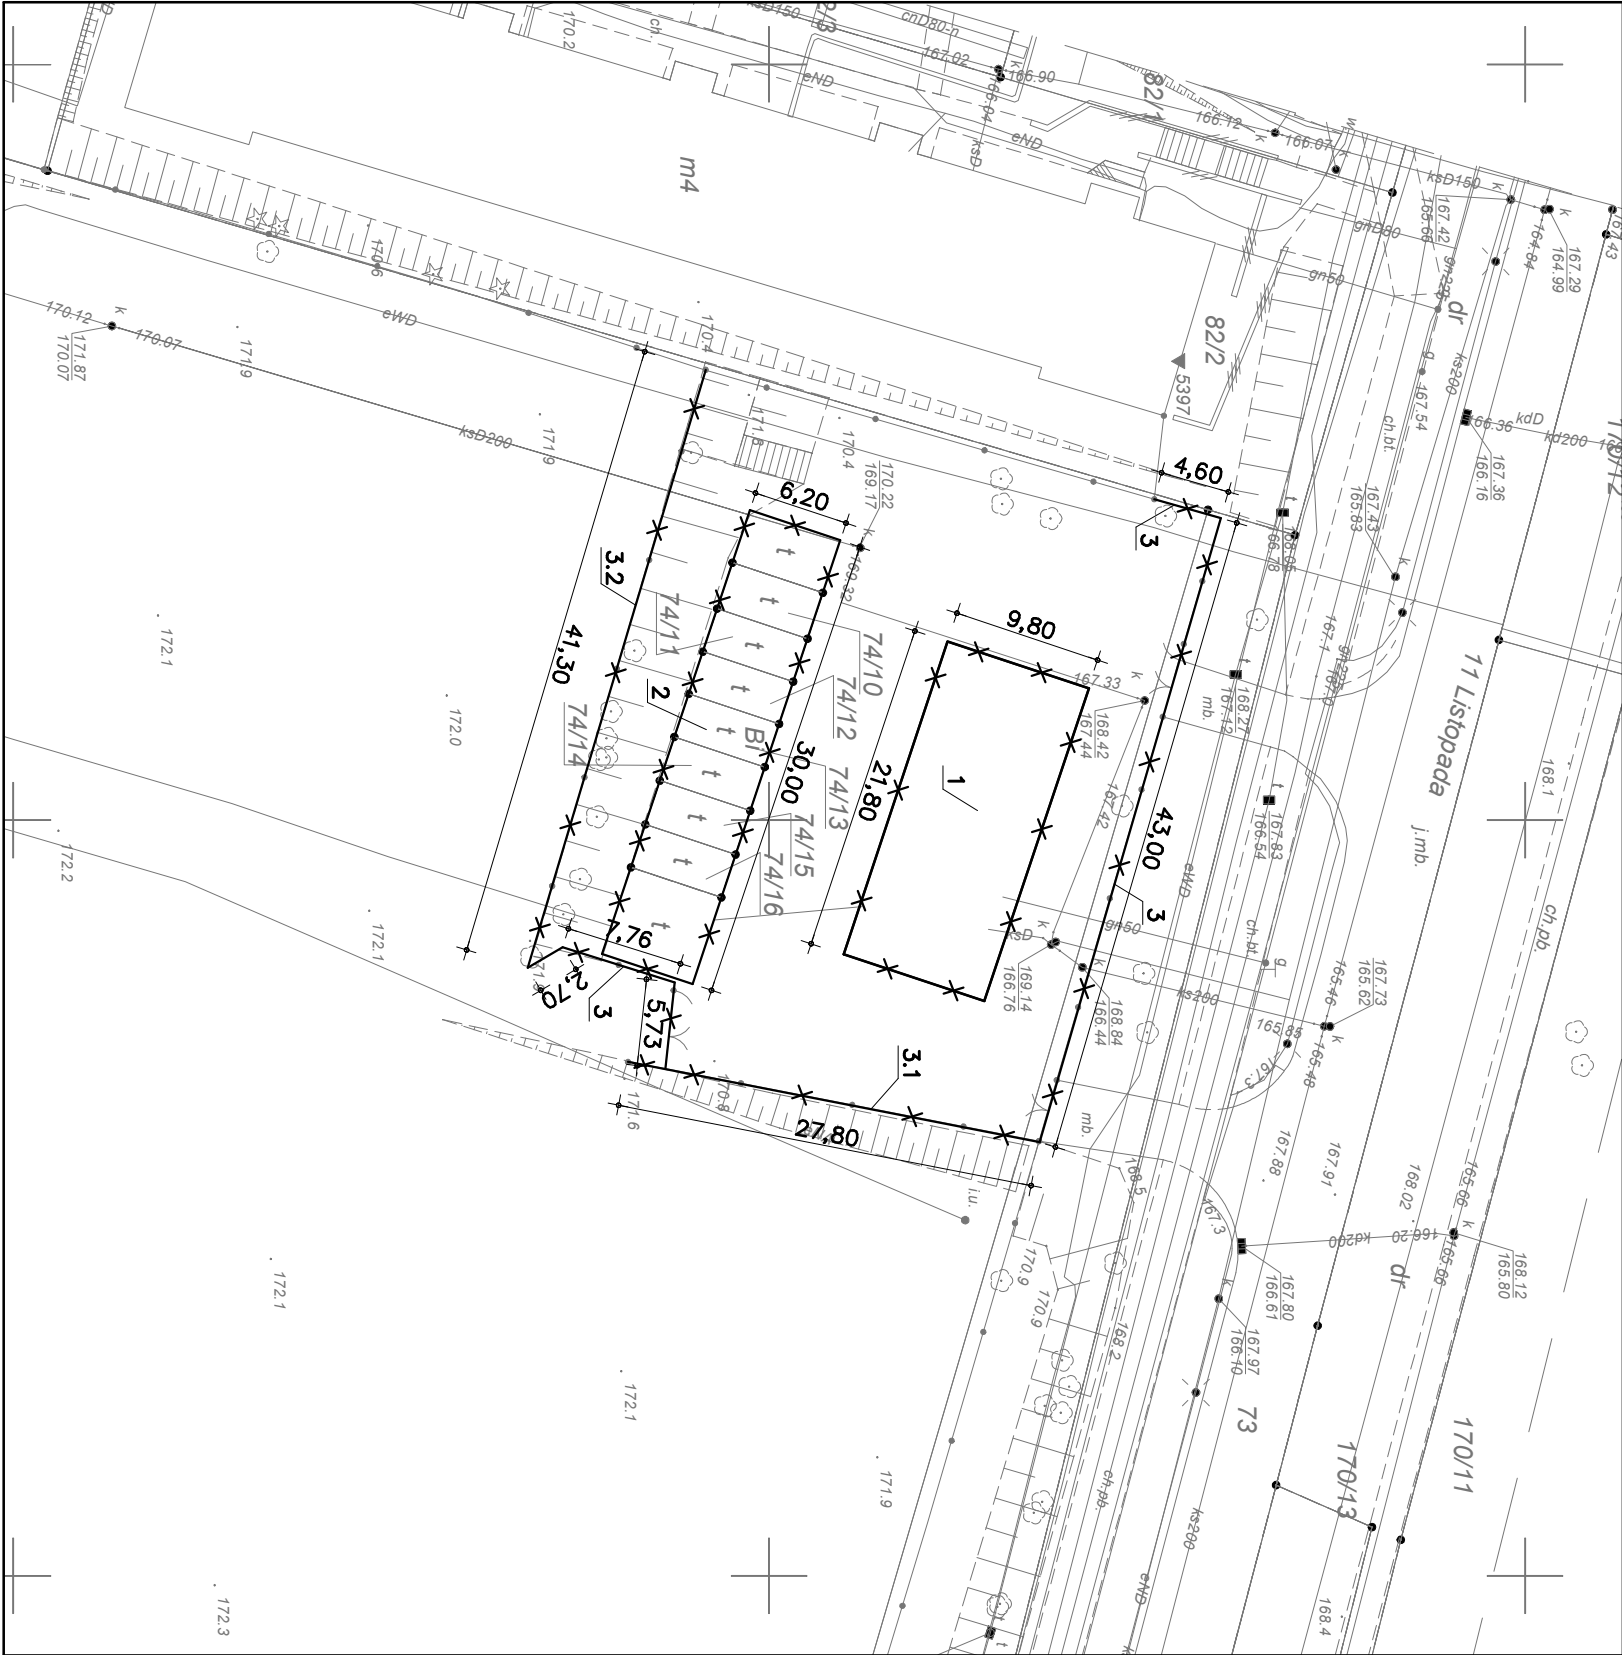

Korma BUP		
26-600 Radom: ul.Perzanowskiej 59k		
Obiekt	BUDOWA DRÓG GMINNYCH WRAZ Z ODWODNIENIEM I OŚWIETLENIEM w ramach zadania p.n. „Obsługa terenów Radomskiego Centrum Sportu” w Radomiu	Data 02. 2018r.
Adres	Radom, ul. 11-go Listopada obręb 0040, arkusz 35, dz. nr 73, 74/1, 74/10, 74/11, 74/12, 74/13, 74/14, 74/15, 74/16, 78 obręb 0020, arkusz 10, dz. nr 170/12, 170/13	Skala 1:500
Rysunek	PLAN SYTUACYJNY PRZY UL. 11 LISTOPADA	Nr rys.
Projektował	mgr inż. Radosław Gurba MAZ0072/POK0/5 w specjalności konstrukcyjno-budowlanej	Podpis
Opracował	mgr inż. Adrianna Lech	Podpis
		A-02