



**PRZYKŁAD POSADOWIENIA STACJI MRw-b
W GRUNTACH NIEWYSADZINOWYCH**

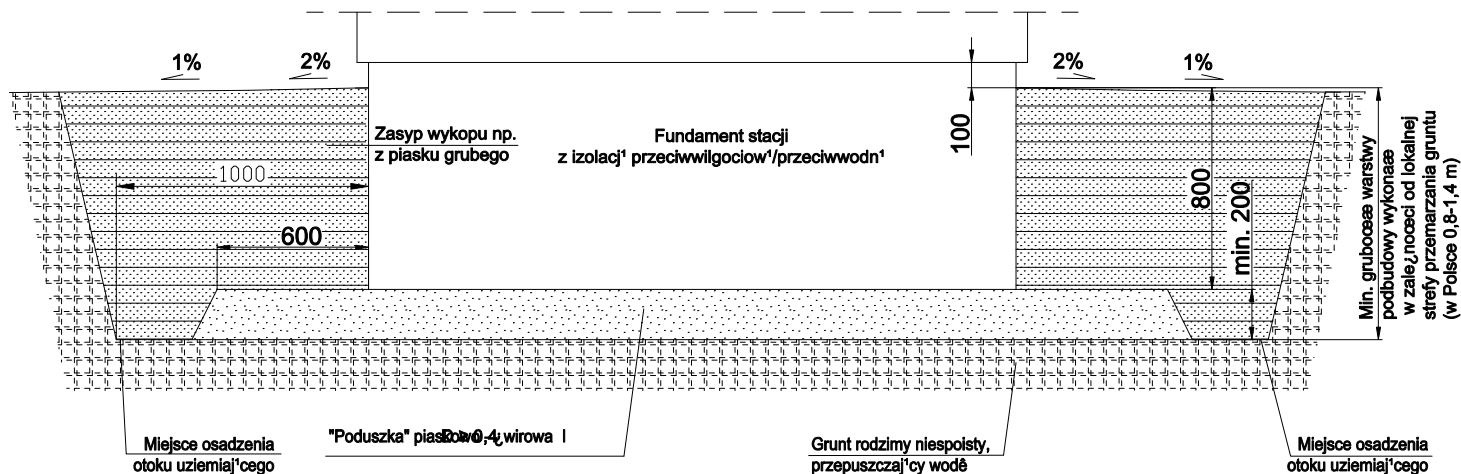

**PRZYKŁAD POSADOWIENIA STACJI MRw-b
W GRUNTACH WYSADZINOWYCH**

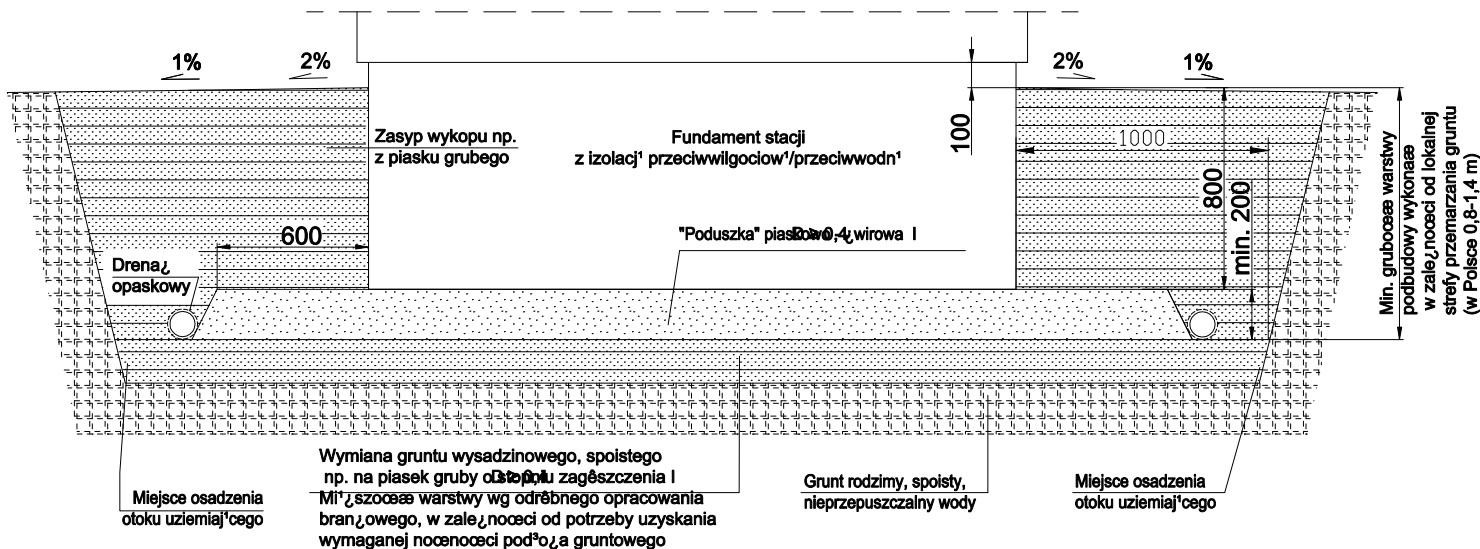

Producent:
ZPUE S.A.
ul. Jędrzejowska 79c
29-100 WŁOSZCZOWA
[http:// www.zpue.pl](http://www.zpue.pl)
e-mail: marketing@zpue.pl



Inwestor:

Obiekt:

Radom ul. Struga

Przedmiot opracowania:

Prefabrykowana stacja transformatorowa
typu MRw-b2pp 20/630-3

Nazwa rysunku:

Podadowanie stacji
w zależności od rodzaju gruntu

Nr opracowania: PB-2018-05497-02-01-WL

Data

2018.08.30

Skala

1:30

Format: A4

Rysunek nr: B8

Uprawnienia:

Podpis:

Projektował:

Henryk Arkit

Opracował:

inż. Michał Jalocho

Adaptował:

Adaptowano do projektu: