



Elewacja frontowa

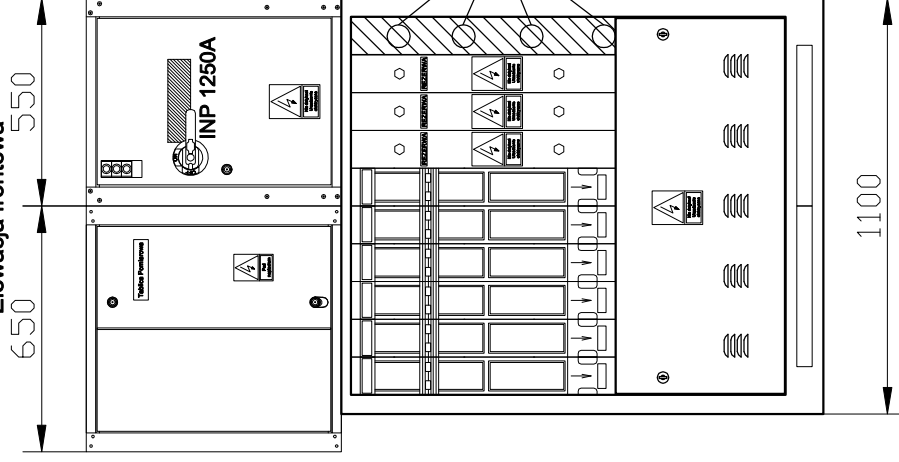

Elewacja boczna

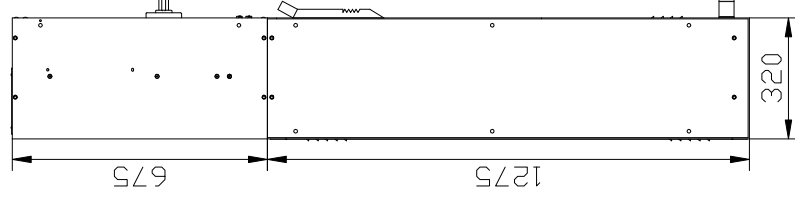

**Producent:**  
ZPUE S.A.  
ul. Jędrzejowska 79c  
29-100 WŁOSZCZOWA  
[http:// www.zpue.pl](http://www.zpue.pl)  
e-mail: [marketing@zpue.pl](mailto:marketing@zpue.pl)



**Przedmiot opracowania:**

Prefabrykowana stacja transformatorowa  
typu MRw-b2pp 20/630-3

**Nazwa rysunku:**

Rozdzielnica nN typu RN-W.

**Nr opracowania:**

PB-2018-05497-02-01-WL

**Inwestor:**

**Obiekt:**

Radom ul. Struga

**Data**  
2018.03.30

**Skala**  
1:20

**Format:** A4  
**Rysunek nr:** E4

**Uprawnienia:**

**Projektował:** inż. Roman Czwartosz

**Podpis:**

**Opracował:** inż. Michał Jabcza

**Adaptował:**

**Adaptowano do projektu:**