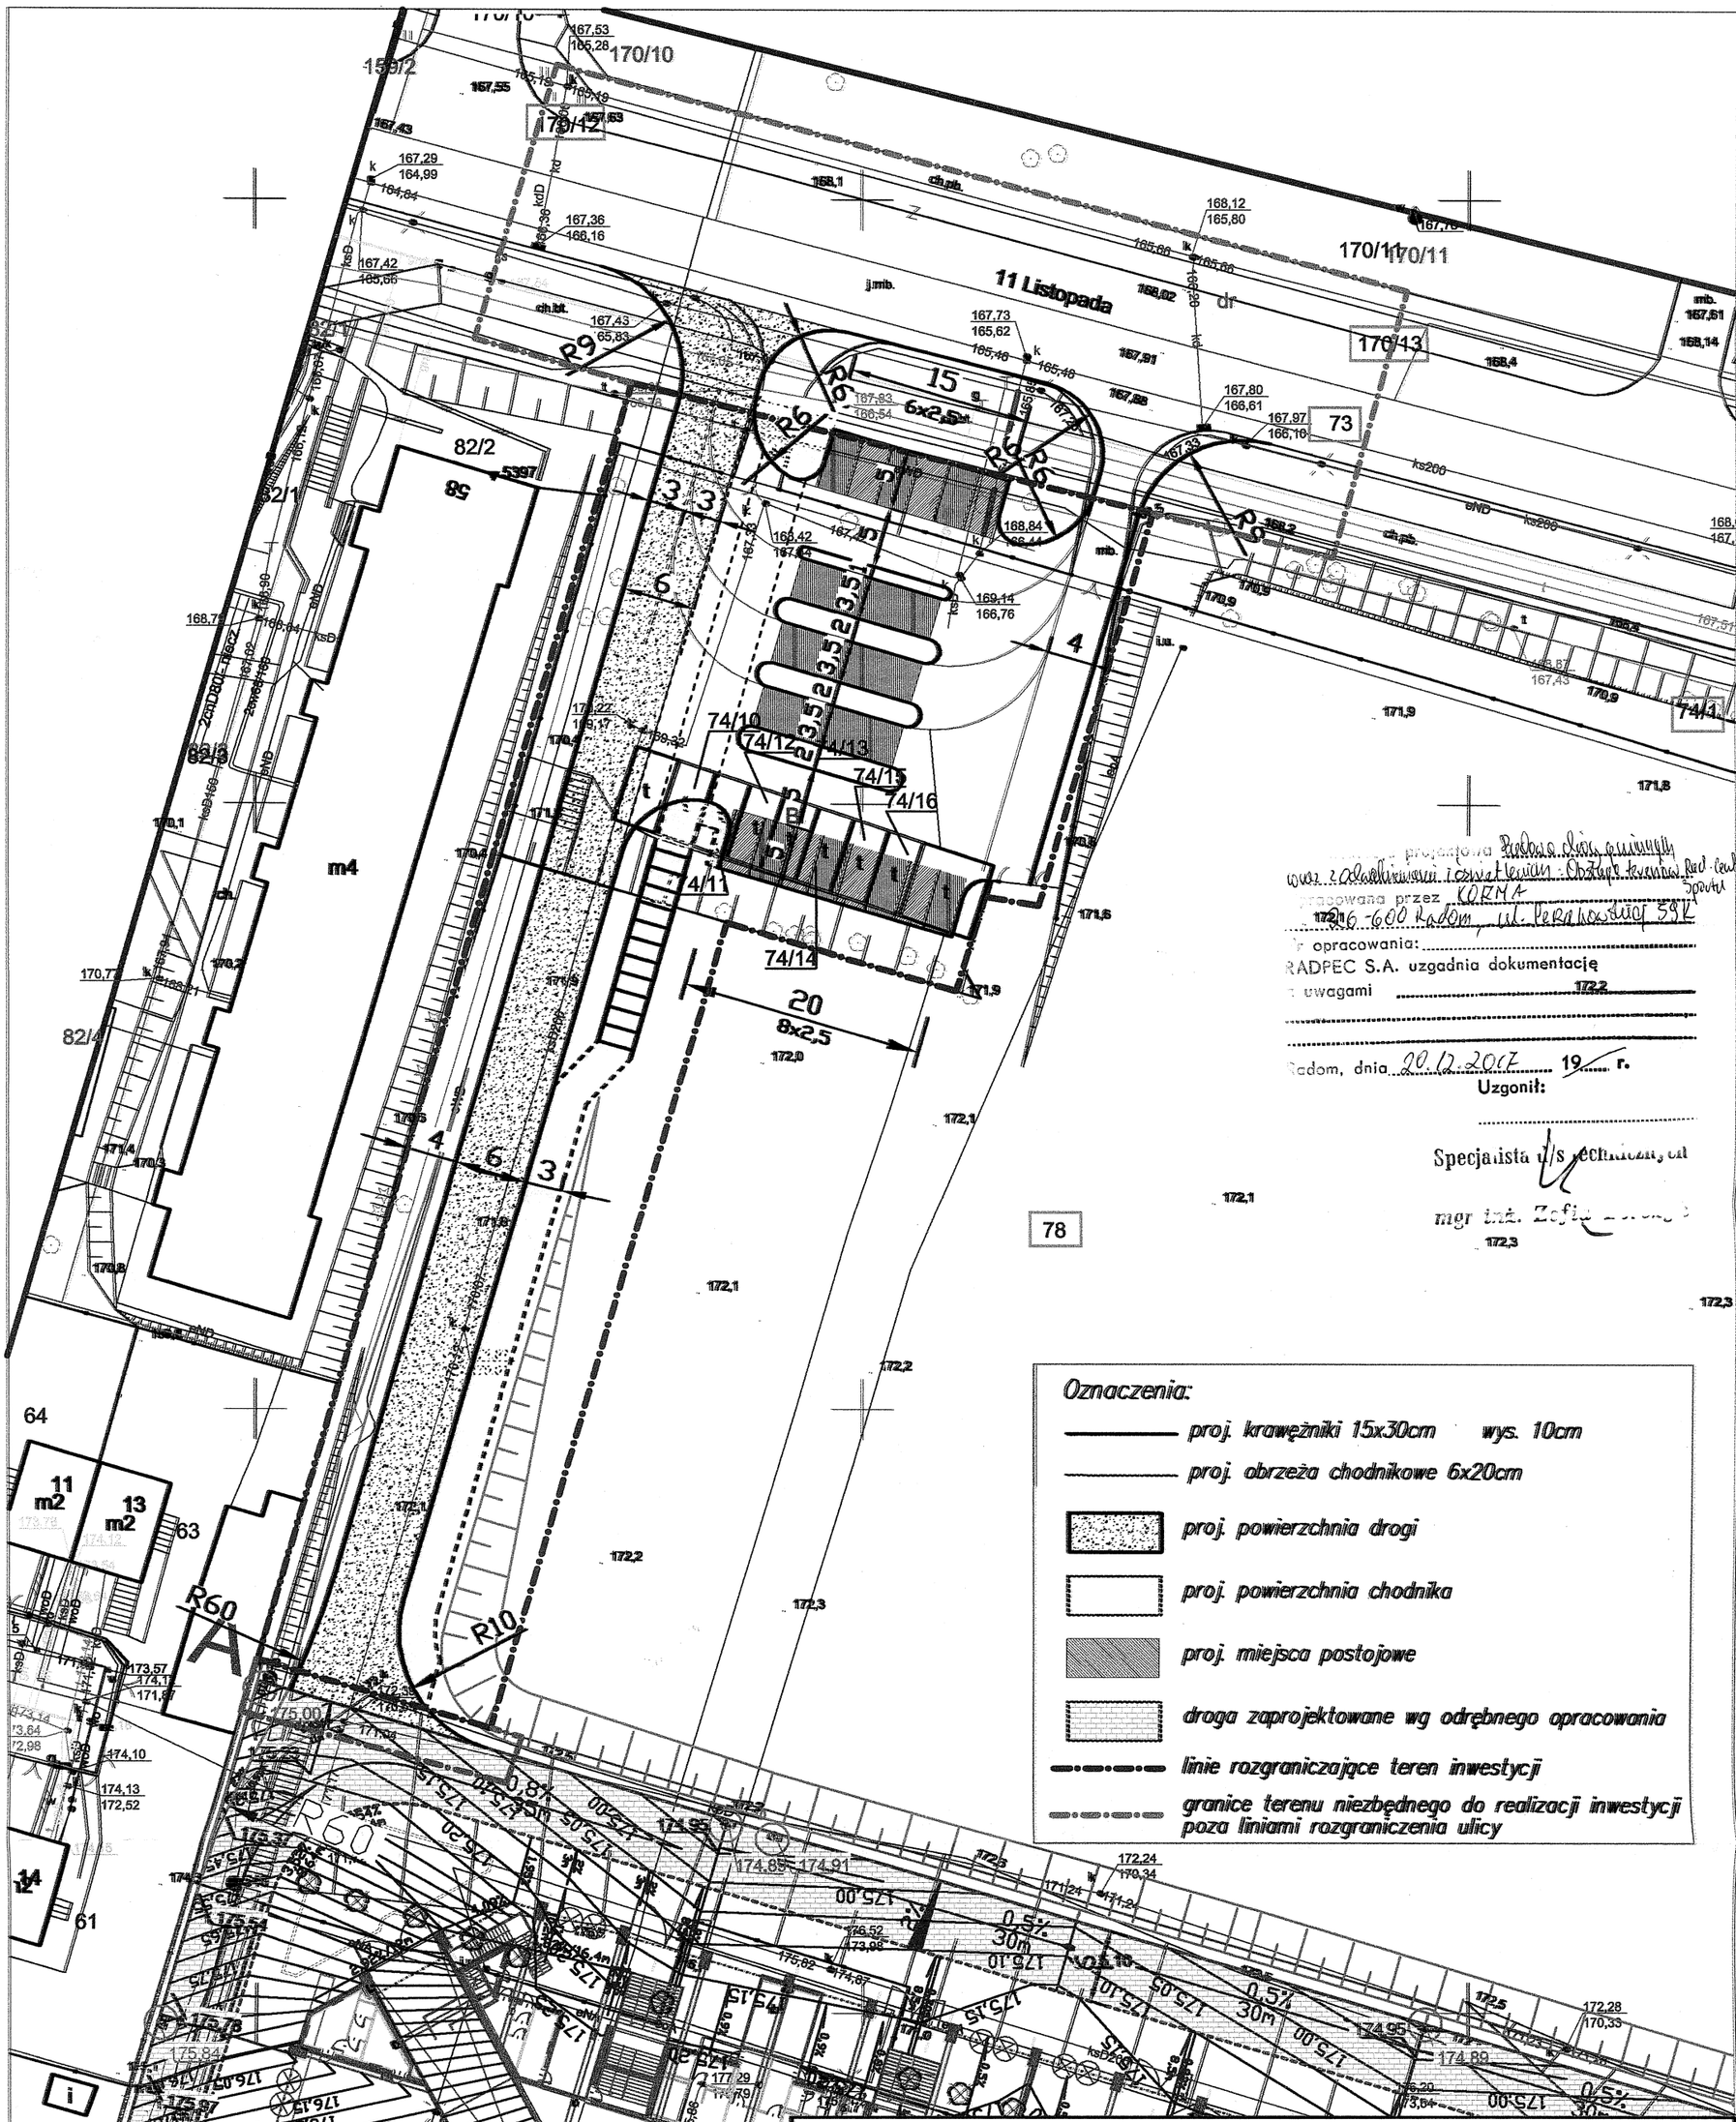

projektowa Budowa dróg gminnych wraz z odwodnieniem i oświetleniem - Obsługa terenów Rad. Centrum Sportu
opracowana przez KORMA
26-600 Radom, ul. Perzanowskiej 59K
opracowania:
RADPEC S.A. uzgadnia dokumentację
z uwagami
Radom, dnia 20.12.2017 19 r.
Uzgonił:
Specjalista d/s technicznych
mgr inż. Zofia

	Korma BUP 26-600 Radom; ul.Perzanowskiej 59k	
Obiekt	BUDOWA DRÓG GMINNYCH WRAZ Z ODWODNIENIEM I OŚWIETLENIEM w ramach zadania p.n. „Obsługa terenów Radomskiego Centrum Sportu" w Radomiu	Data 10. 2017r.
Inwestor	Gmina Miasta Radom , w imieniu i na rzecz której działa MIEJSKI ZARZĄD DRÓG I KOMUNIKACJI 26-600 RADOM; UL. TRAUGUTTA 30/30A	Skala 1:500
Rysunek	Plan sytuacyjny- połączenie z ul. 11-go Listopada	Nr rys. D_1L
Projektował	mgr inż. Magdalena Korpal GP-III-7342/106/94 — Podpis	