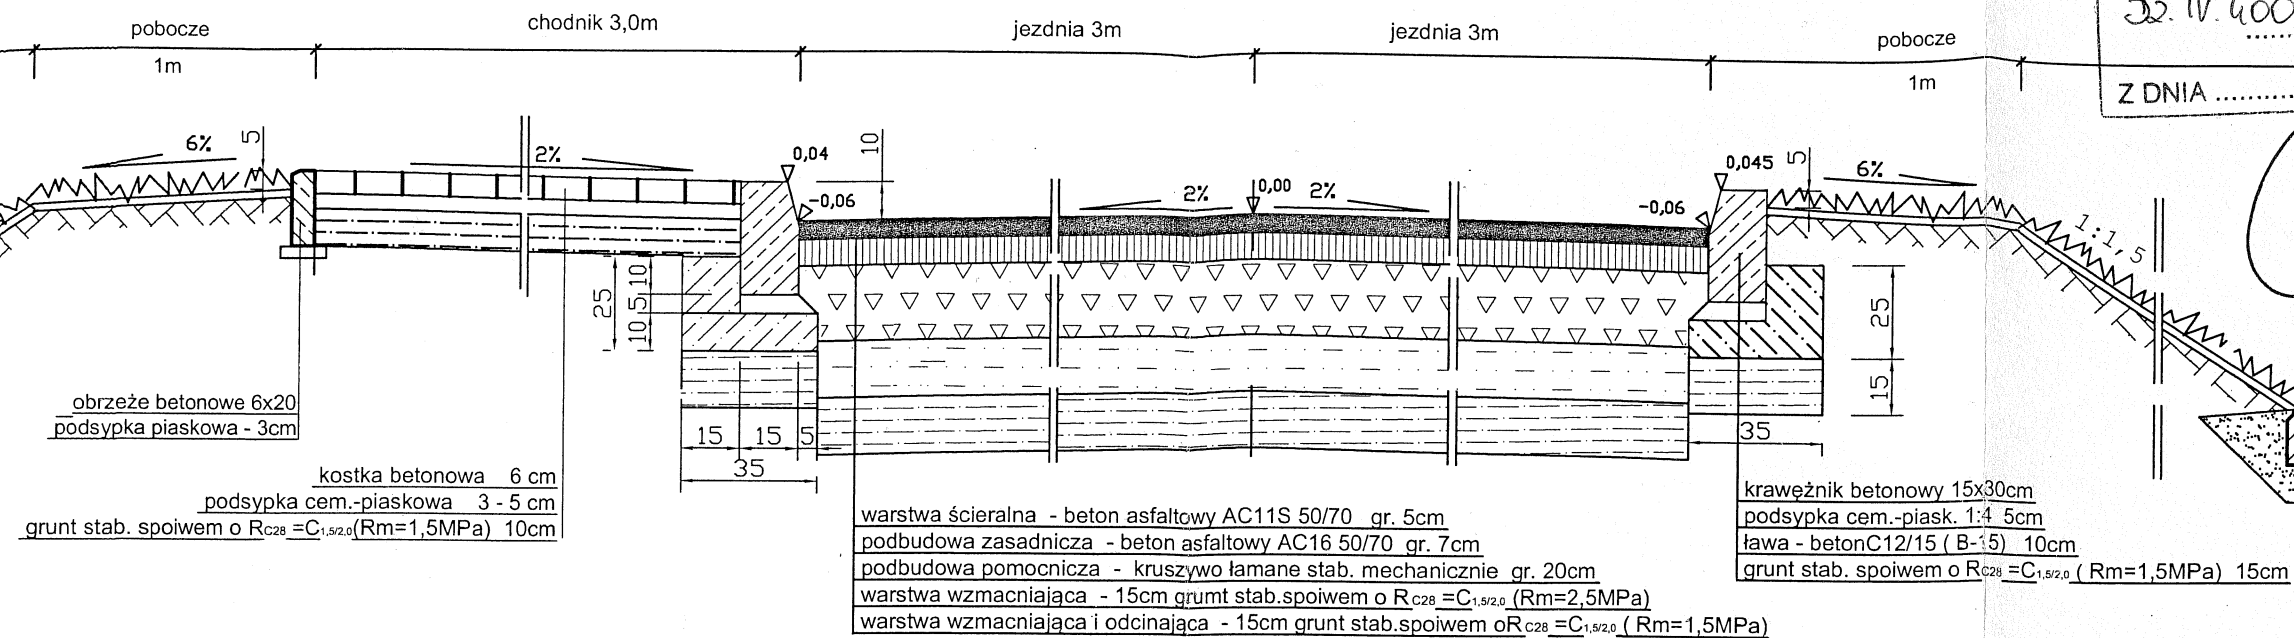
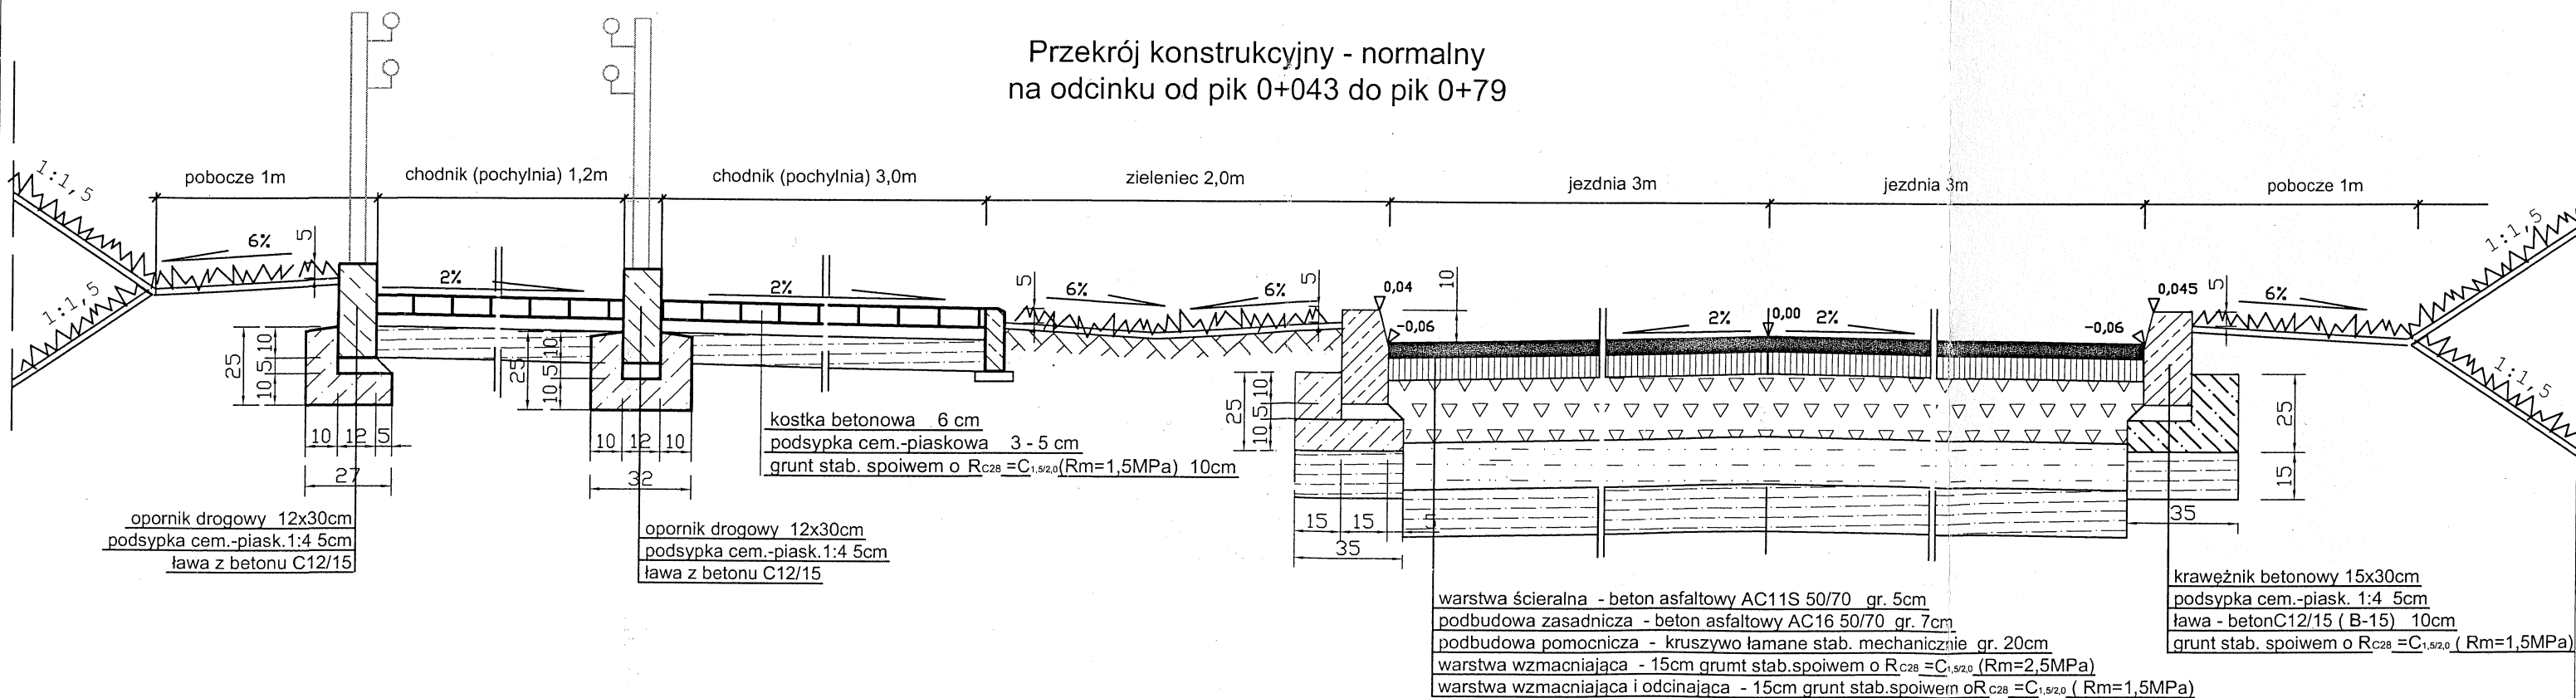


Przekrój konstrukcyjny - normalny  
na odcinku od pik 0+096 do pik 0+110


MIEJSKI ZARZĄD DRÓG  
I KOMUNIKACJI W RADOMIU  
ZAŁĄCZNIK DO PISMA  
Dz. IV. 4002. 281. 2018. EB  
Z DNIA ..... 18. 06. 2018. ....

Za DOKŁADNIKA  
Miejskiego Zarządu Dróg i Komunikacji  
inż. Krzysztof Wołczyński  
podsyпка cem.-piask. 1:4

Przekrój konstrukcyjny - normalny  
na odcinku od pik 0+043 do pik 0+79

<b>Korma</b> BUP 26-600 Radom; ul. Perzanowskiej 59k		
Obiekt	BUDOWA DRÓG GMINNYCH WRAZ Z ODWODNIENIEM I OŚWIETLENIEM w ramach zadania p.n. „Obsługa terenów Radomskiego Centrum Sportu” w Radomiu	Data <b>02. 2018r.</b>
Adres	Radom, ul. 11-go Listopada, ul. Struga, ul. Zbrowskiego obręb 0040, arkusz 35, dz. nr 73, 74/1, 74/7, 74/8, 74/10, 74/11, 74/12, 74/13, 74/14, 74/15, 74/16, 74/22, 74/23, 75, 76/1, 77, 78, 81, obręb 0020, arkusz 10, dz. nr 170/12, 170/13	Skala <b>1:20</b>
Rysunek	Przekroje konstrukcyjne- połączenie z ul. 11-go Listopada	
Projektował część drogową	mgr inż. Magdalena Korpala GP-III-7342/106/94	Nr rys. <b>D_2aL</b>



## Przekroje w obszarze wydzielonym do parkowania

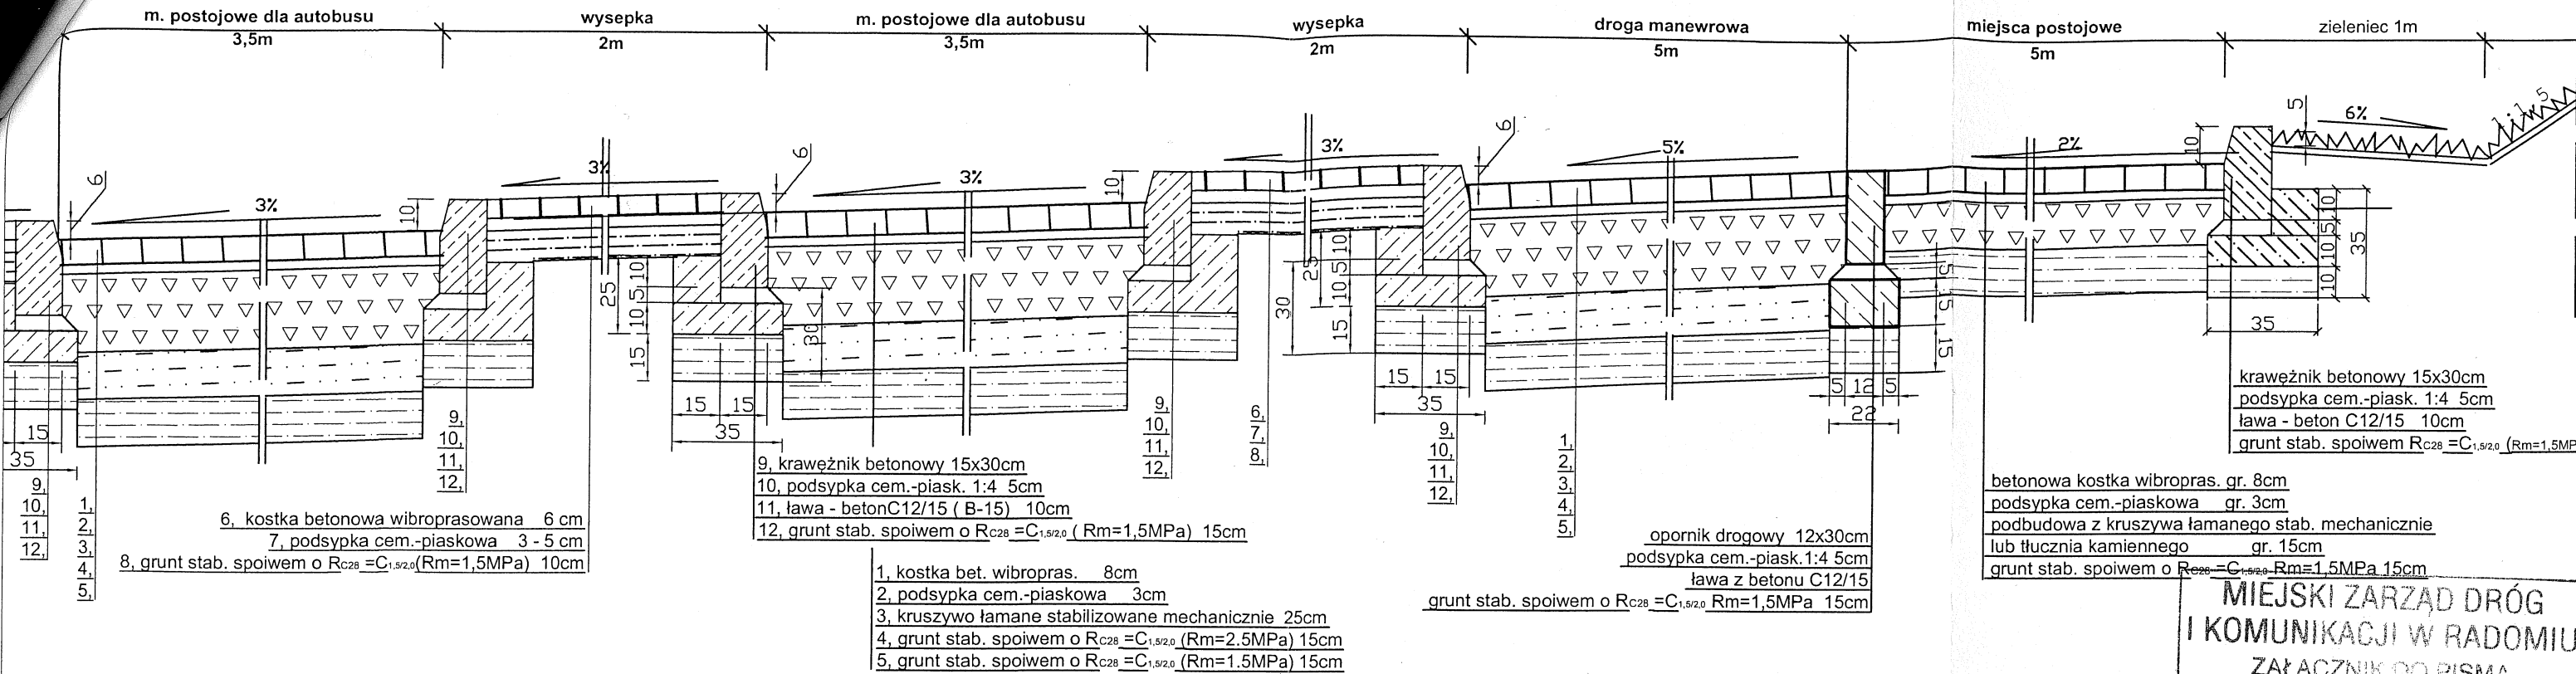

MIEJSKI ZARZĄD DRÓG  
I KOMUNIKACJI W RADOMIU  
ZAŁĄCZNIK DO PISMA  
D2.IV.4002.281.2018.EC  
Z DNIA .....18.06.2018r.

## Przekrój konstrukcyjny - połączenie drogi z placem do parkowania

## Przekrój konstrukcyjny - połączenie placu z drogą gruntową

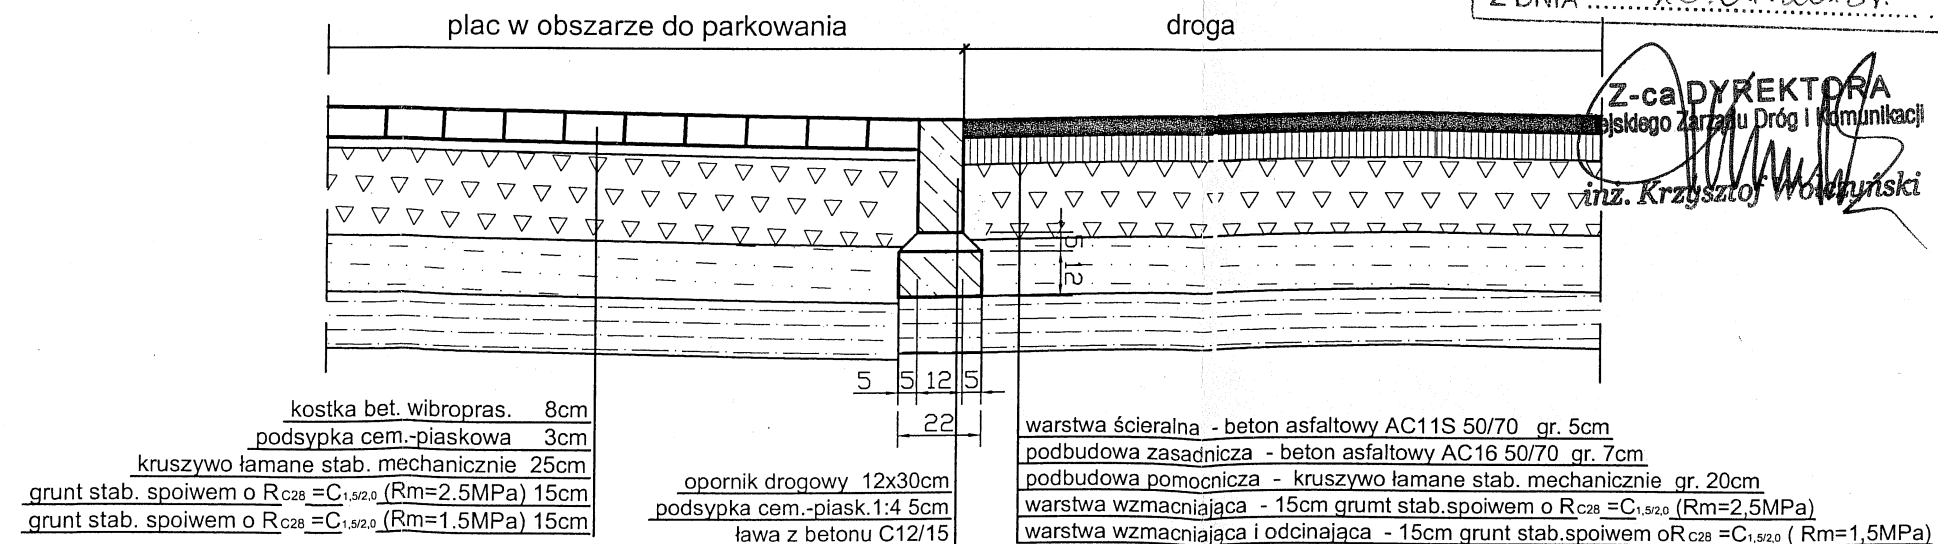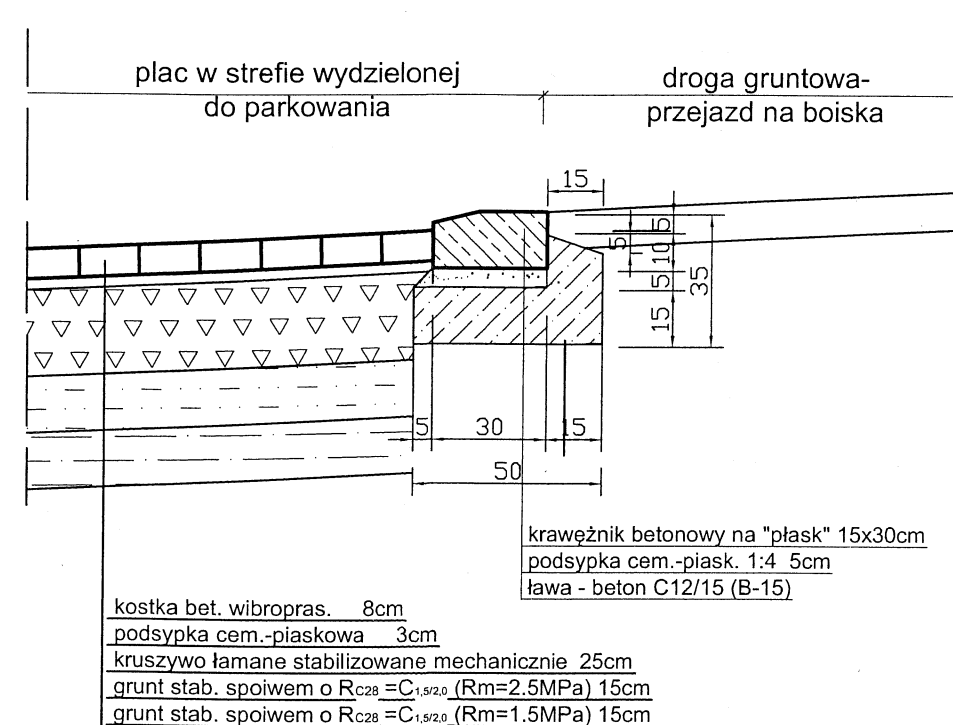

Z-ca DYREKTORA  
Radomskiego Zarządu Dróg i Komunikacji  
inż. Krzysztof Wodnyński

<b>Korma</b> BUP 26-600 Radom; ul. Perzanowskiej 59k		
Obiekt	BUDOWA DRÓG GMINNYCH WRAZ Z ODWODNIENIEM I OŚWIETLENIEM w ramach zadania p.n. „Obsługa terenów Radomskiego Centrum Sportu” w Radomiu	Data <b>02. 2018r.</b>
Adres	Radom, ul. 11-go Listopada, ul. Struga, ul. Zbrowskiego obręb 0040, arkusz 35, dz. nr 73, 74/1, 74/7, 74/8, 74/10, 74/11, 74/12, 74/13, 74/14, 74/15, 74/16, 74/22, 74/23, 75, 76/1, 77, 78, 81, obręb 0020, arkusz 10, dz. nr 170/12, 170/13	Skala <b>1:20</b>
Rysunek	<b>Przekroje konstrukcyjne- połączenie z ul. 11-go Listopada</b>	
Projektował część drogową	mgr inż. Magdalena Korpala GP-III-7342/106/94	Nr rys. <b>D_2bL</b>