



Przekroje konstrukcyjne skala 1:20;
połączenie z ul. Zbrowskiego

Przekrój konstrukcyjny - normalny

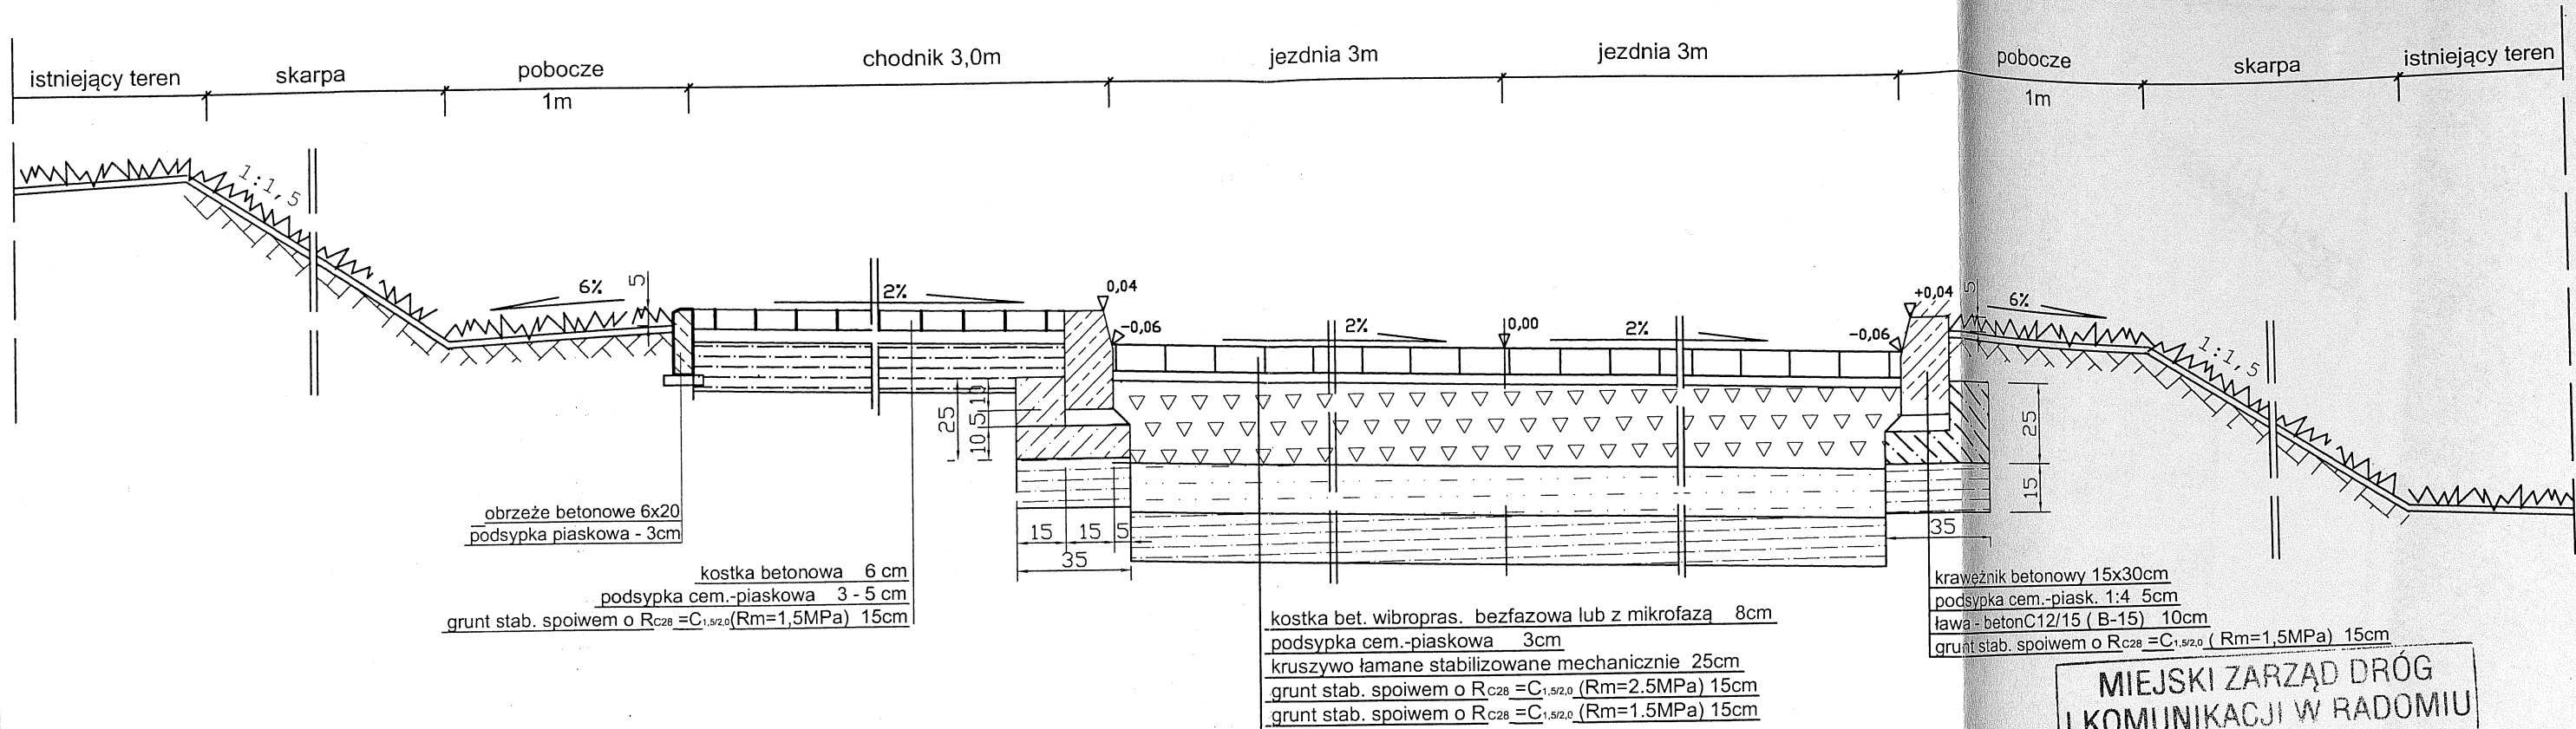

Połączenie z ul. Zbrowskiego

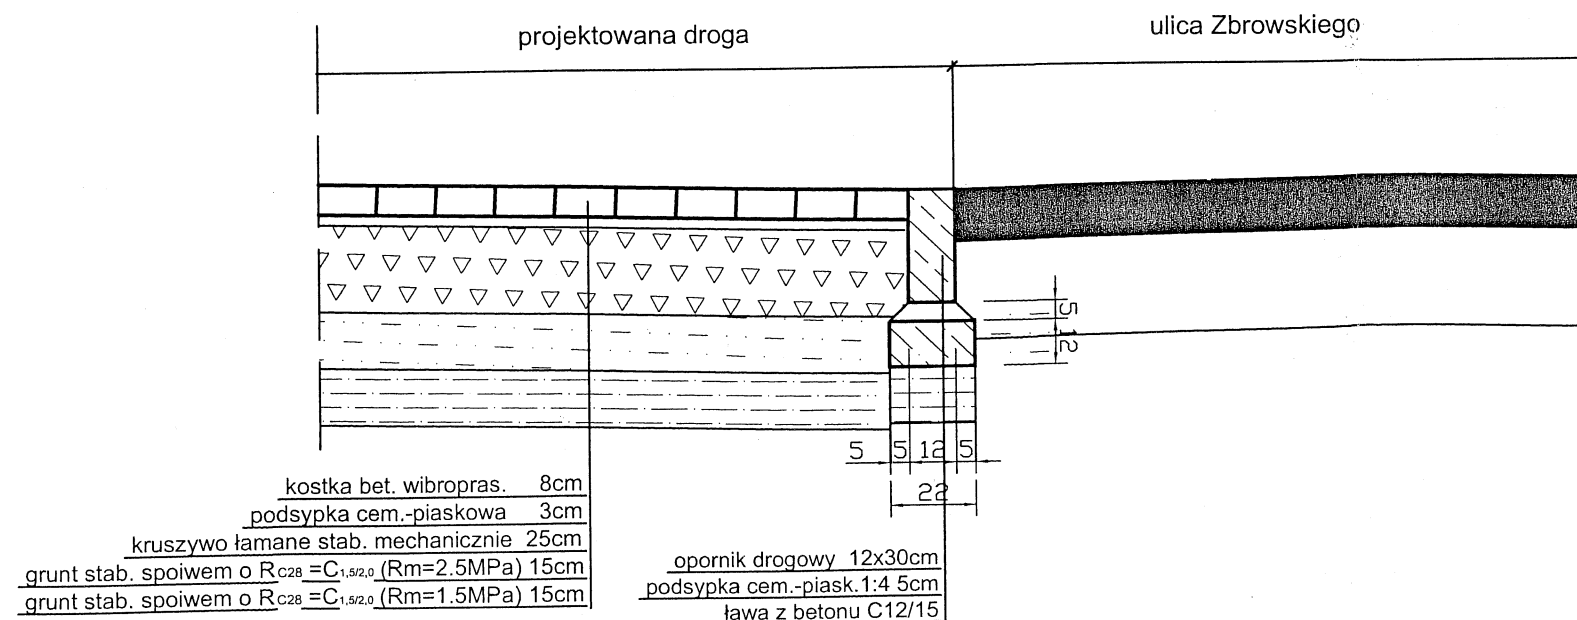

MIEJSKI ZARZĄD DRÓG
I KOMUNIKACJI W RADOMIU
ZAŁĄCZNIK DO PISMA
Dz. IV. 4002. 231. 2018. EIB
Z DNIA 18. 04. 2018r.

Z-ca DYREKTORA
Miejskiego Zarządu Dróg i Komunikacji
inż. Krzysztof Wójcikowski

Korma BUP 26-600 Radom; ul. Perzanowskiej 59k		Data
Obiekt	BUDOWA DRÓG GMINNYCH WRAZ Z ODWODNIENIEM I OŚWIETLENIEM w ramach zadania p.n. „Obsługa terenów Radomskiego Centrum Sportu” w Radomiu	02. 2018r.
Adres	Radom, ul. 11-go Listopada, ul. Struga, ul. Zbrowskiego obręb 0040, arkusz 35, dz. nr 73, 74/1, 74/7, 74/8, 74/10, 74/11, 74/12, 74/13, 74/14, 74/15, 74/16, 74/22, 74/23, 75, 76/1, 77, 78, 81, obręb 0020, arkusz 10, dz. nr 170/12, 170/13	Skala 1:20
Rysunek	Przekroje konstrukcyjne- połączenie z ul. Zbrowskiego	Nr rys. D_22
Projektował część drogową	mgr inż. Magdalena Korpala GP-III-7342/106/94	Podpis